


- T-PL0007 Plattegrond grond beg. gr study i.c.m. verplaatsen keuken naar 1e verd.
- R.610 Casco toilet begane grond
- Loze leidingen naar meterkast
- D-F005 Svedex deurenpakket

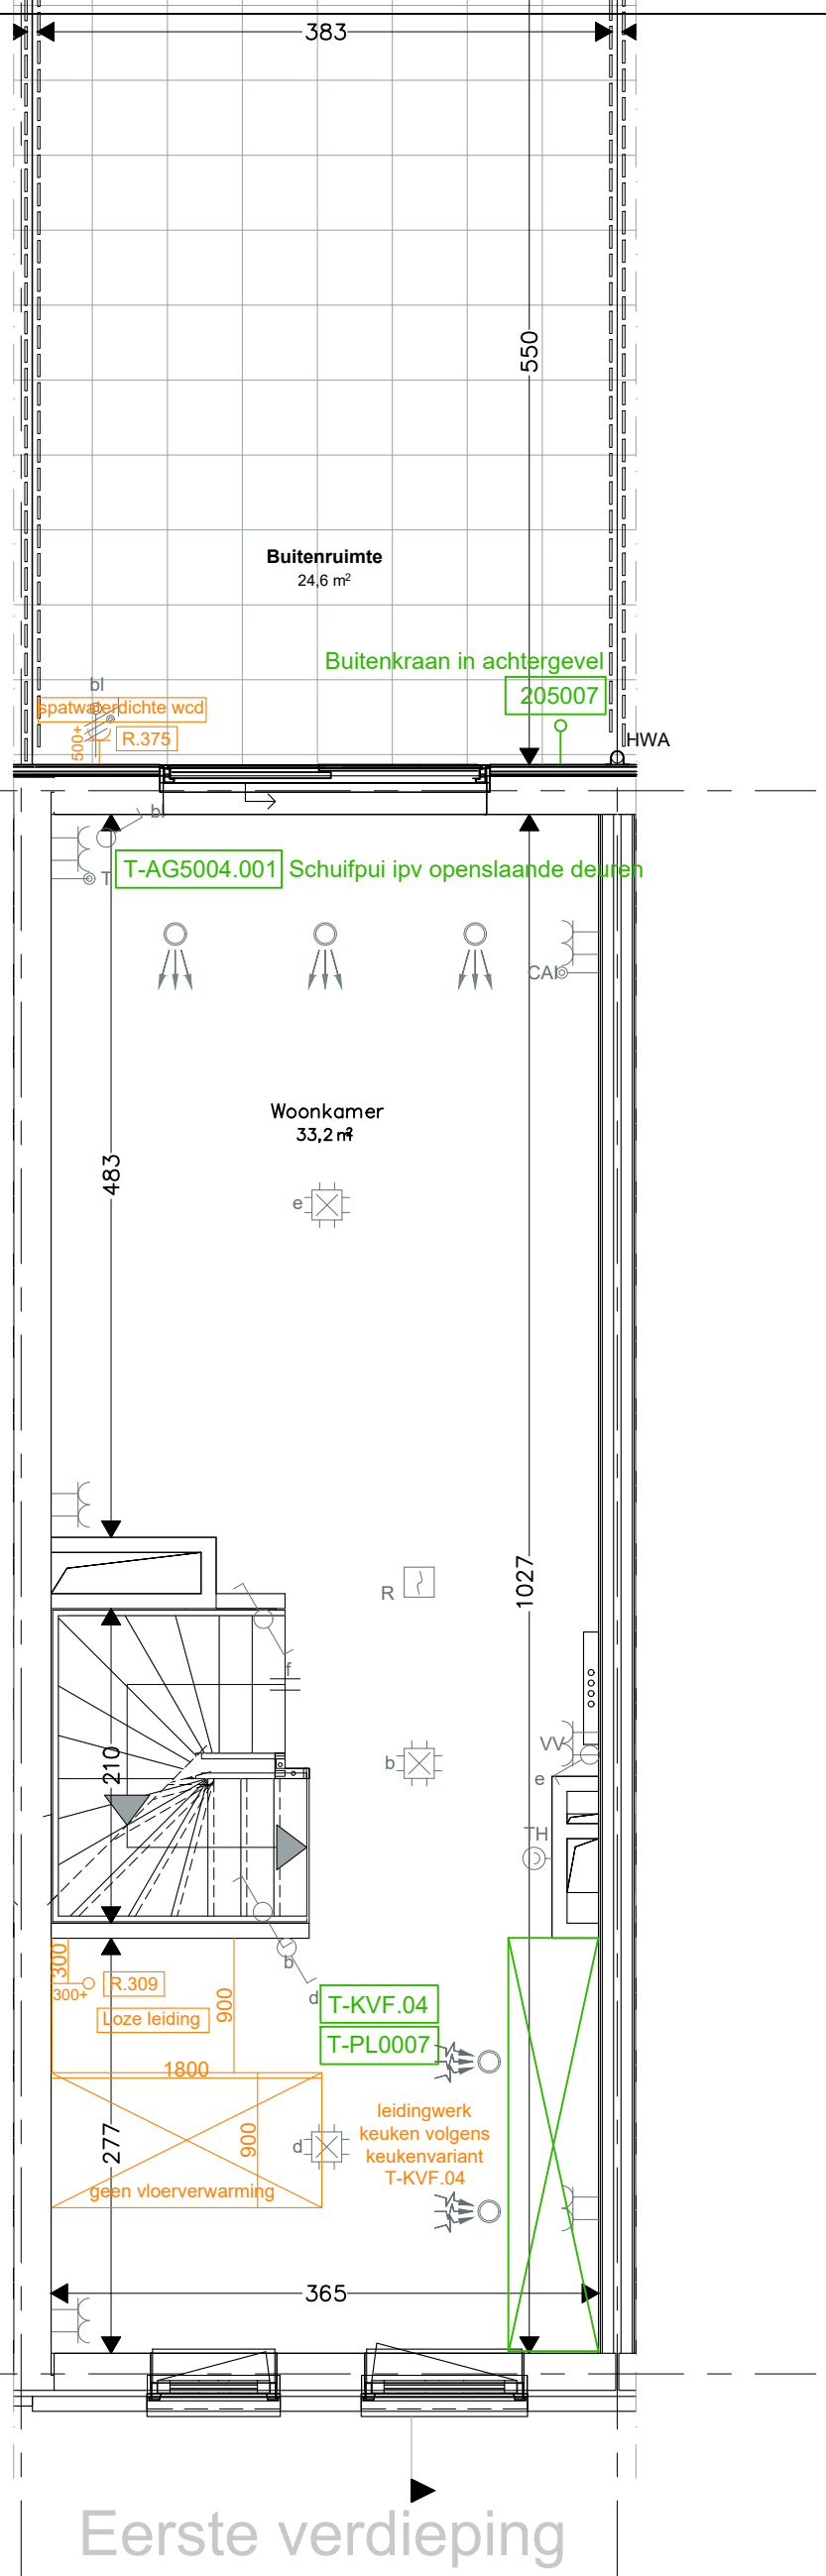


- T-KVF.04 Basis keukenvariant F.04 1e verdieping
- Loze leidingen naar meterkast


heijmans Heijmans Woningbouw B.V. Postbus 4032 3006 AA ROTTERDAM tel: 010 - 266 26 00	PROJECT : De Kuil Blok F	D: -
	ONDERDEEL : Koperskeuzetekening	C: -
	FORMAAT : A3 SCHAAL : 1:50	B: 24-06-2022
	Projectnr. : G.105354.8.1010	Grote ruwbouw
	AKKOORD	A: 29-03-2022
	DATUM : 17-03-2022	Drive-in BOUWNUMMER.
		05

Deze tekening is uitsluitend bedoeld om de gekozen opties weer te geven. Bij tegenstrijdigheden tussen deze koperskeuzetekening en de contractstukken prevaleren de contractstukken. Alle aangegeven maten zijn 'circa' maten.

■ = KAO-optie ■ = Ruwbouw-optie

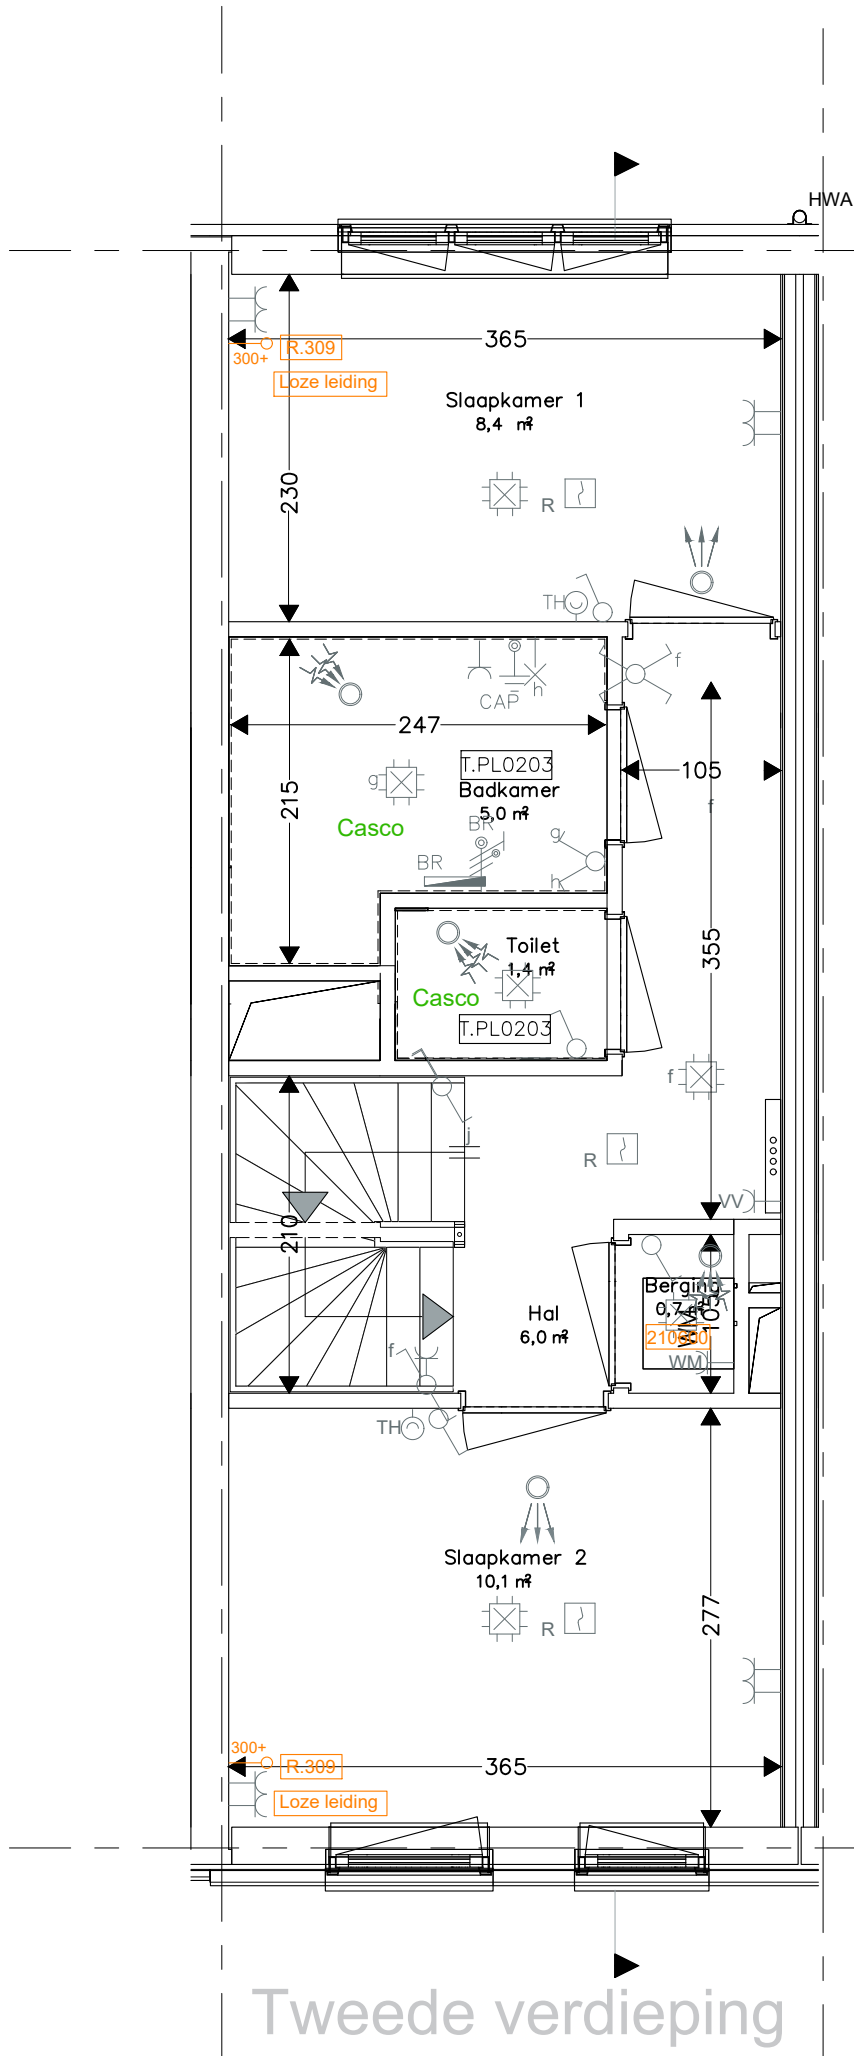

T-PL0203 Plattegrond 2e verd. vergrote badkamer met separaat toilet
Loze leidingen naar meterkast

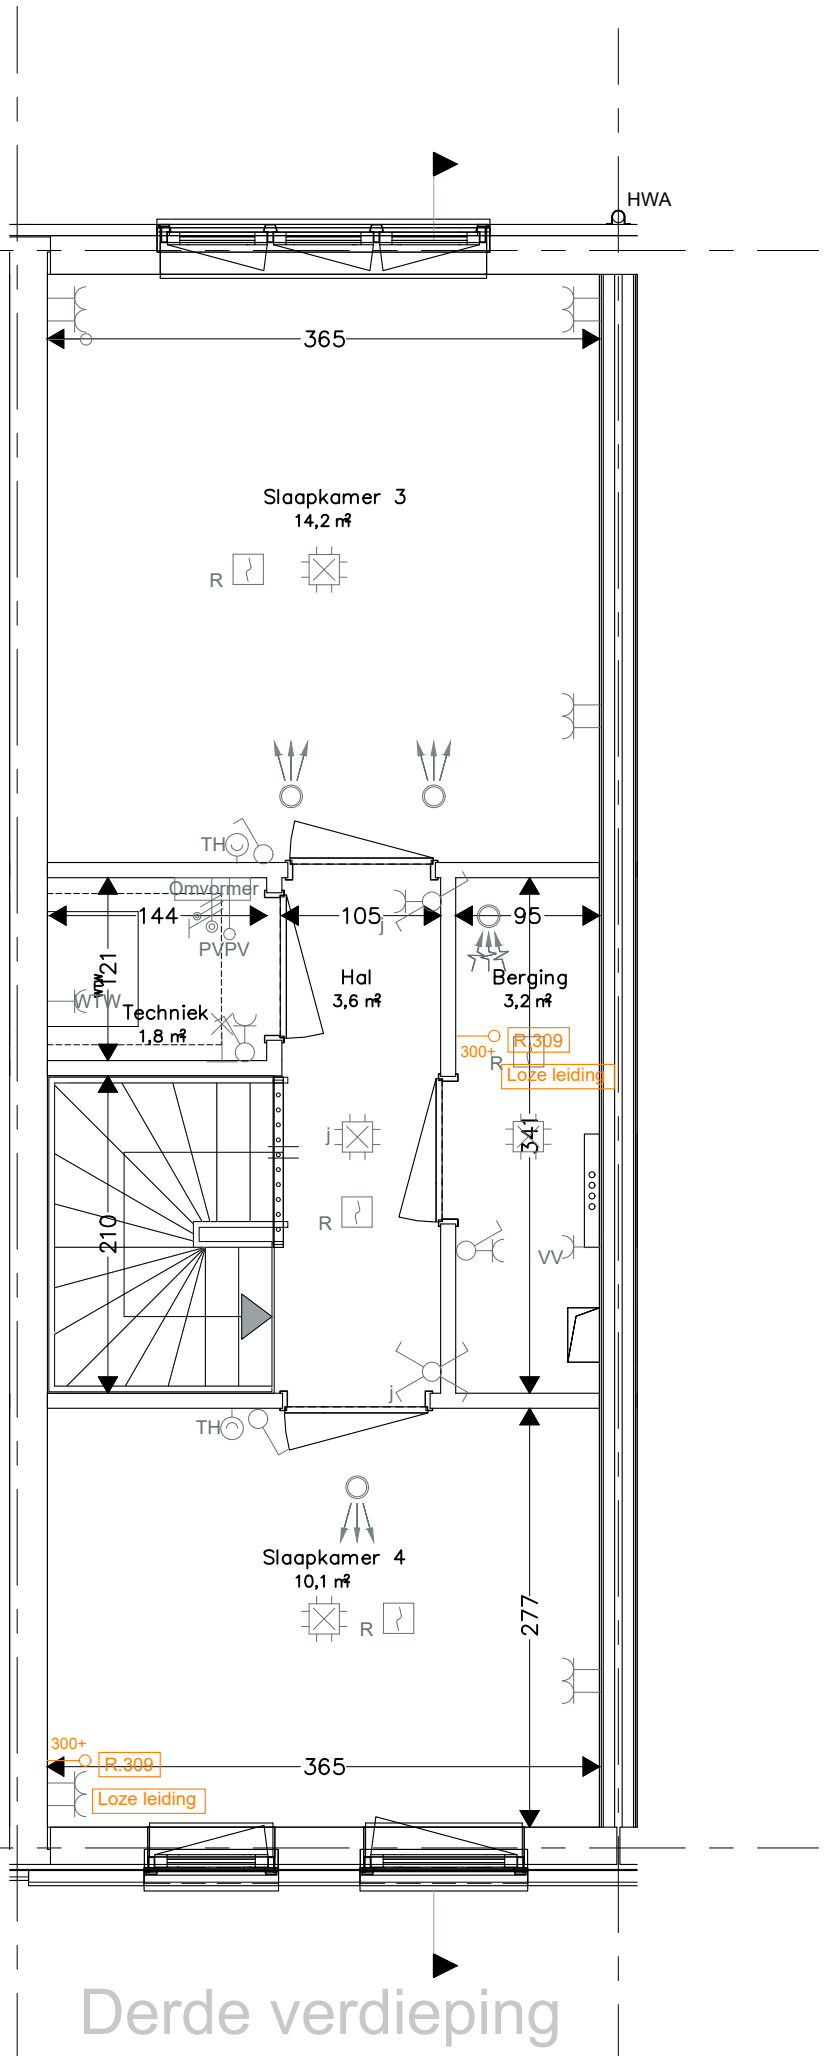

T-PL0301 Plattegrond 3e verdieping basis

Loze leidingen naar meterkast

heijmans Heijmans Woningbouw B.V. Postbus 4032 3006 AA ROTTERDAM tel: 010 - 266 26 00	PROJECT :	De Kuil Blok F	D: -	
	ONDERDEEL :	Koperskeuzetekening	C: -	
	FORMAAT :	A3	SCHAAL : 1:50	B: 24-06-2022
	Projectnr. :	G.105354.8.1010	Grote ruwbouw	A: 29-03-2022
	AKKOORD :		Drive-in	BOUWNUMMER:
	DATUM :	17-03-2022		05
	<small>Deze tekening is uitsluitend bedoeld om de gekozen opties weer te geven. Bij tegenstrijdigheden tussen deze koperskeuzetekening en de contractstukken prevaleren de contractstukken. Alle aangegeven maten zijn 'circa' maten.</small>			= KAO-optie = Ruwbouw-optie