


Begane grond

- T-PL0007 Plattegrond grond beg. gr study i.c.m. verplaatsen keuken naar 1e verd.
- R.610 Casco toilet begane grond
- Loze leidingen naar meterkast
- D-F006 Svedex deurenpakket

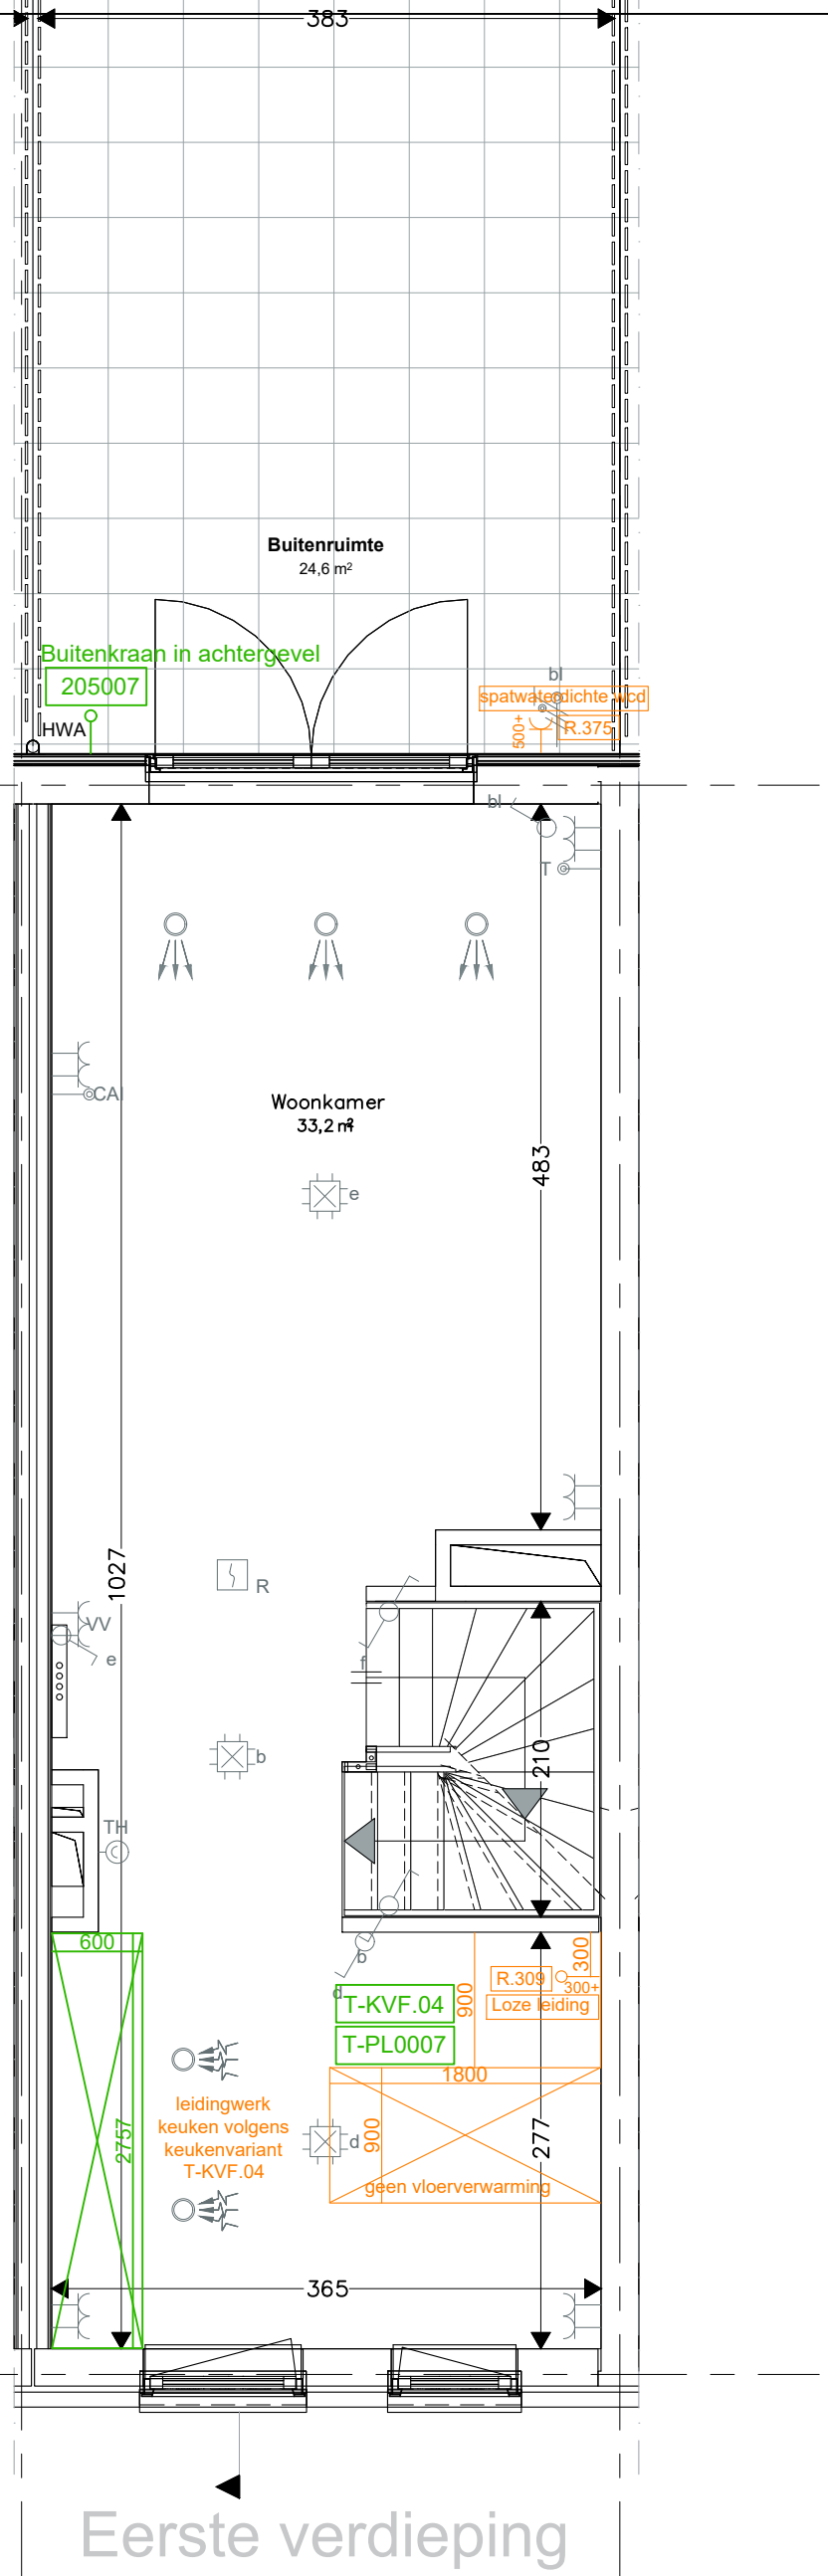


Eerste verdieping

- T-KVF.04 Basis keukenvariant F.04 1e verdieping
- Loze leidingen naar meterkast


heijmans Heijmans Woningbouw B.V. Postbus 4032 3006 AA ROTTERDAM tel: 010 - 266 26 00	PROJECT : De Kuil Blok F	D: -
	ONDERDEEL : Koperskeuzetekening	C: -
	FORMAAT : A3 SCHAAL : 1:50	B: 24-06-2022
	Projectnr. : G.105354.8.1010	Grote ruwbouw
	AKKOORD	A: 29-03-2022
	DATUM : 17-03-2022	Drive-in BOUWNUMMER. 06

Deze tekening is uitsluitend bedoeld om de gekozen opties weer te geven. Bij tegenstrijdigheden tussen deze koperskeuzetekening en de contractstukken prevaleren de contractstukken. Alle aangegeven maten zijn 'circa' maten.

■ = KAO-optie ■ = Ruwbouw-optie

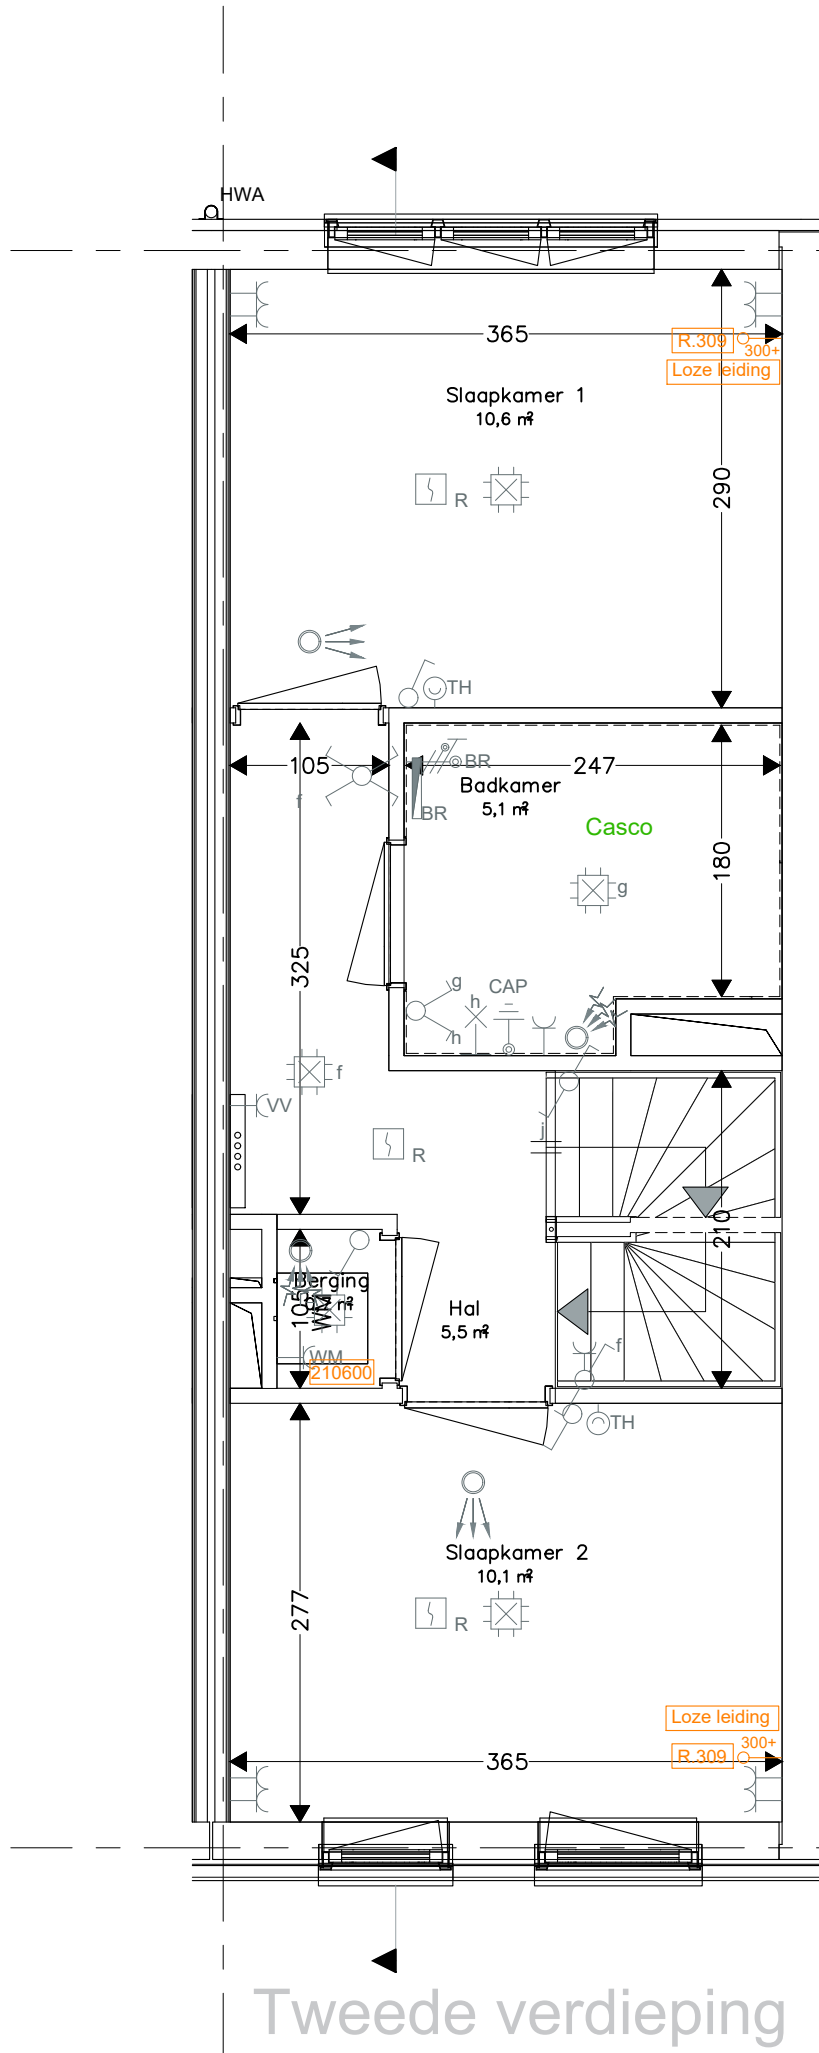

T-PL0201 Plattegrond 2e verdieping basis
 R.613-F Casco oplevering standaard badkamer
 Loze leidingen naar meterkast

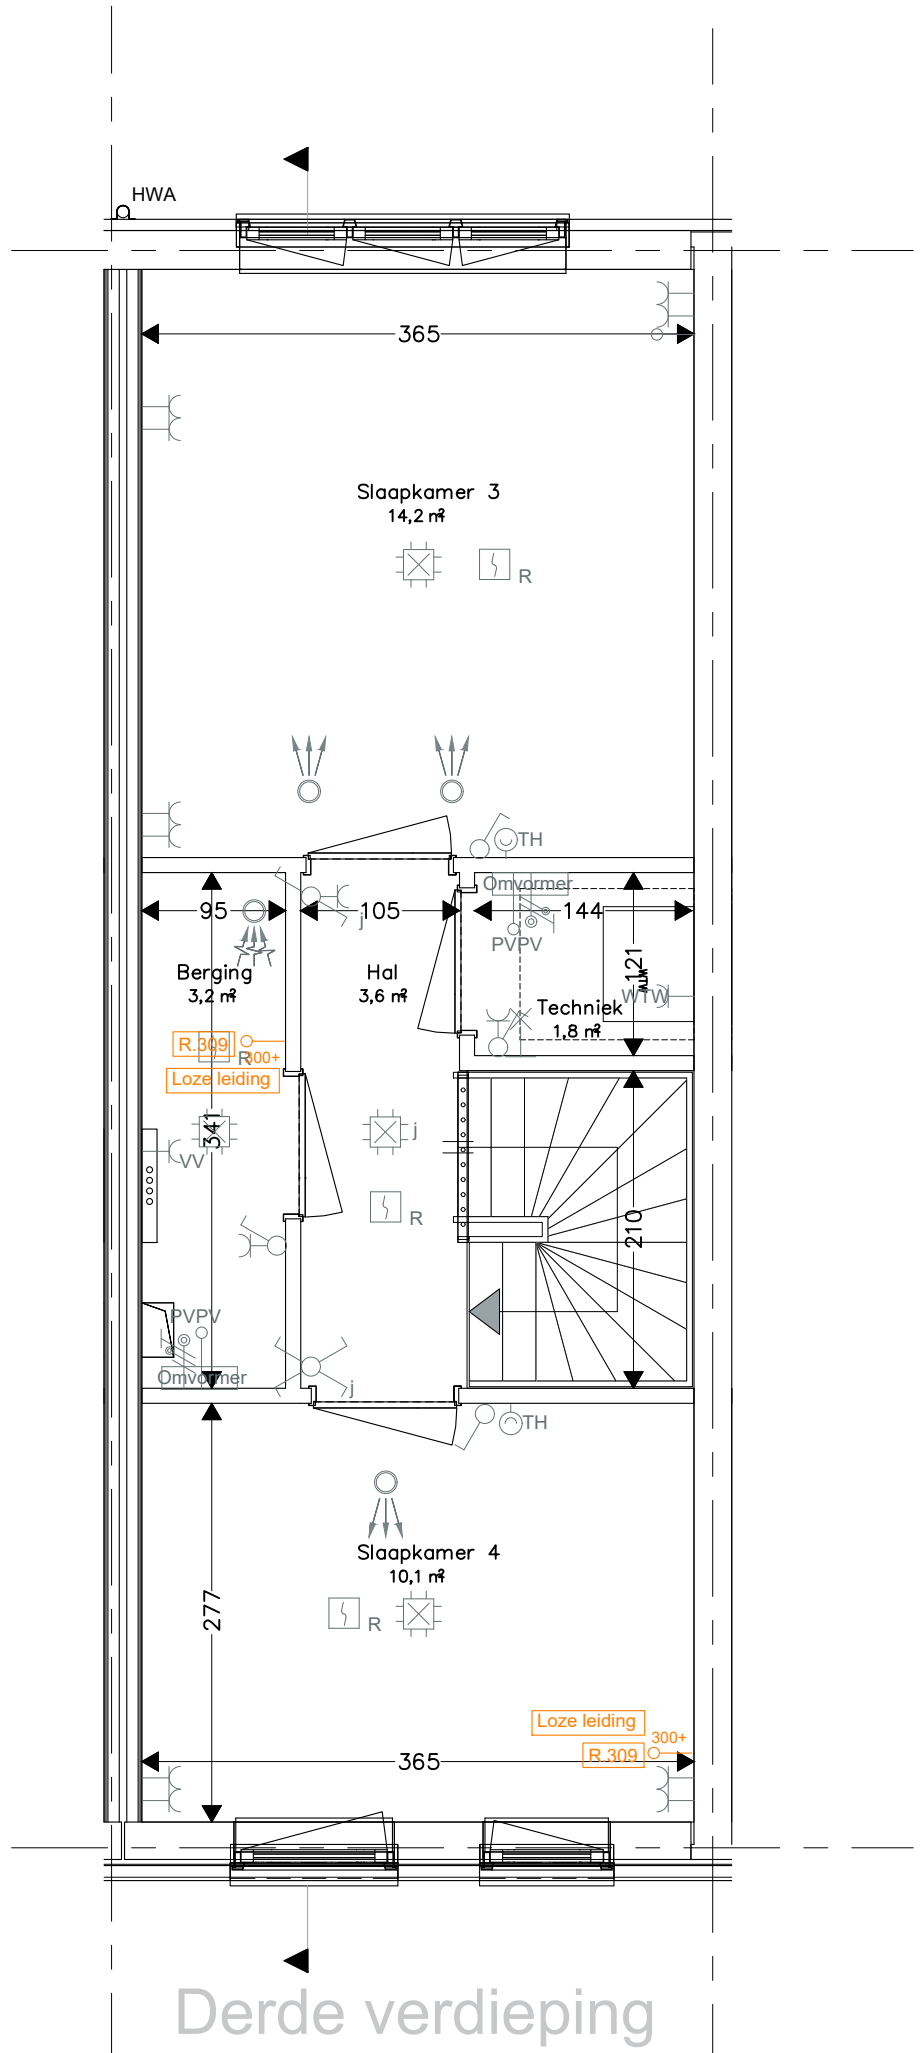

T-PL0301 Plattegrond 3e verdieping basis
 Loze leidingen naar meterkast

heijmans Heijmans Woningbouw B.V. Postbus 4032 3006 AA ROTTERDAM tel: 010 - 266 26 00	PROJECT : De Kuil Blok F	D: -
	ONDERDEEL : Koperskeuzetekening	C: -
	FORMAAT : A3 SCHAAL : 1:50	B: 24-06-2022
	Projectnr. : G.105354.8.1010	Grote ruwbouw
	AKKOORD	A: 29-03-2022
	DATUM : 17-03-2022	Drive-in BOUWNUMMER. 06

Deze tekening is uitsluitend bedoeld om de gekozen opties weer te geven. Bij tegenstrijdigheden tussen deze koperskeuzetekening en de contractstukken prevaleren de contractstukken. Alle aangegeven maten zijn 'circa' maten. ■ = KAO-optie ■ = Ruwbouw-optie