


Begane grond

T-PL0009.001 Begane grond creëren trapkast

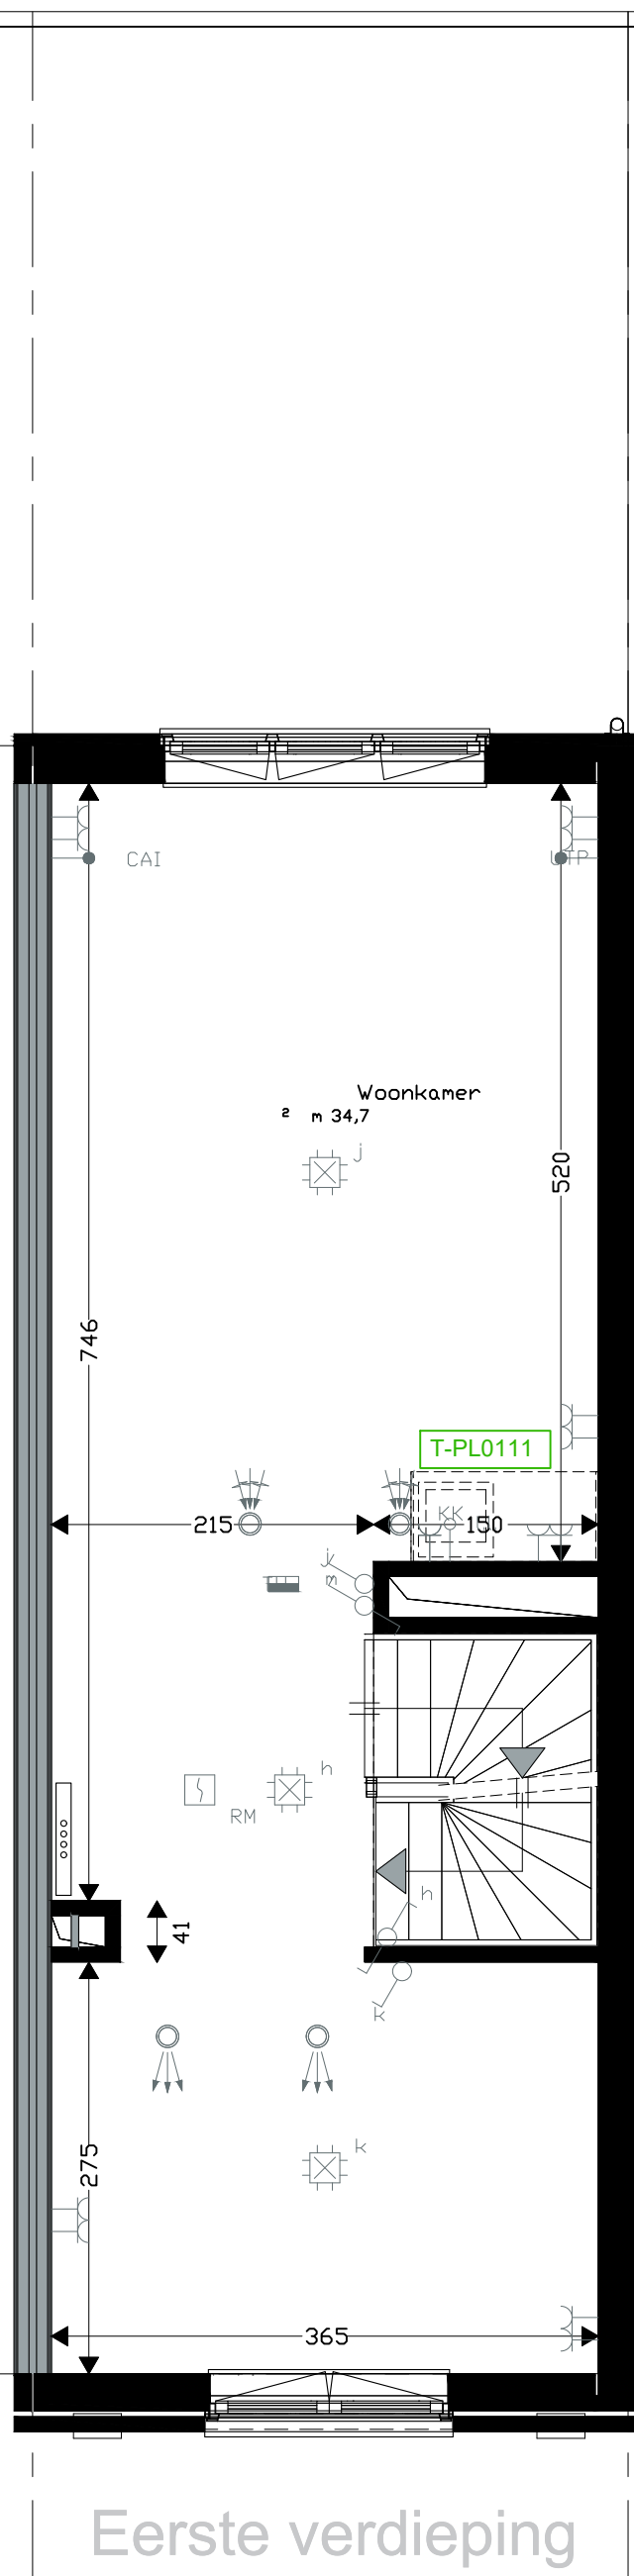



Eerste verdieping

T-PL0111 Plattegrond 1e verdieping aansluitingen tbv pantry

heijmans Heijmans Woningbouw B.V. Postbus 4032 3006 AA ROTTERDAM tel: 010 - 266 26 00	PROJECT :	De Kuil Blok B	D: -	
	ONDERDEEL :	Koperskeuzetekening	C: -	
	FORMAAT :	A3	SCHAAL : 1:50	B: Ruwbouw
	Projectnr. :	G.105354.8.1010		Grote ruwbouw
	AKKOORD :			A: 20-07-2022
	DATUM :	10-06-2022		BOUWNUMMER: 04

Deze tekening is uitsluitend bedoeld om de gekozen opties weer te geven. Bij tegenstrijdigheden tussen deze koperskeuzetekening en de contractstukken prevaleren de contractstukken. Alle aangegeven maten zijn 'circa' maten.

■ = KAO-optie ■ = Ruwbouw-optie

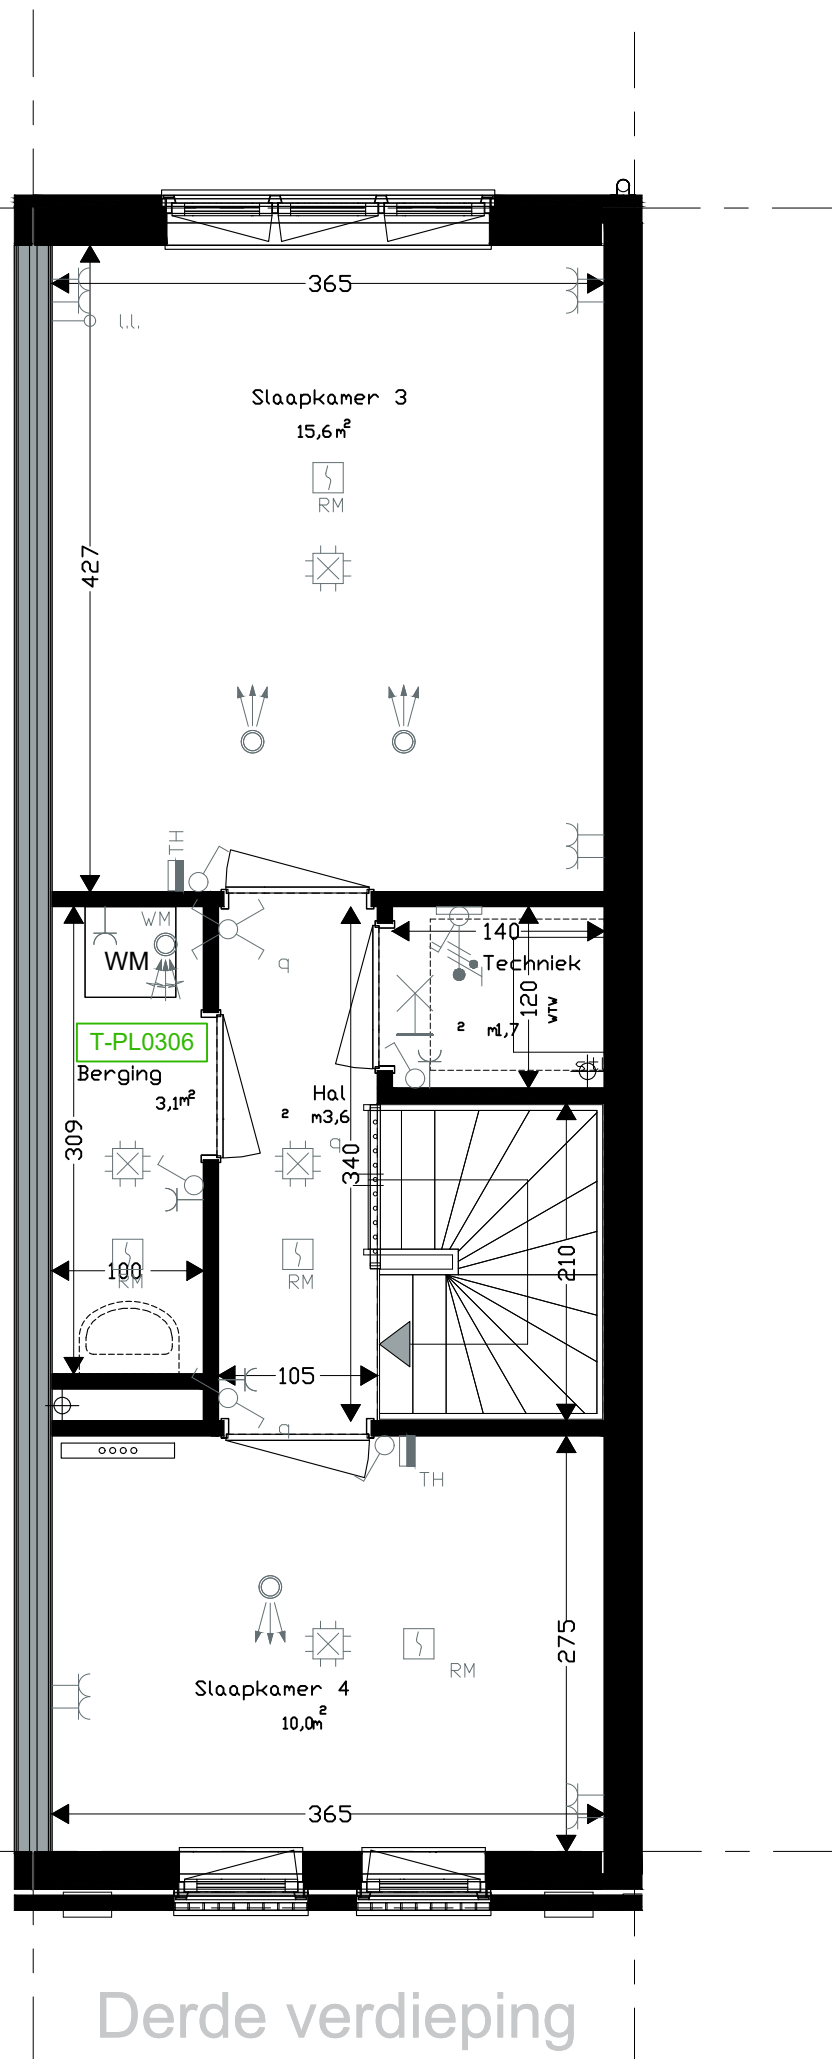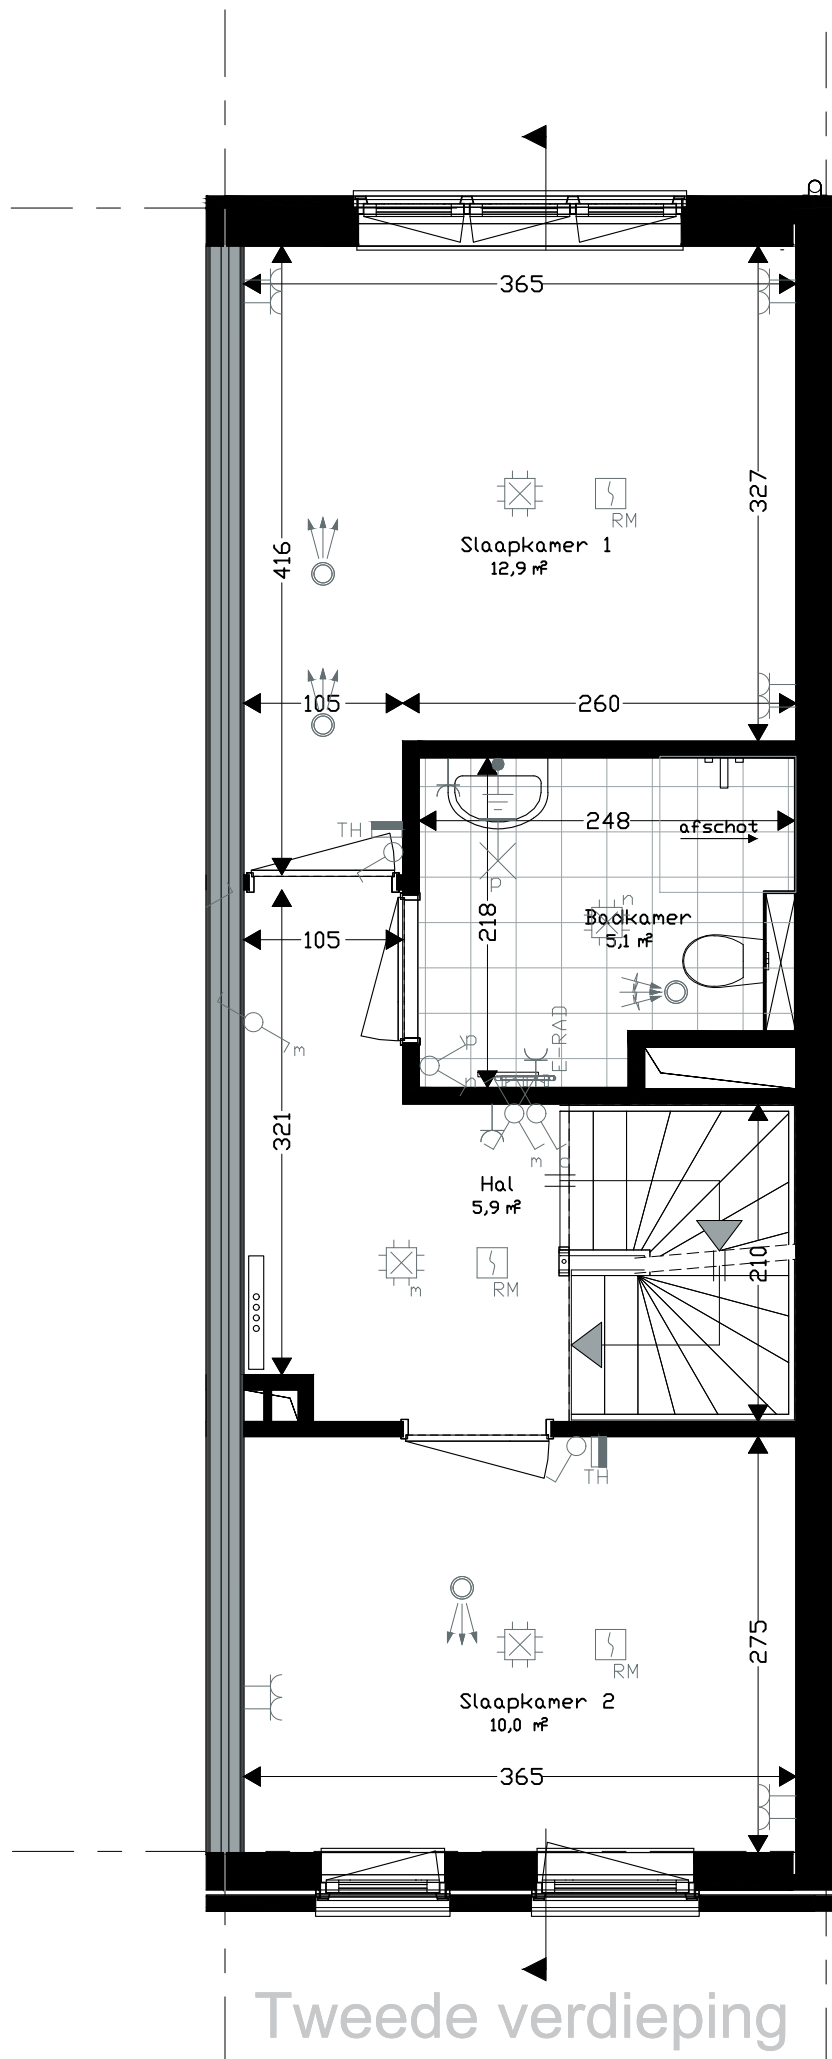

T-PL0306 Plattegrond 3e verdieping aansluiting wastafel in berging

heijmans Heijmans Woningbouw B.V. Postbus 4032 3006 AA ROTTERDAM tel: 010 - 266 26 00	PROJECT :	De Kuil Blok B	D: -
	ONDERDEEL :	Koperskeuzetekening	C: -
	FORMAAT :	A3 SCHAAL : 1:50	B: Ruwbouw
	Projectnr. :	G.105354.8.1010	Grote ruwbouw
	AKKOORD :		A: 20-07-2022
	DATUM :	10-06-2022	BOUWNUMMER:
			04

Deze tekening is uitsluitend bedoeld om de gekozen opties weer te geven. Bij tegenstrijdigheden tussen deze koperskeuzetekening en de contractstukken prevaleren de contractstukken. Alle aangegeven maten zijn 'circa' maten. ■ = KAO-optie ■ = Ruwbouw-optie