


Begane grond

T-PL0009.001 Begane grond creëren trapkast

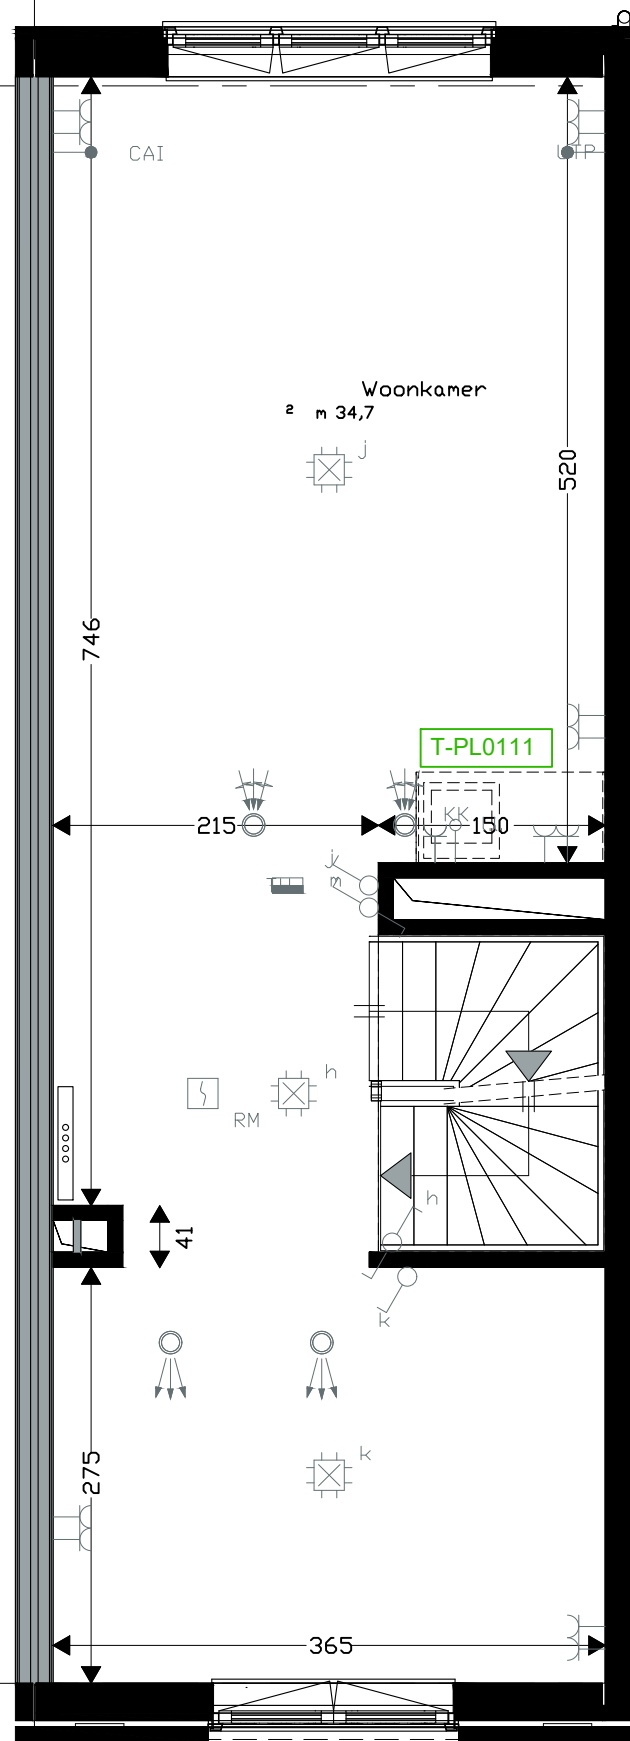



Eerste verdieping

T-PL0111 Plattegrond 1e verdieping aansluitingen tbv pantry

| | | | | |
|--|--------------|---------------------|--------------------------------|-----------------|
| heijmans Heijmans Woningbouw B.V. Postbus 4032 3006 AA ROTTERDAM tel: 010 - 266 26 00 | PROJECT : | De Kuil Blok B | D: - | |
| | ONDERDEEL : | Koperskeuzetekening | C: - | |
| | FORMAAT : | A3 | SCHAAL : 1:50 | Ruwbouw B: - |
| | Projectnr. : | G.105354.8.1010 | Grote ruwbouw A: 20-07-2022 | |
| | AKKOORD : | | BOUWNUMMER: 14 | |
| | DATUM : | 10-06-2022 | | |

Deze tekening is uitsluitend bedoeld om de gekozen opties weer te geven. Bij tegenstrijdigheden tussen deze koperskeuzetekening en de contractstukken prevaleren de contractstukken. Alle aangegeven maten zijn 'circa' maten.

■ = KAO-optie ■ = Ruwbouw-optie

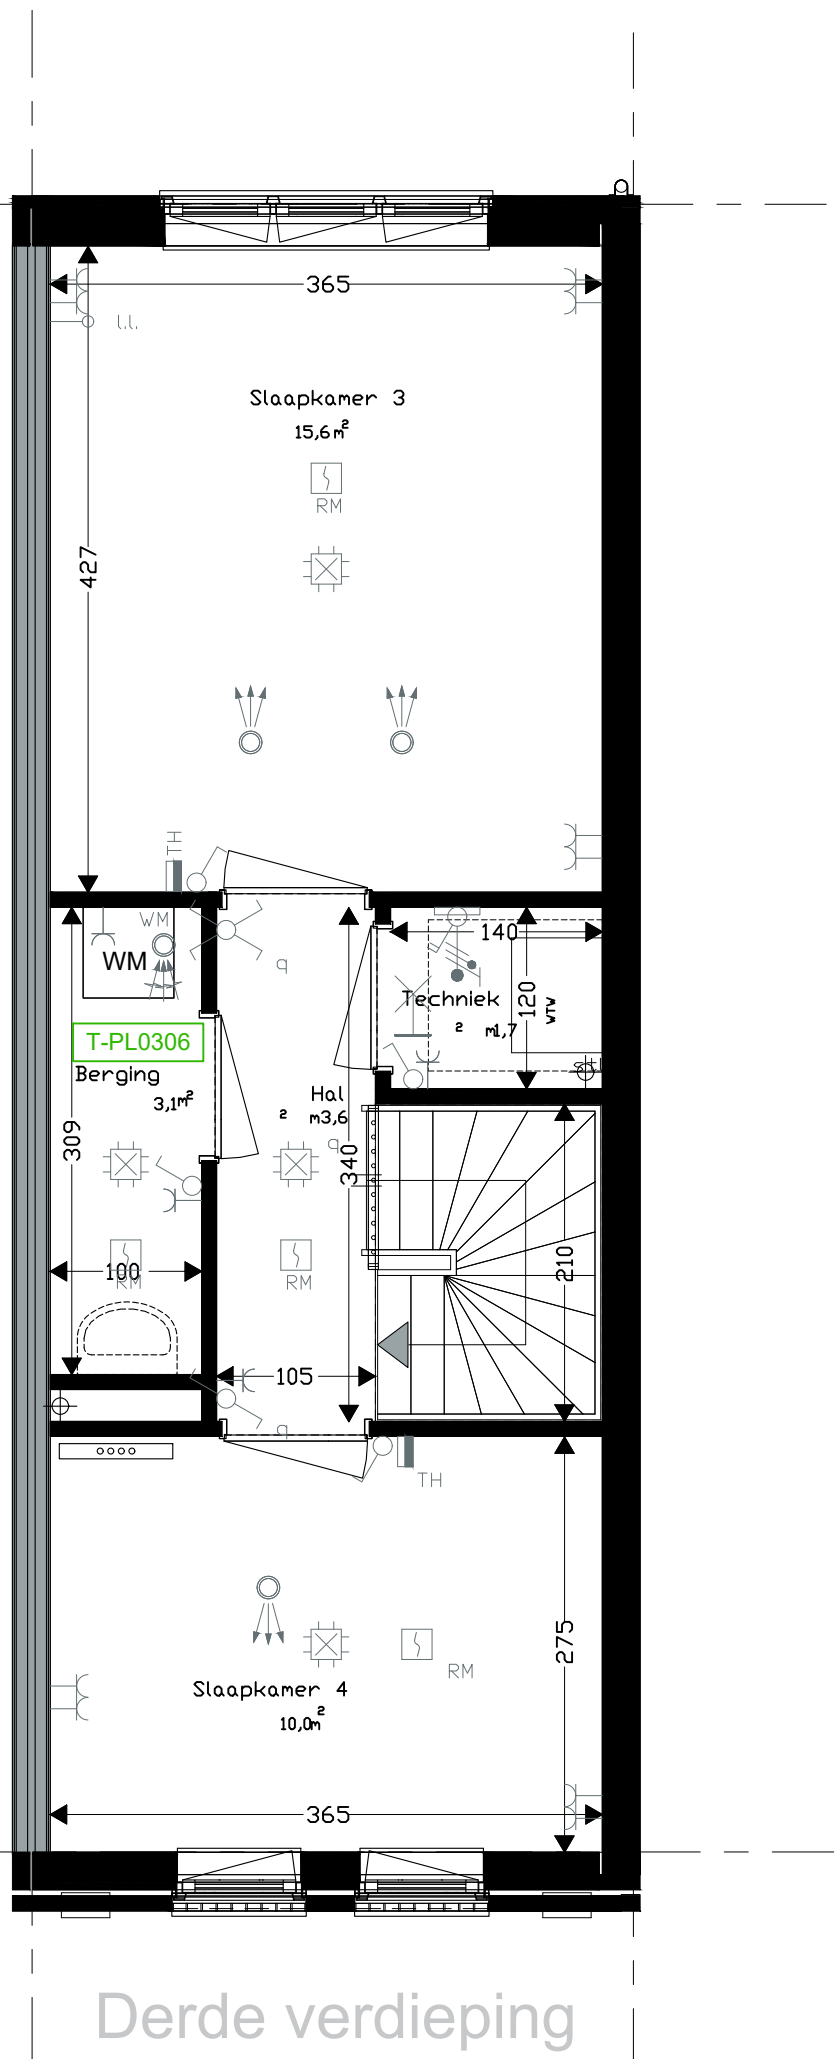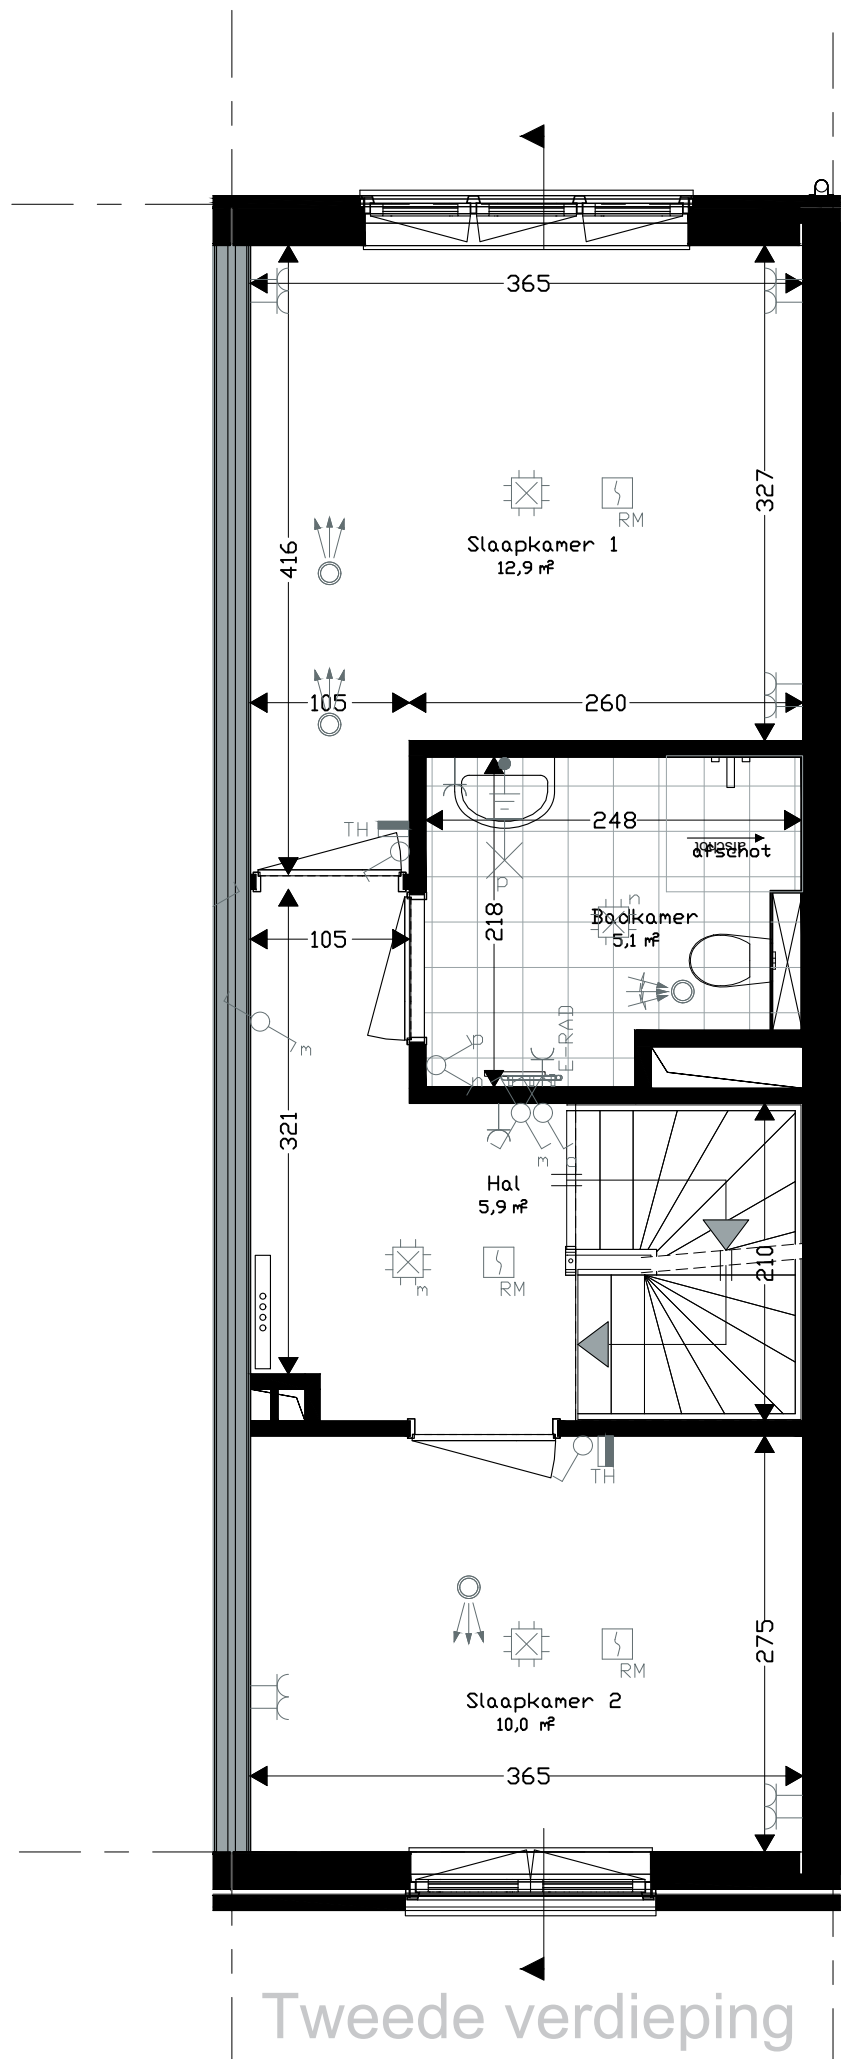

T-PL0306 Plattegrond 3e verdieping aansluiting wastafel in berging

| | | | |
|---|------------|-----------------------|--|
| heijmans Heijmans Woningbouw B.V. Postbus 4032 3006 AA ROTTERDAM tel: 010 - 266 26 00 | PROJECT | : De Kuil Blok B | D: - |
| | ONDERDEEL | : Koperskeuzetekening | C: - |
| | FORMAAT | : A3 SCHAAL : 1:50 | B: - |
| | Projectnr. | : G.105354.8.1010 | Grote ruwbouw |
| | AKKOORD | | A: 20-07-2022 |
| | DATUM | : 10-06-2022 | BOUWNUMMER: |
| | | | 14 |
| <small>Deze tekening is uitsluitend bedoeld om de gekozen opties weer te geven. Bij tegenstrijdigheden tussen deze koperskeuzetekening en de contractstukken prevaleren de contractstukken. Alle aangegeven maten zijn 'circa' maten.</small> | | | ■ = KAO-optie ■ = Ruwbouw-optie |