



T.PL0106: slaapkamer + deur naar woonkamer  
1e verdieping  
1:50

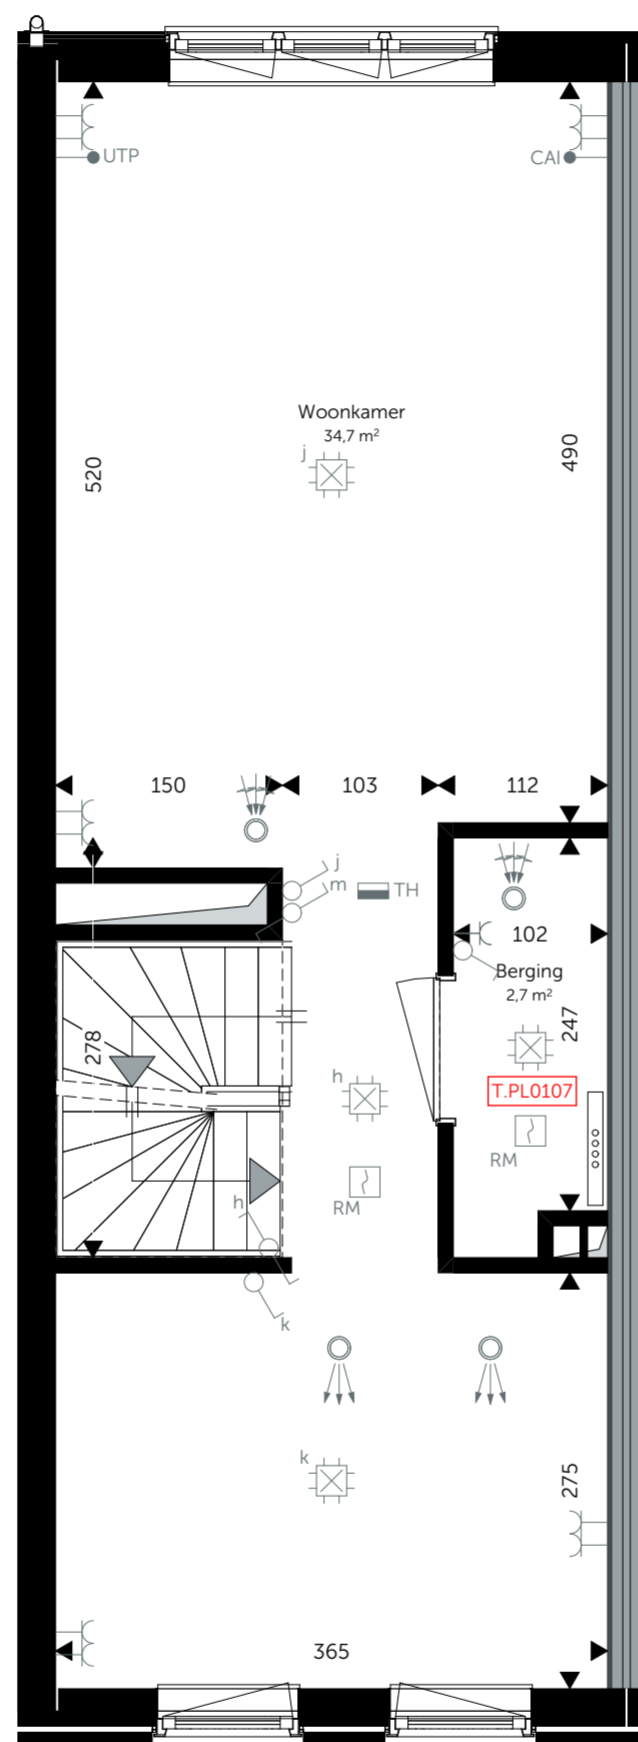

T.PL0107: berging  
1e verdieping  
1:50

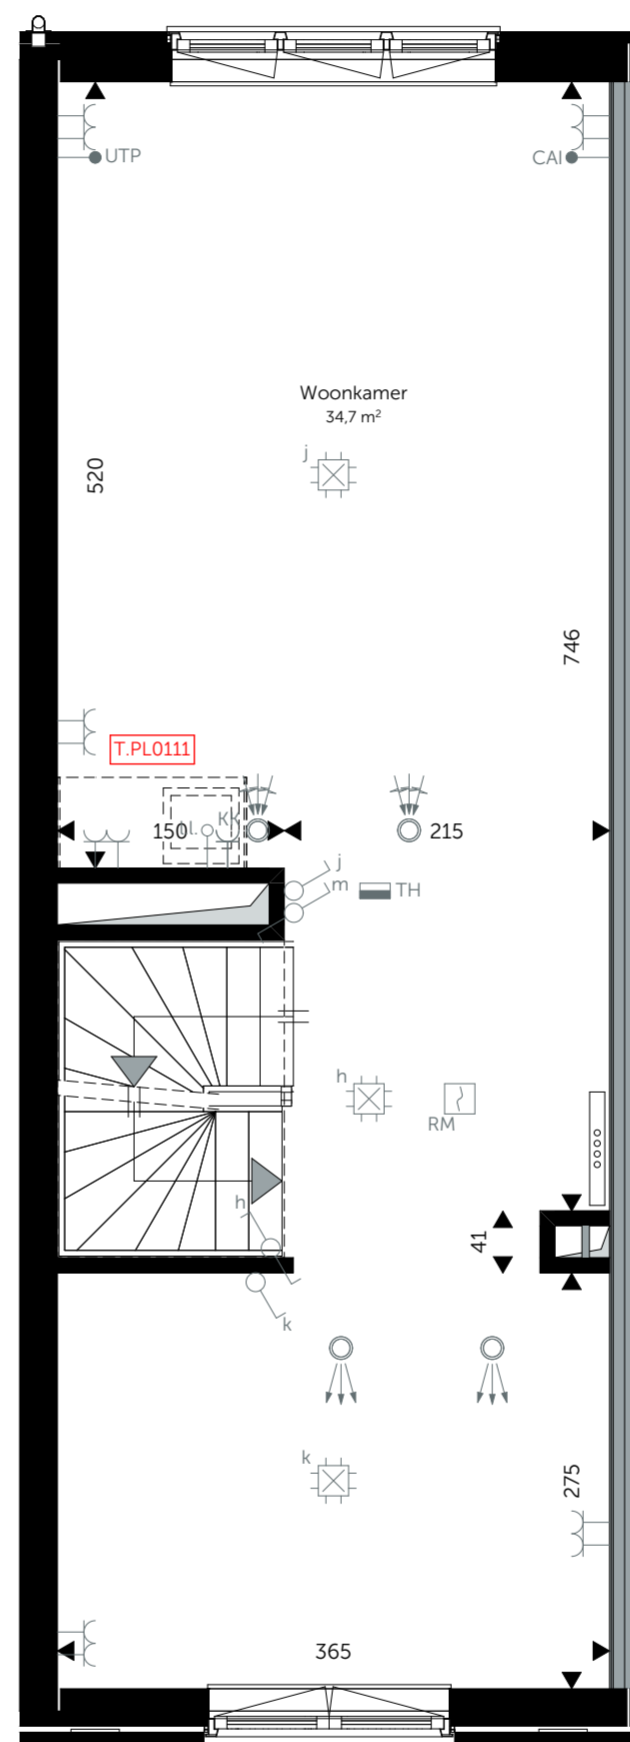

T.PL0111: pantry  
1e verdieping  
1:50

-Niet alle gevelindelingen zijn getoond.  
-Sommige plattegronden worden gespiegeld.

Algemeen:  
- alle (peil)maten betreffen circamaten in cm  
- alle groenvoorzieningen en afwerking tegels, sanitair en metselwerken zijn indicatief  
- posities pv-panelen, m.v. ventielen en aanlijnbeveiliging indicatief weergegeven  
- badkamer, toilet en leidingwerk keuken conform 0-tekening  
- wandcontactdozen in meterkasten zijn bezet t.b.v. techniek (nuts)  
- posities van installaties kunnen wijzigen door gekozen opties

Woningtype: Stadswoning

**heijmans**

Oostmaaslaan 71  
3063 AN, Rotterdam  
tel: 010 266 28 00  
www.heijmans.nl

OPDRACHTGEVER:

Architect: Witte van Haemstedestraat 40  
3021 SZ, Rotterdam  
tel: 010 333 04 55  
info@roffaa.nl  
www.roffaa.nl

**roffaa**

BIM specialist/  
Engineering  
**MAD**  
modelling and design

's Gravenzandseweg 39  
2671 JJ Naaldwijk  
tel: 0174 750 392  
office@mad.nl  
MAD.nl

FORMAAT: A2  
SCHAAL: 1:50

PROJECT: Wonen in de Kuil  
FASE: Verkoop  
DATUM: 02-03-2022  
PROJECTNR: 2020196

ONDERDEEL: Opties Blok B 1e verdieping  
TEKENING: VK-N-420

Bouwnummer(s): get.: B01, B03, B05, B07, B09, B11, B13, B15, B17  
gesp.: B02, B04, B06, B08, B10, B12, B14, B16, B18

VK-N-420