




T.PL0202: vergrote badkamer met aansluiting bad
2e verdieping
1:50

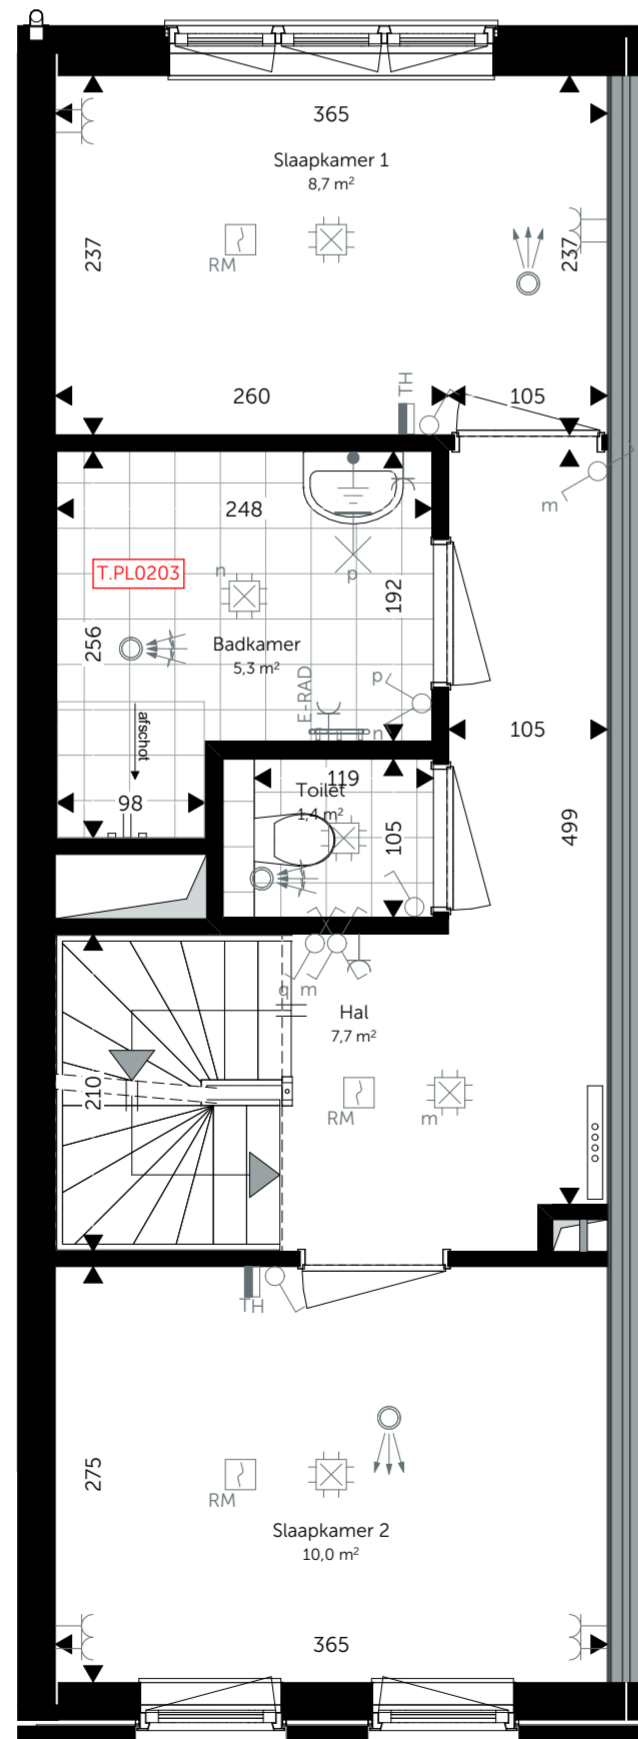

T.PL0203: vergrote badkamer met separaat toilet
2e verdieping
1:50

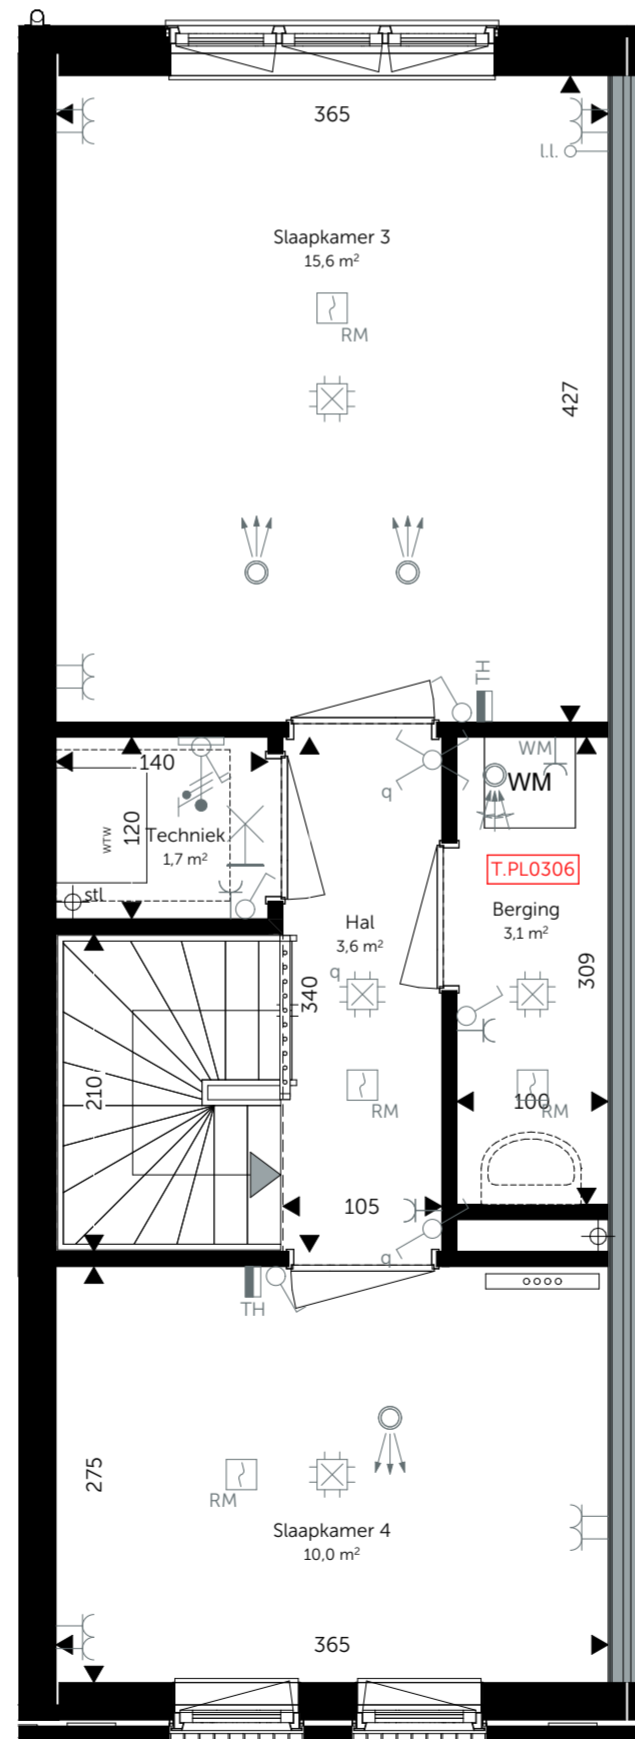

T.PL0306: aansluiting wastafel in berging
3e verdieping
1:50

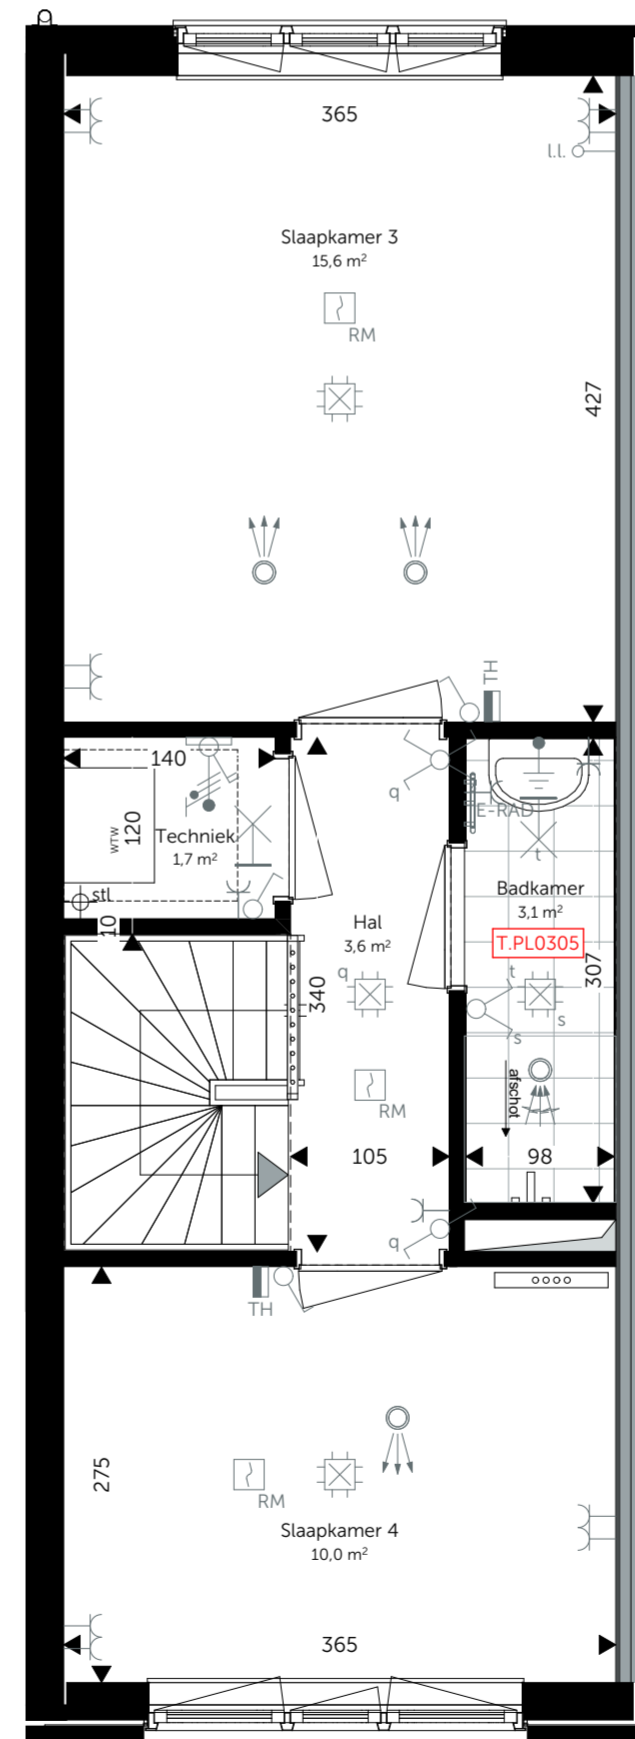

T.PL0305: tweede badkamer i.p.v. berging
3e verdieping
1:50

-Niet alle gevelindelingen zijn getoond.
-Sommige plattegronden worden gespiegeld.

Algemeen:
 - alle (peil)maten betreffen circmaten in cm
 - alle groenvoorzieningen en afwerking tegels, sanitair en metselwerken zijn indicatief
 - posities pv-panelen, m.v. ventielen en aanlijnbeveiliging indicatief weergegeven
 - badkamer, toilet en leidingwerk keuken conform 0-tekening
 - wandcontactdozen in meterkasten zijn bezet t.b.v. techniek (nuts)
 - posities van installaties kunnen wijzigen door gekozen opties

Woningtype: Stadswoning

heijmans

Oostmaaslaan 71
3063 AN, Rotterdam
tel: 010 266 28 00
www.heijmans.nl

OPDRACHTGEVER:

Witte van Haemstedestraat 40
3021 SZ, Rotterdam
tel: 010 333 04 55
info@roffaa.nl
www.roffaa.nl

roffaa

BIM specialist/
Engineering
MAD
modelling and design

's Gravenzandseweg 39
2671 JJ Naaldwijk
tel: 0174 750 392
office@mad.nl
MAD.nl

FORMAAT: A2
SCHAAL: 1:50

PROJECT: Wonen in de Kuil
FASE: Verkoop
DATUM: 02-03-2022
PROJECTNR: 2020196

ONDERDEEL: Opties Blok B 2e en 3e verdieping
TEKENING: VK-N-421

Bouwnummer(s): get.: B01, B03, B05, B07, B09, B11, B13, B15, B17
gesp.: B02, B04, B06, B08, B10, B12, B14, B16, B18

VK-N-421