


Begane grond

- T-PL0001 Plattegrond begane grond basis
- T-KVF.02 Keukenvariant schiereiland begane grond
- R.610 Casco toilet begane grond
- D-F009 Svedex deurenpakket

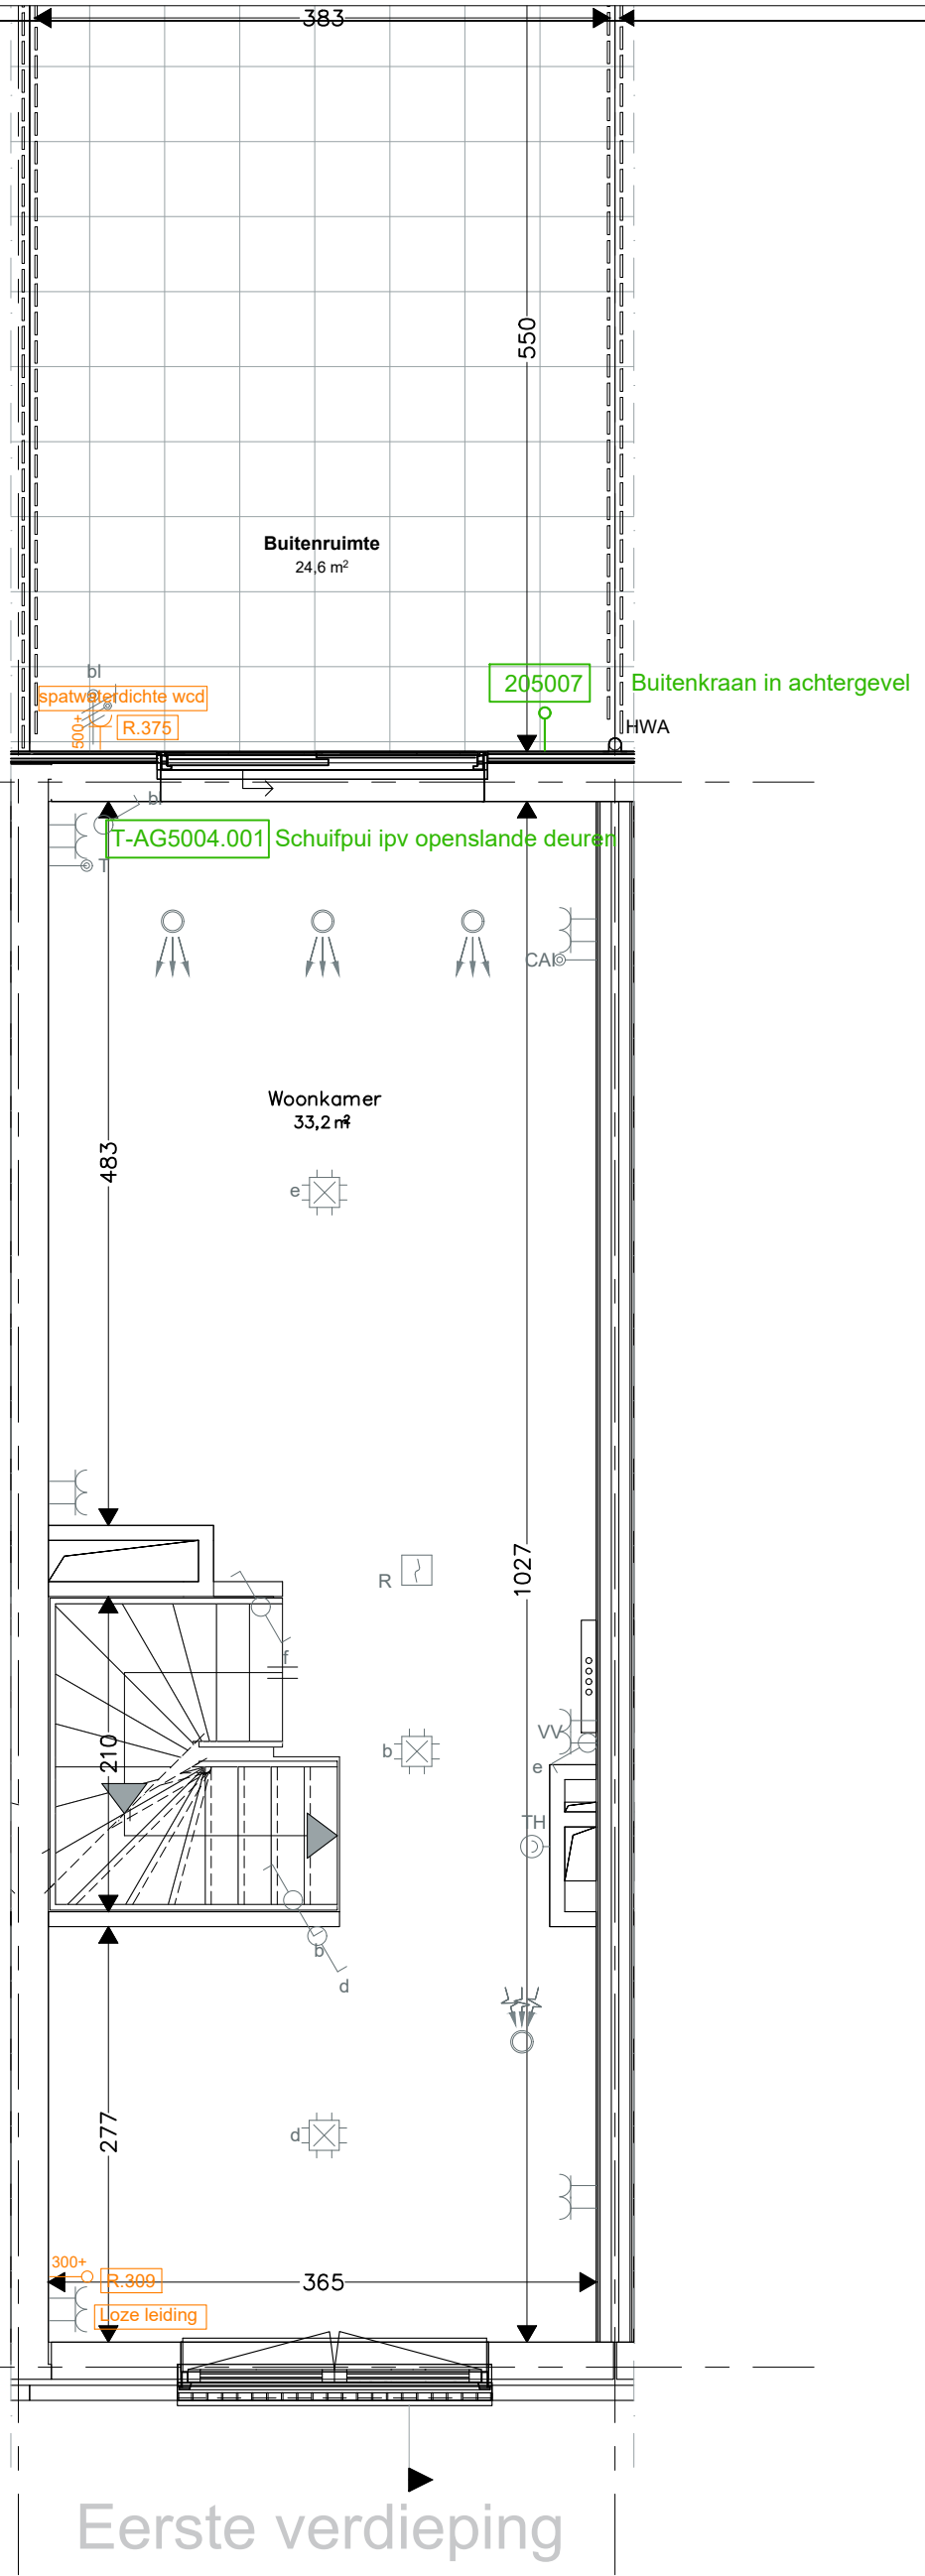



Eerste verdieping

- T-PL0101.001 Plattegrond 1e verdieping basis
- TR1250 Standaard open trap van 1e naar 2e verd dicht
- Loze leidingen naar meterkast

<b>heijmans</b> Heijmans Woningbouw B.V. Postbus 4032 3006 AA ROTTERDAM tel: 010 - 266 26 00	PROJECT : De Kuil Blok F	D: -
	ONDERDEEL : Koperskeuzetekening	C: -
	FORMAAT : A3 SCHAAL : 1:50	B: 24-06-2022
	Projectnr. : G.105354.8.1010	Grote ruwbouw
	AKKOORD	A: 29-03-2022
	DATUM : 17-03-2022	Drive-in BOUWNUMMER: <b>09</b>

Deze tekening is uitsluitend bedoeld om de gekozen opties weer te geven. Bij tegenstrijdigheden tussen deze koperskeuzetekening en de contractstukken prevaleren de contractstukken. Alle aangegeven maten zijn 'circa' maten.

■ = KAO-optie ■ = Ruwbouw-optie

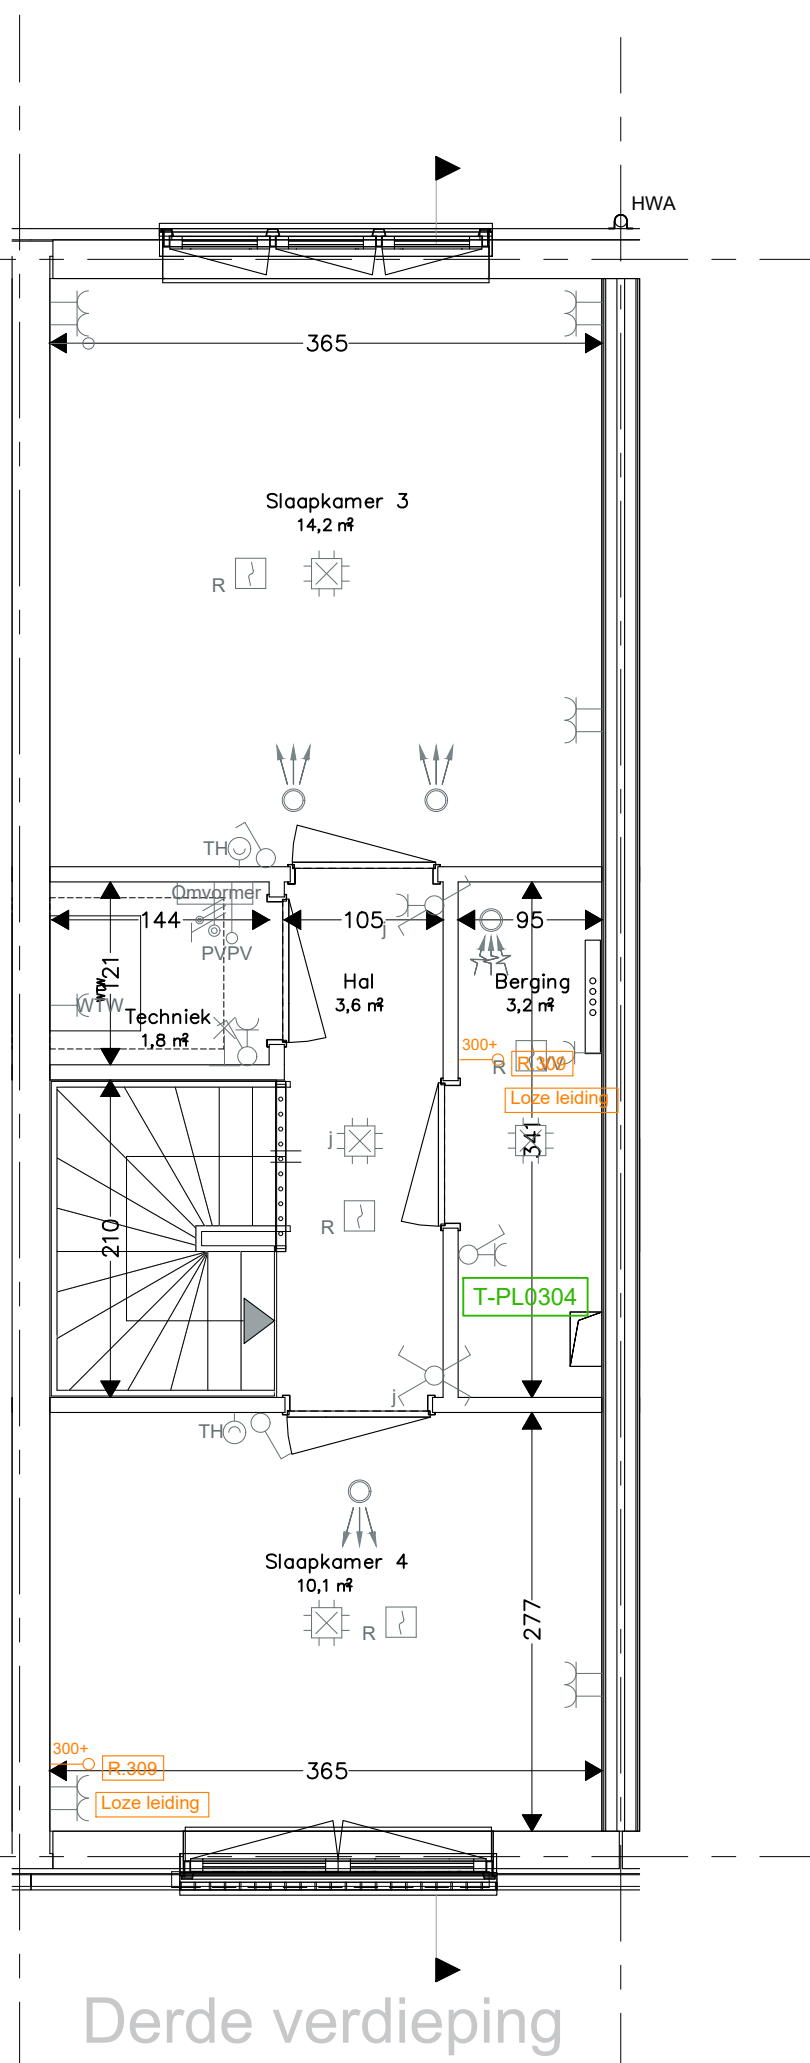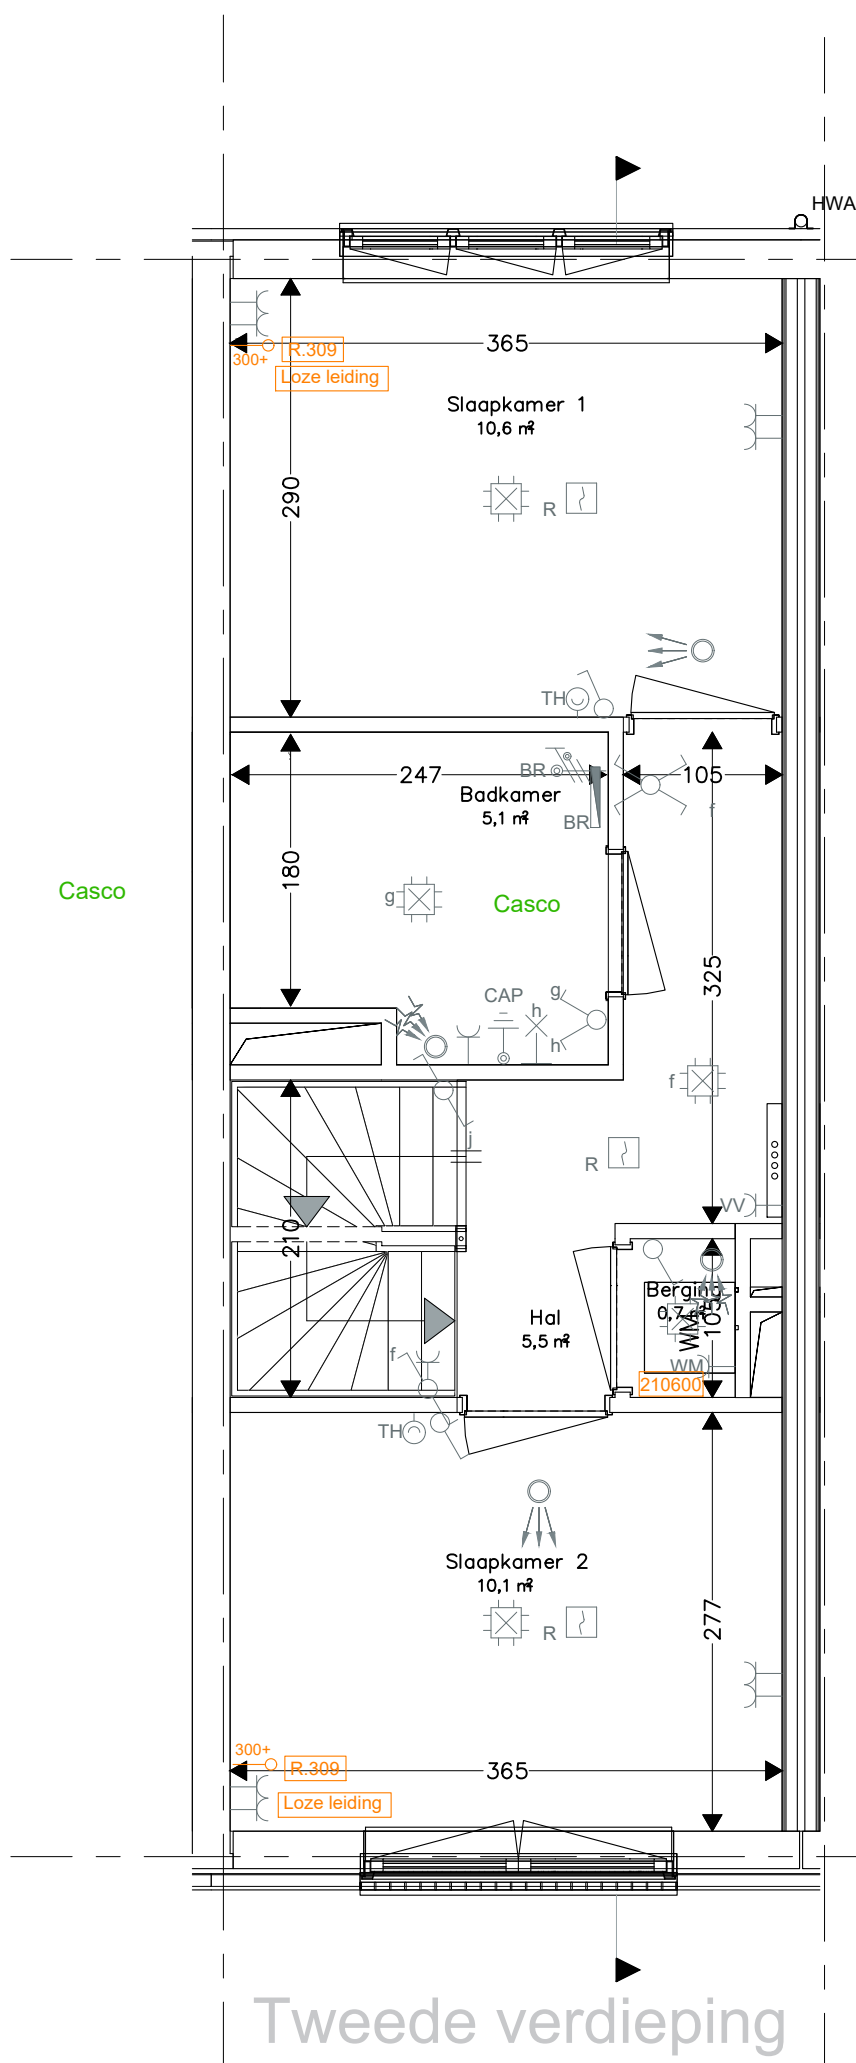

- T-PL0201 Plattegrond 2e verdieping basis
- TR1250 Standaard open trap van 1e naar 2e verd dicht
- R.613-F Casco oplevering standaard badkamer
- Loze leidingen naar meterkast

- T-TR1200 Trap van de 2e verdieping naar de 3e dichtzetten
- T-PL0304 Plattegrond 3e verd. aansluiting wastafel in berging incl. hydrofoor
- Loze leidingen naar meterkast

<b>heijmans</b>  Heijmans Woningbouw B.V. Postbus 4032 3006 AA ROTTERDAM tel: 010 - 266 26 00	PROJECT : De Kuil Blok F	D: -
	ONDERDEEL : Koperskeuzetekening	C: -
	FORMAAT : A3      SCHAAL : 1:50	B: 24-06-2022
	Projectnr. : G.105354.8.1010	Grote ruwbouw
	AKKOORD	A: 29-03-2022
	DATUM : 17-03-2022	Drive-in BOUWNUMMER. <b>09</b>

Deze tekening is uitsluitend bedoeld om de gekozen opties weer te geven. Bij tegenstrijdigheden tussen deze koperskeuzetekening en de contractstukken prevaleren de contractstukken. Alle aangegeven maten zijn 'circa' maten.

■ = KAO-optie    ■ = Ruwbouw-optie