


Terras voorzijde behoort bij het Hof, maar is bestemd voor privé gebruik

### Begane grond


T-PL0009.001 Plattegrond begane grond met trapkast

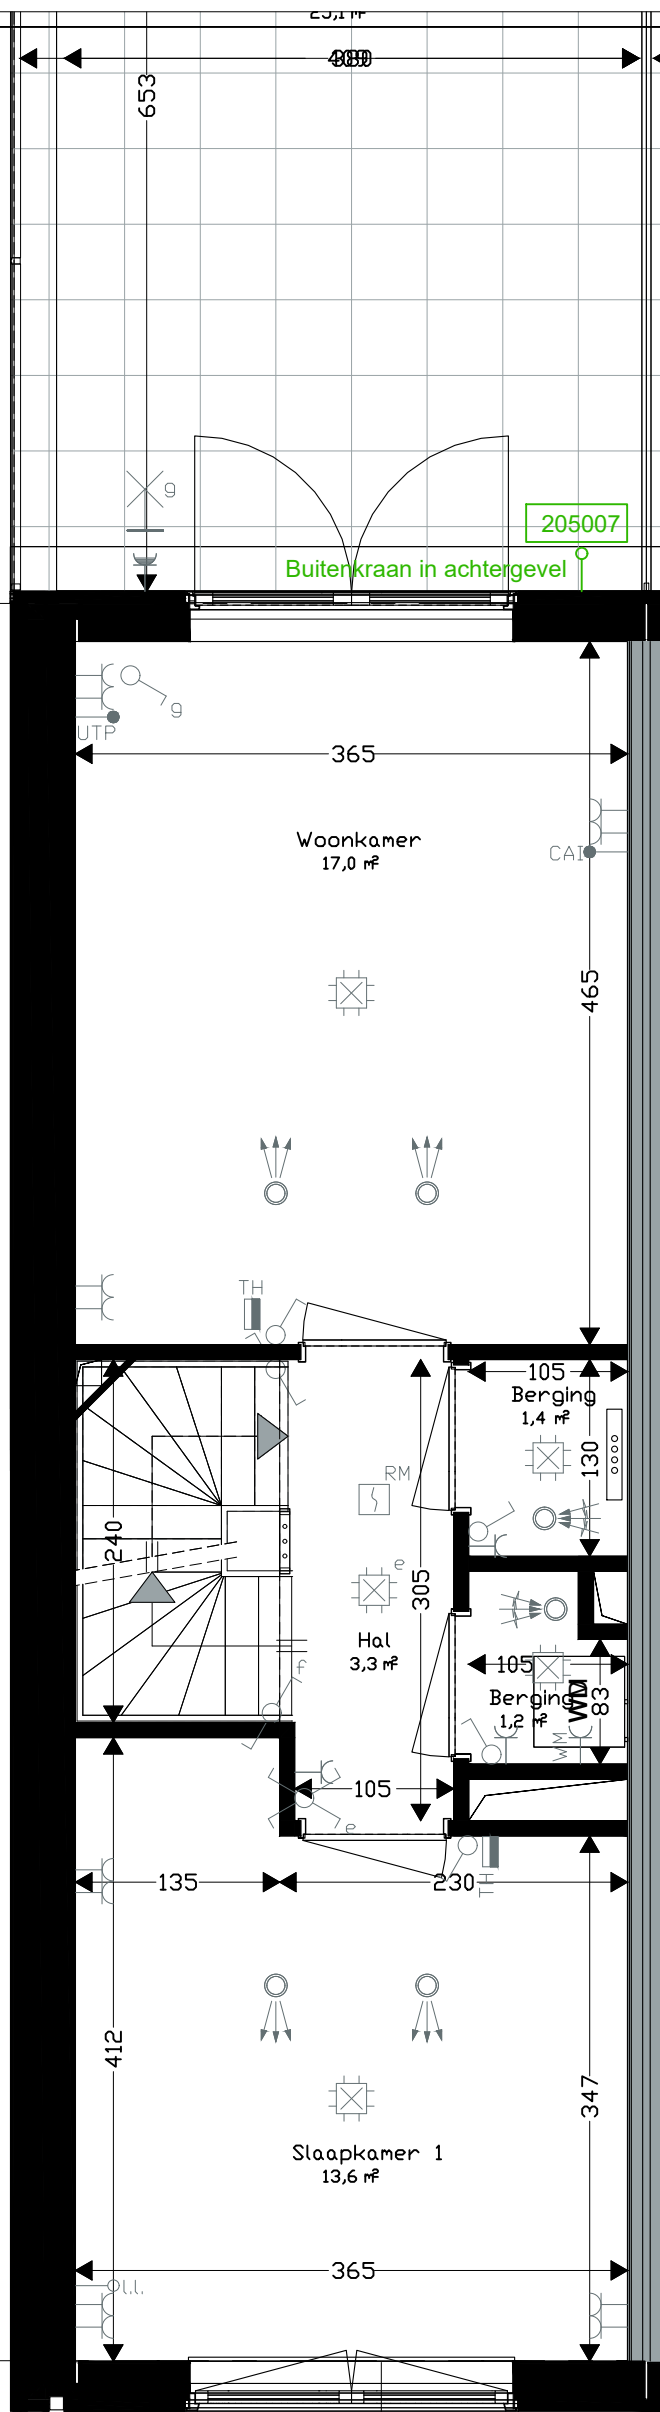

### Eerste verdieping

<b>heijmans</b>  Heijmans Woningbouw B.V. Postbus 4032 3006 AA ROTTERDAM tel: 010 - 266 26 00	PROJECT	: De Kuil Blok H	D: -	
	ONDERDEEL	: Koperskeuzetekening	C: -	
	FORMAAT	: A3	SCHAAL : 1:50	B: -
	Projectnr.	: G.105354.8.1010	Grote ruwbouw	A: 15-07-2022
	AKKOORD		BOUWNUMMER:	01
	DATUM	: 10-06-2022		

Deze tekening is uitsluitend bedoeld om de gekozen opties weer te geven. Bij tegenstrijdigheden tussen deze koperskeuzetekening en de contractstukken prevaleren de contractstukken. Alle aangegeven maten zijn 'circa' maten. ■ = KAO-optie ■ = Ruwbouw-optie

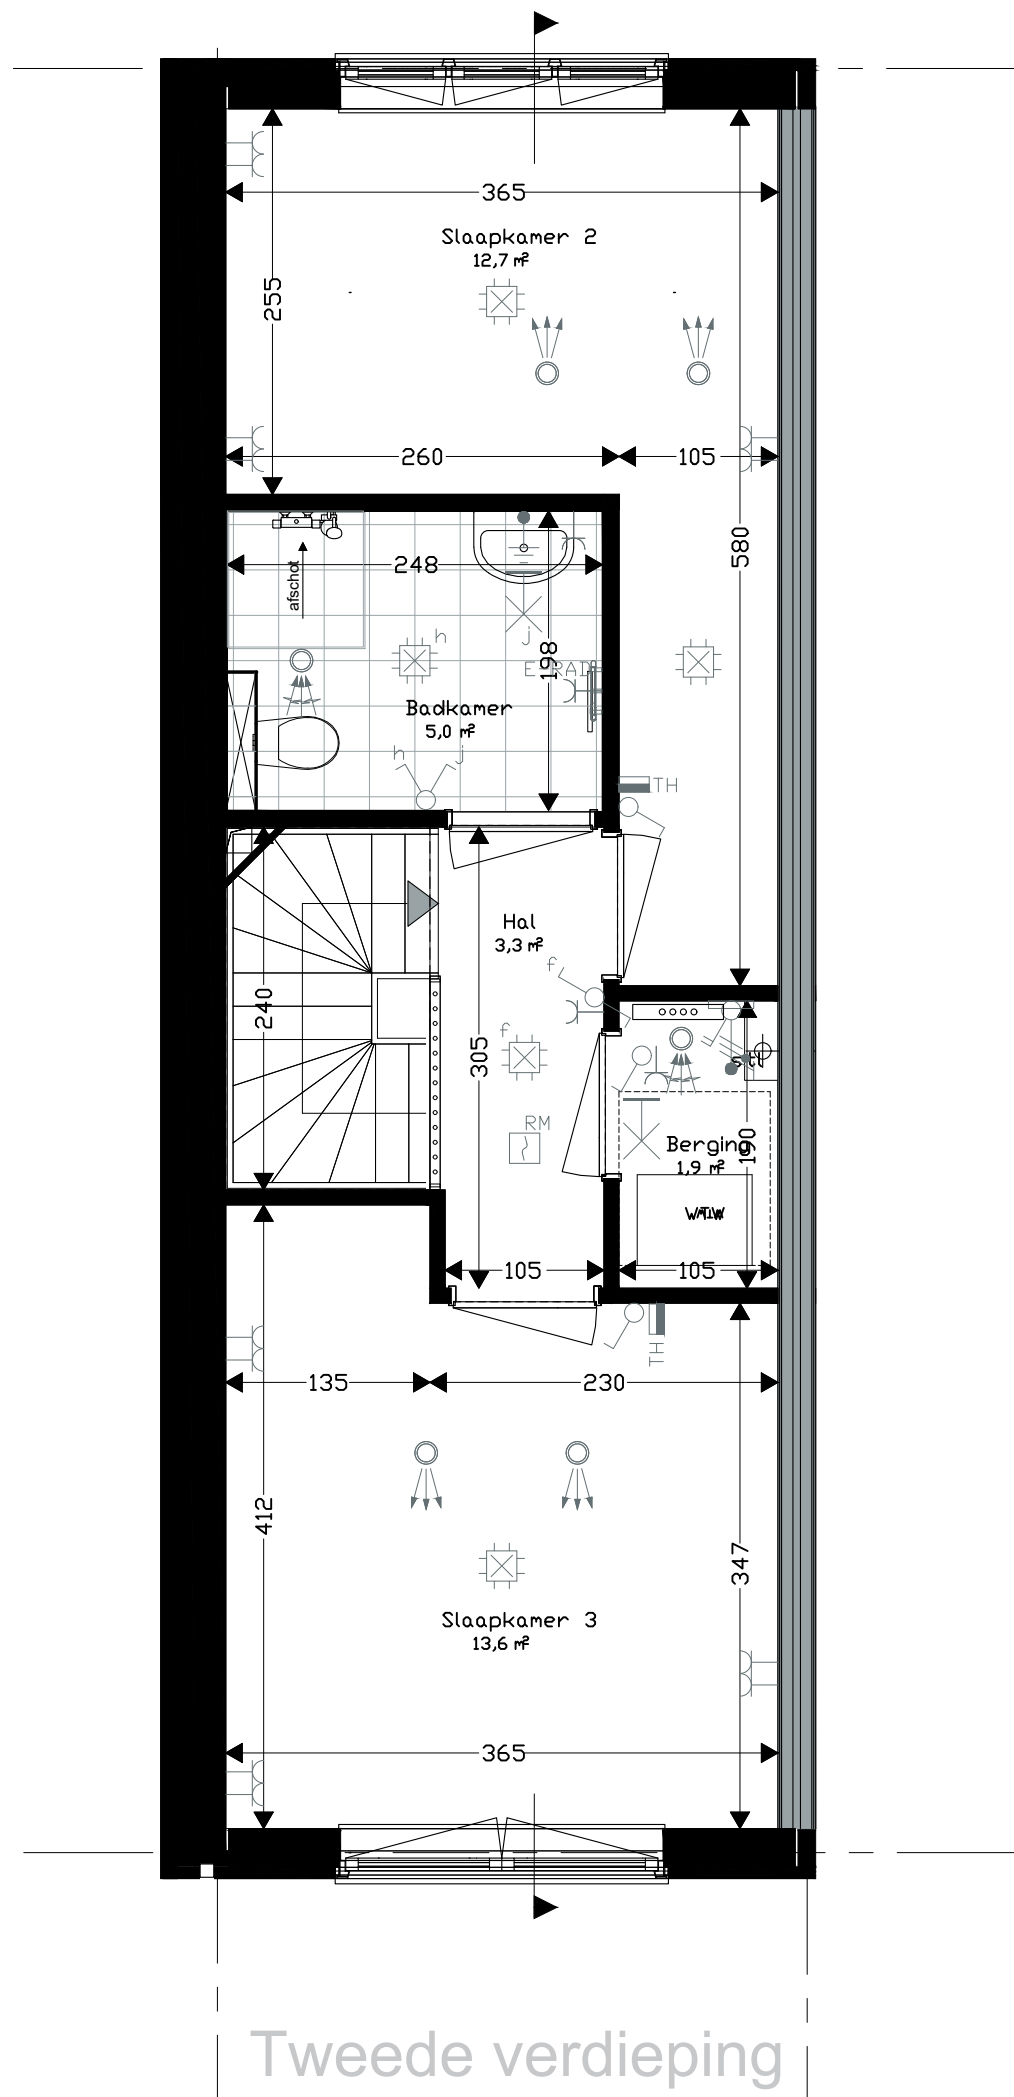

Tweede verdieping

<b>heijmans</b> Heijmans Woningbouw B.V. Postbus 4032 3006 AA ROTTERDAM tel: 010 - 266 26 00	PROJECT	: De Kuil Blok H	D: -
	ONDERDEEL	: Koperskeuzetekening	C: -
	FORMAAT	: A3 SCHAAL : 1:50	Ruwbouw
	Projectnr.	: G.105354.8.1010	Grote ruwbouw
	AKKOORD		A: 15-07-2022
	DATUM	: 10-06-2022	BOUWNUMMER:
			<b>01</b>

Deze tekening is uitsluitend bedoeld om de gekozen opties weer te geven. Bij tegenstrijdigheden tussen deze koperskeuzetekening en de contractstukken prevaleren de contractstukken. Alle aangegeven maten zijn 'circa' maten. ■ = KAO-optie ■ = Ruwbouw-optie