


Terras voorzijde behoort bij het Hof, maar is bestemd voor privé gebruik

Begane grond

T-PL0009.001 Plattegrond begane grond met trapkast

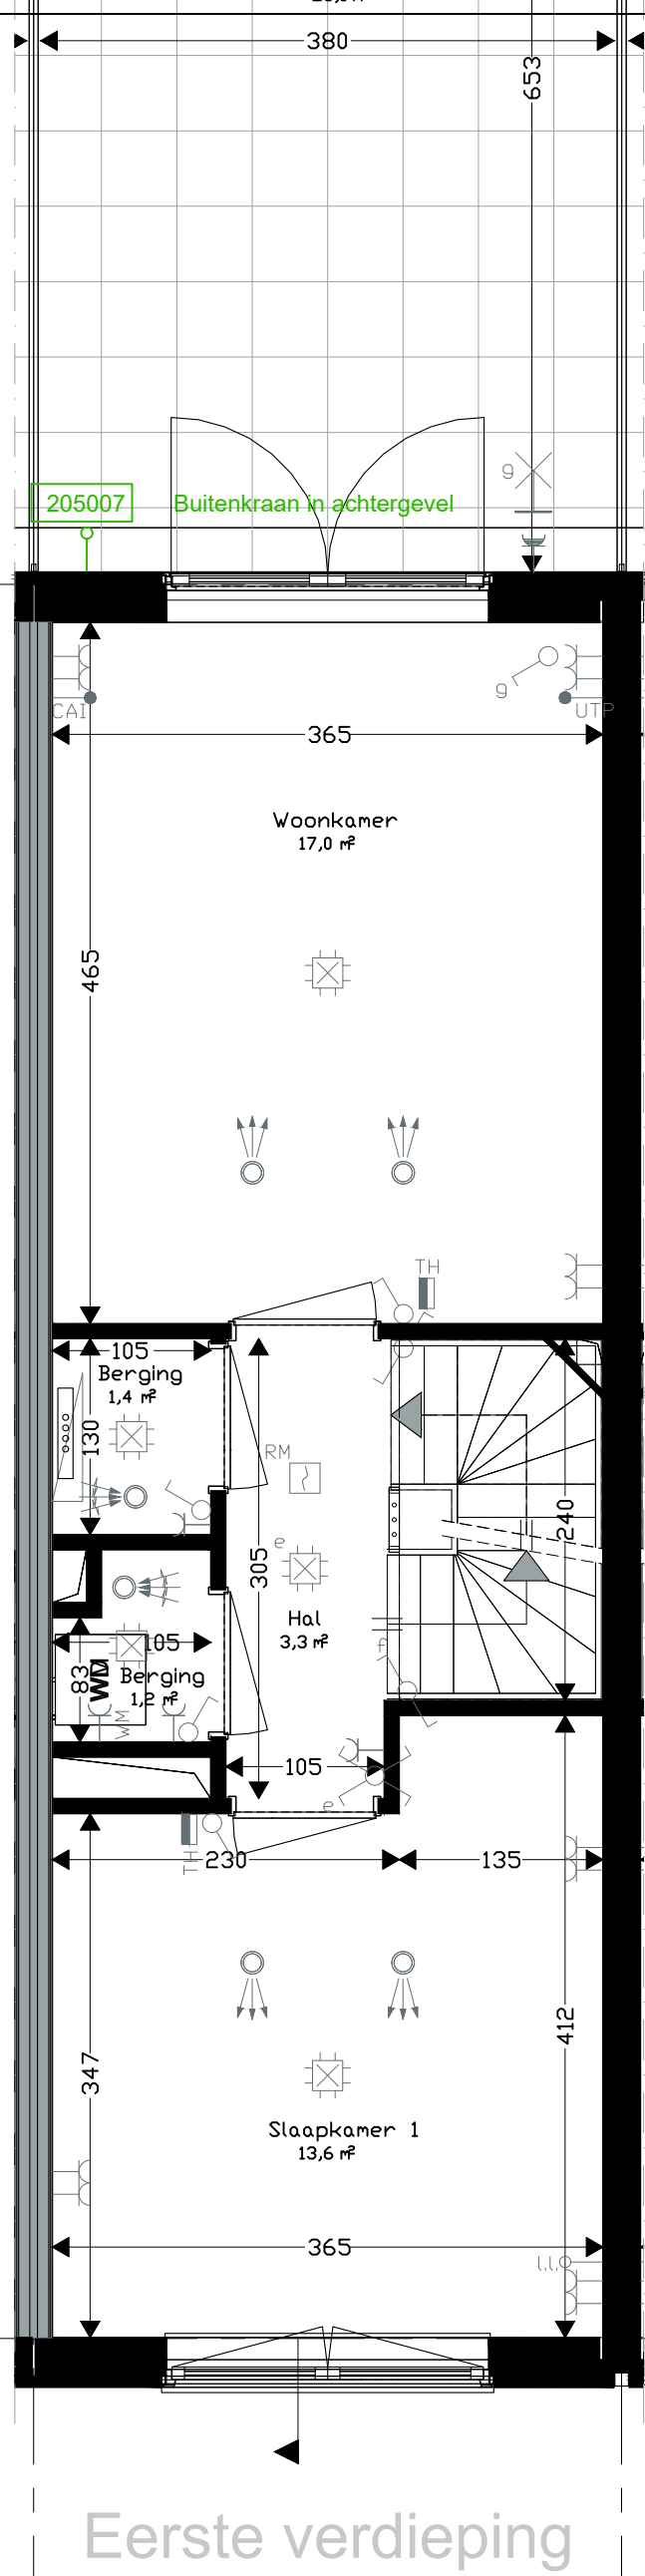


Eerste verdieping

| | | | | |
|--|------------|-----------------------|---------------|---------------|
| heijmans Heijmans Woningbouw B.V. Postbus 4032 3006 AA ROTTERDAM tel: 010 - 266 26 00 | PROJECT | : De Kuil Blok H | D: - | |
| | ONDERDEEL | : Koperskeuzetekening | C: - | |
| | FORMAAT | : A3 | SCHAAL : 1:50 | B: - |
| | Projectnr. | : G.105354.8.1010 | Grote ruwbouw | A: 15-07-2022 |
| | AKKOORD | | BOUWNUMMER: | 10 |
| | DATUM | : 10-06-2022 | | |

Deze tekening is uitsluitend bedoeld om de gekozen opties weer te geven. Bij tegenstrijdigheden tussen deze koperskeuzetekening en de contractstukken prevaleren de contractstukken. Alle aangegeven maten zijn 'circa' maten.

■ = KAO-optie ■ = Ruwbouw-optie

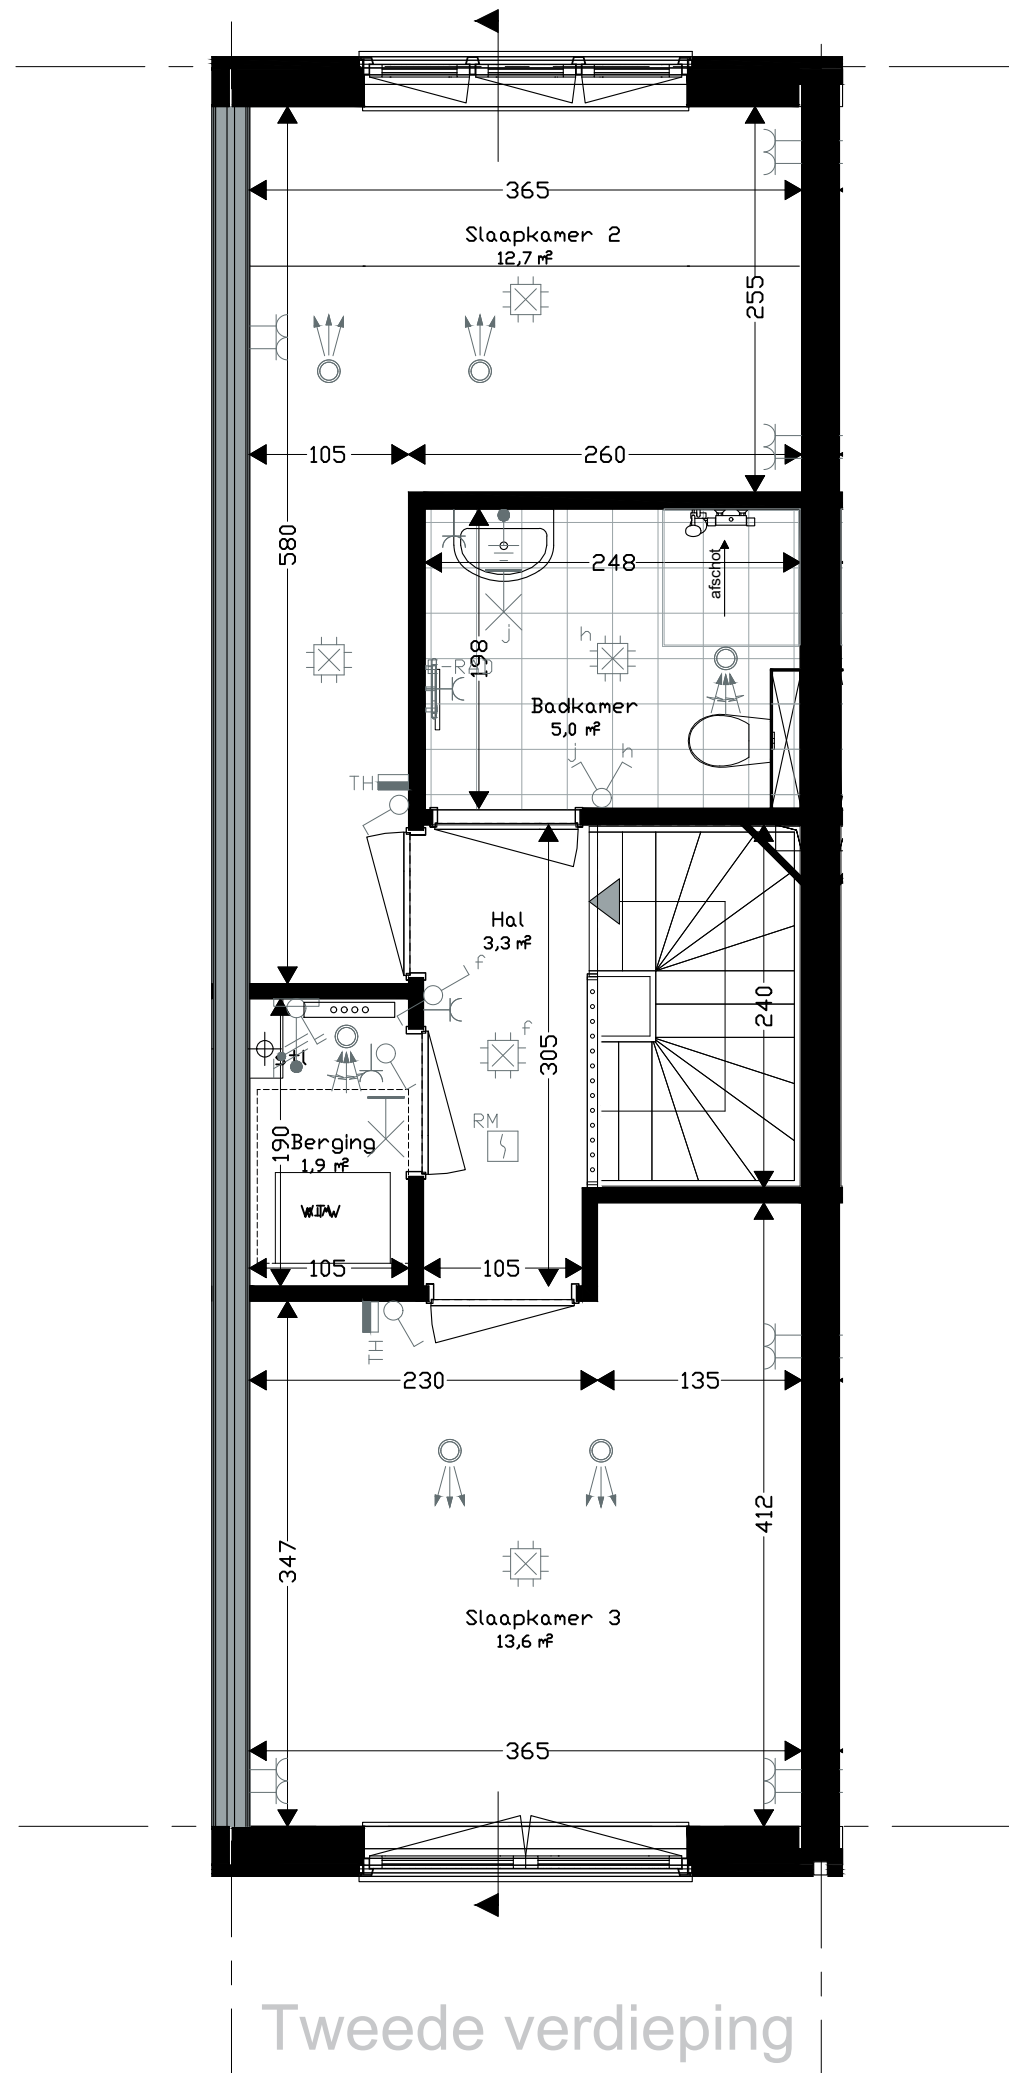

| | | | |
|--|------------|-----------------------|---------------|
| heijmans Heijmans Woningbouw B.V. Postbus 4032 3006 AA ROTTERDAM tel: 010 - 266 26 00 | PROJECT | : De Kuil Blok H | D: - |
| | ONDERDEEL | : Koperskeuzetekening | C: - |
| | FORMAAT | : A3 SCHAAL : 1:50 | Ruwbouw |
| | Projectnr. | : G.105354.8.1010 | Grote ruwbouw |
| | AKKOORD | | A: 15-07-2022 |
| | DATUM | : 10-06-2022 | BOUWNUMMER: |
| | | | 10 |

Deze tekening is uitsluitend bedoeld om de gekozen opties weer te geven. Bij tegenstrijdigheden tussen deze koperskeuzetekening en de contractstukken prevaleren de contractstukken. Alle aangegeven maten zijn 'circa' maten. ■ = KAO-optie ■ = Ruwbouw-optie