




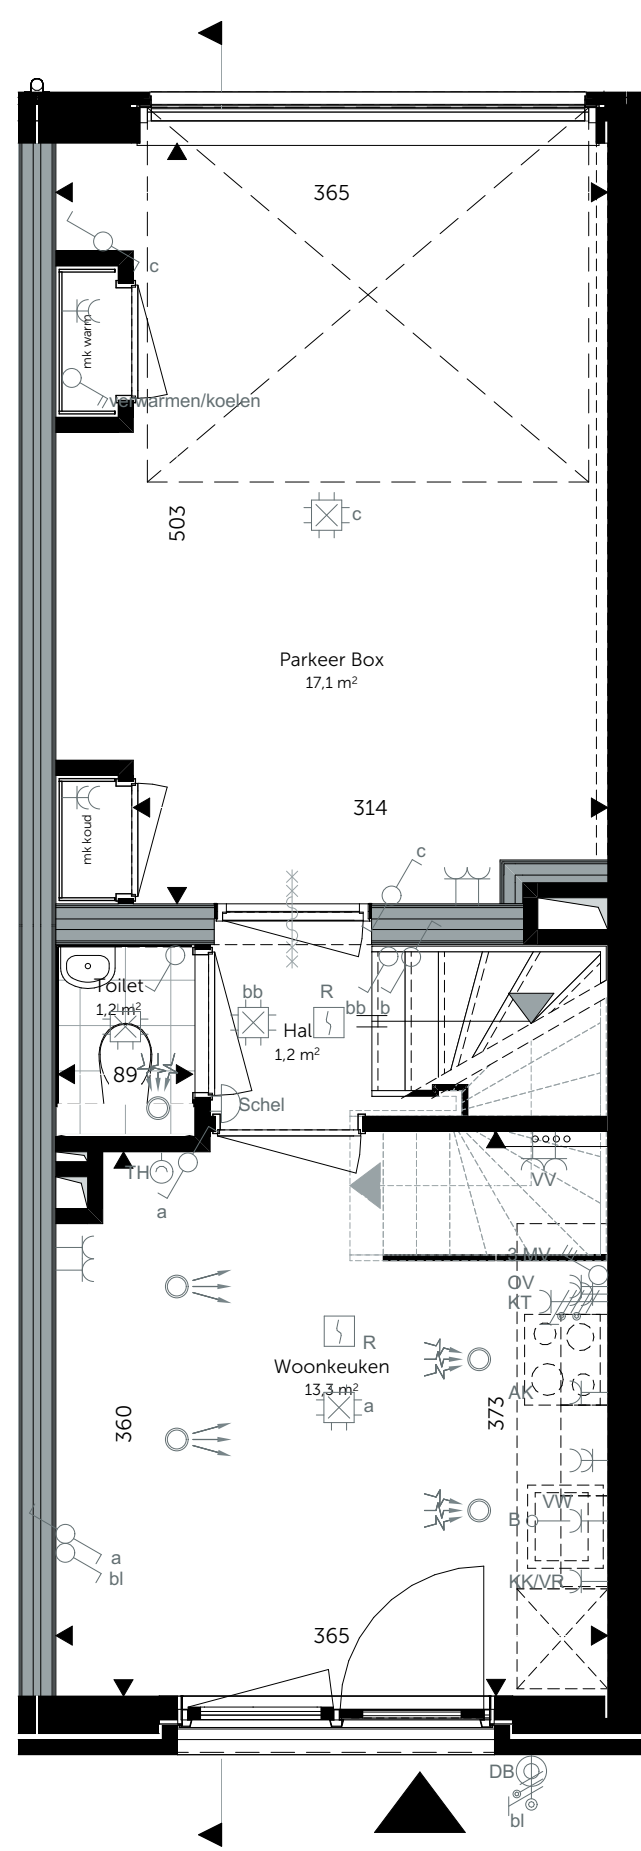


begane grond
1:50

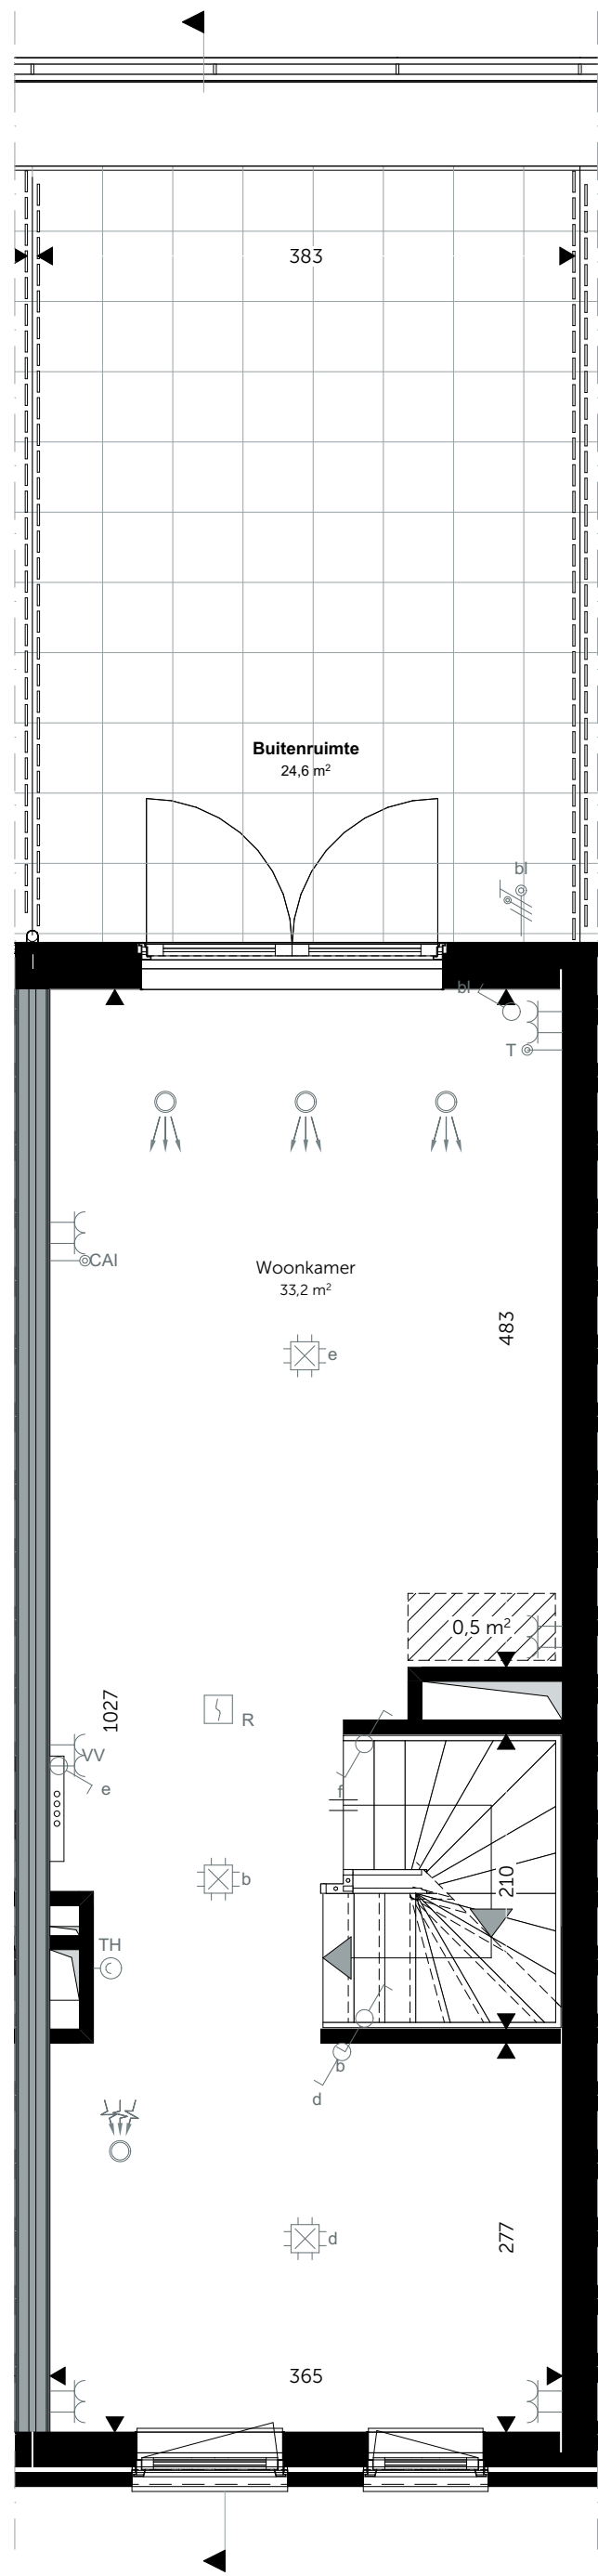


1e verdieping
1:50

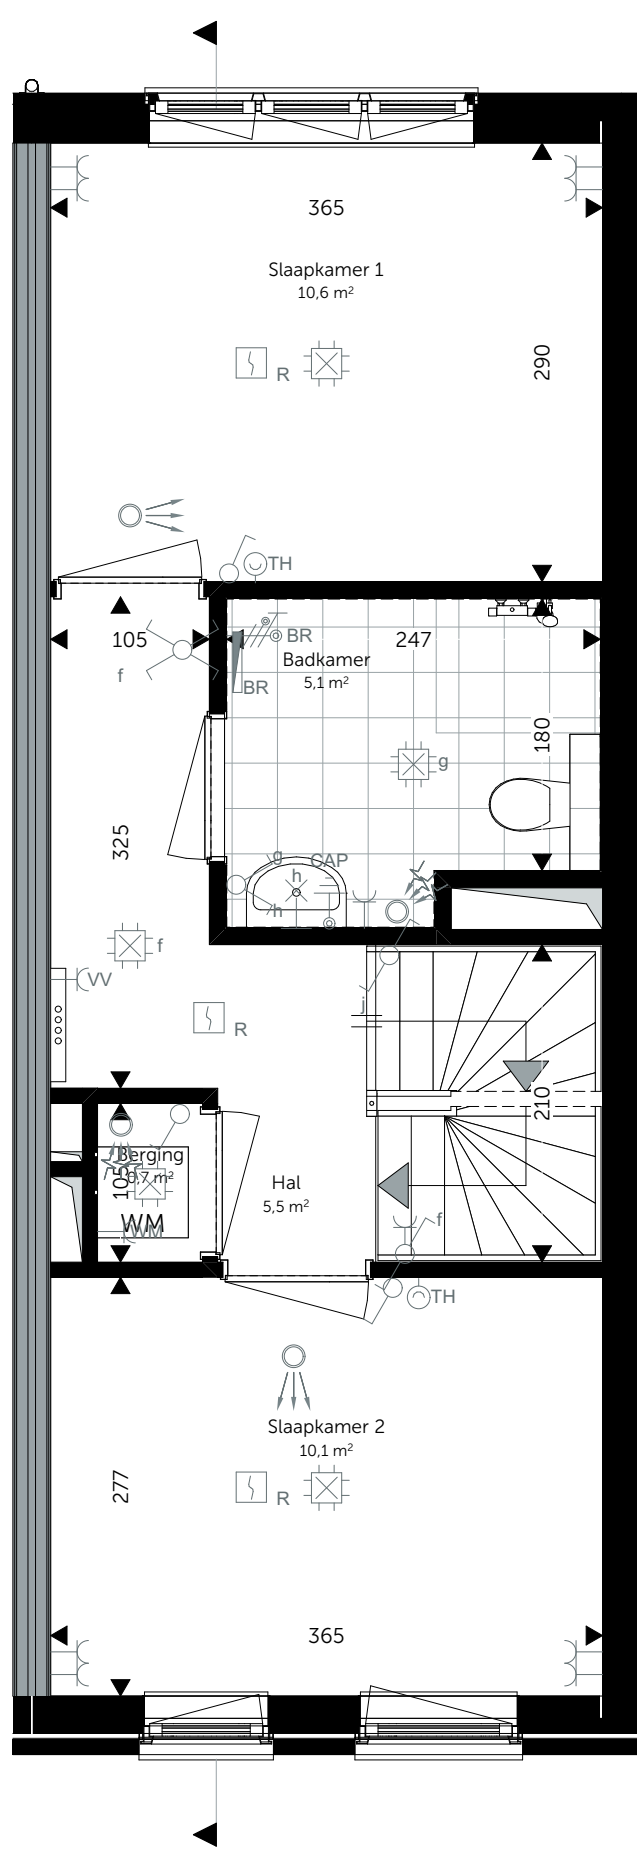


2e verdieping
1:50

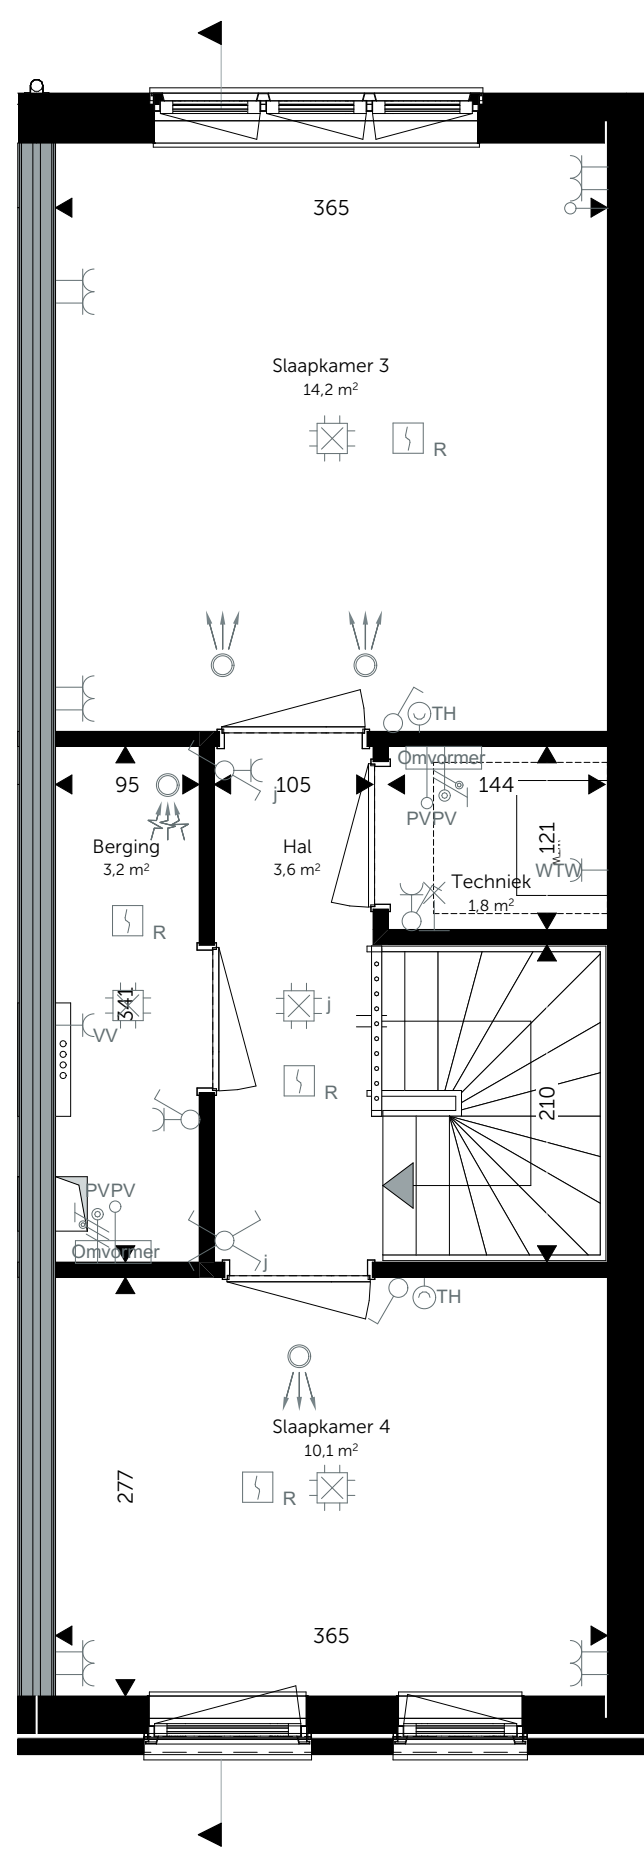

3e verdieping
1:50

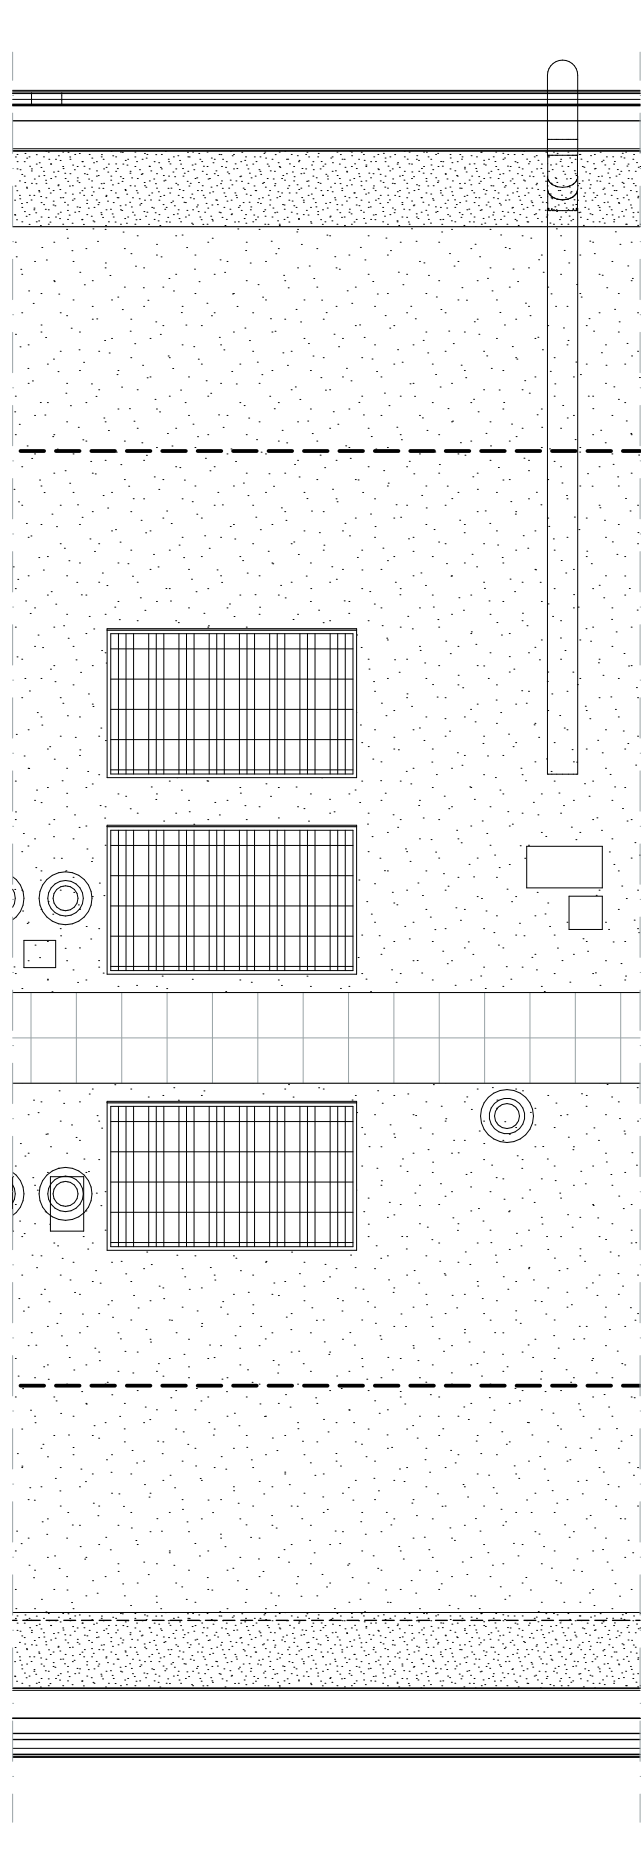


dak
1:50

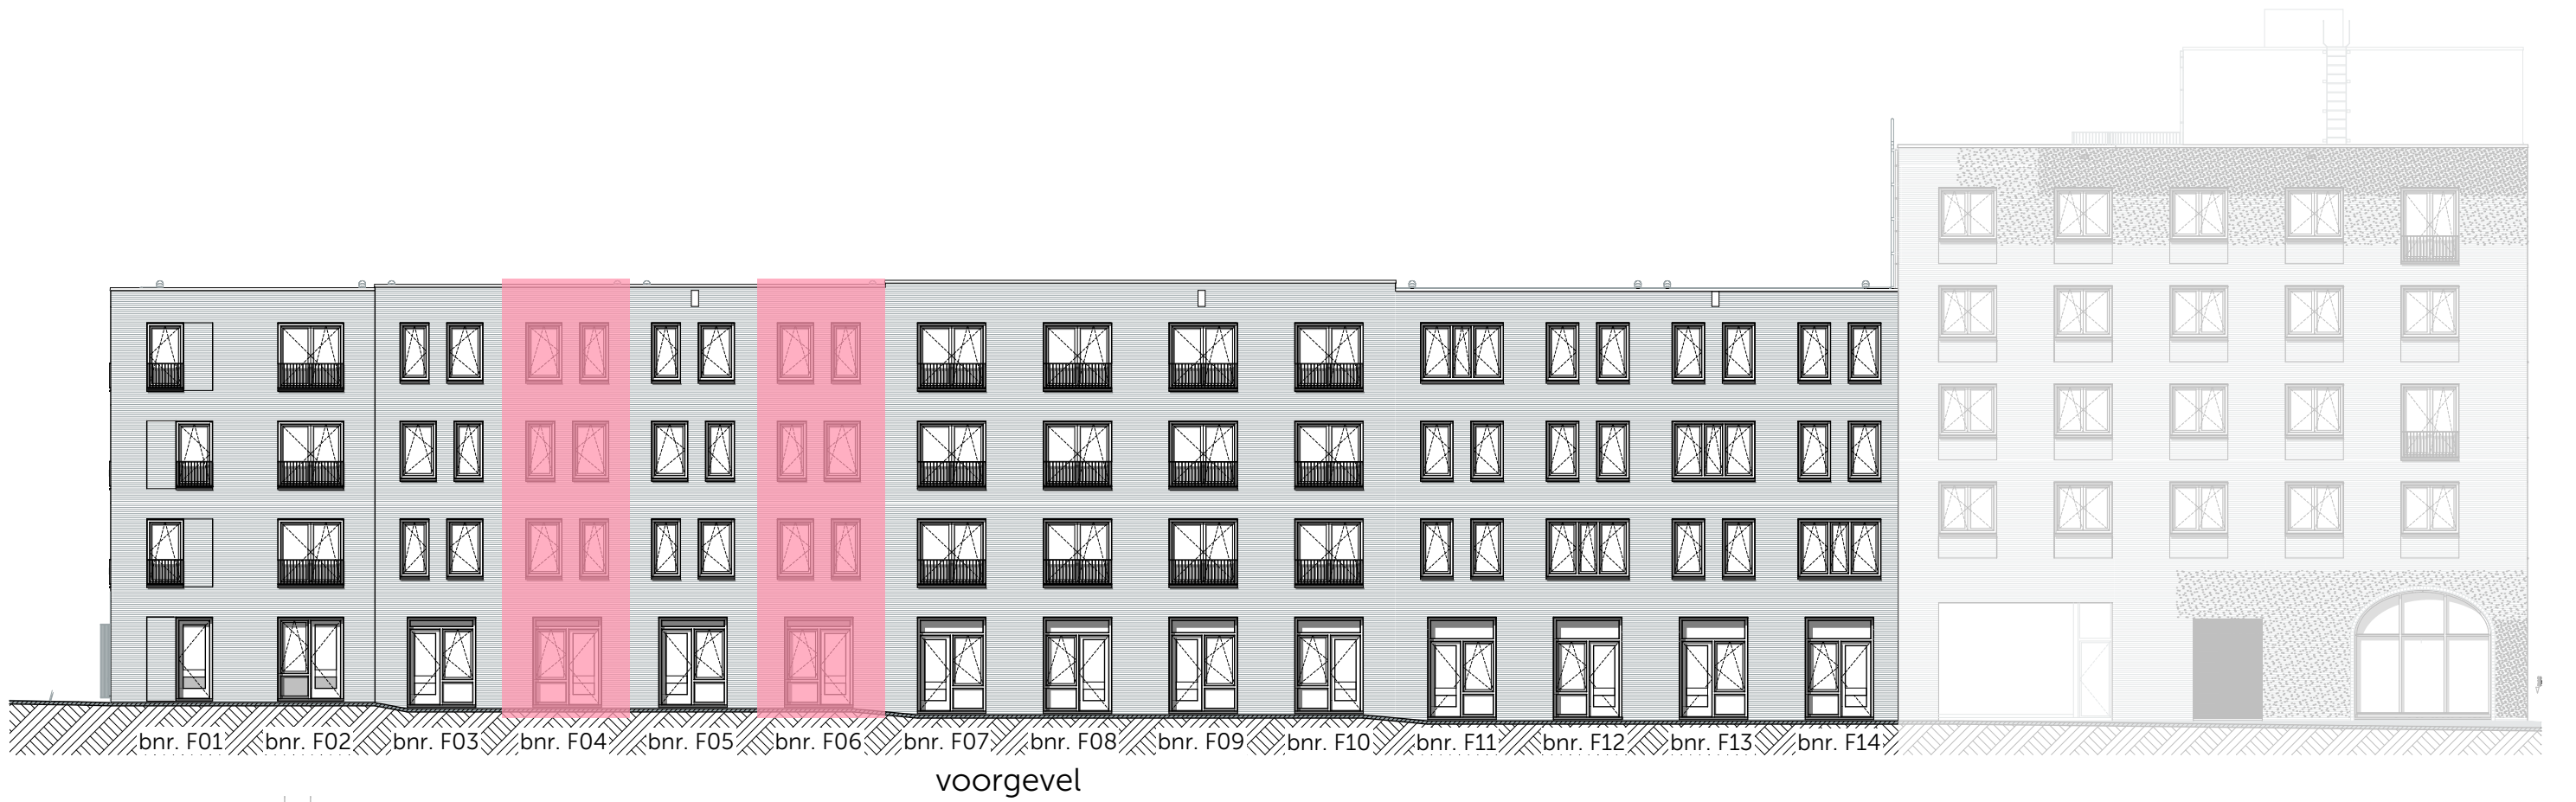


voorgevel



achtergevel

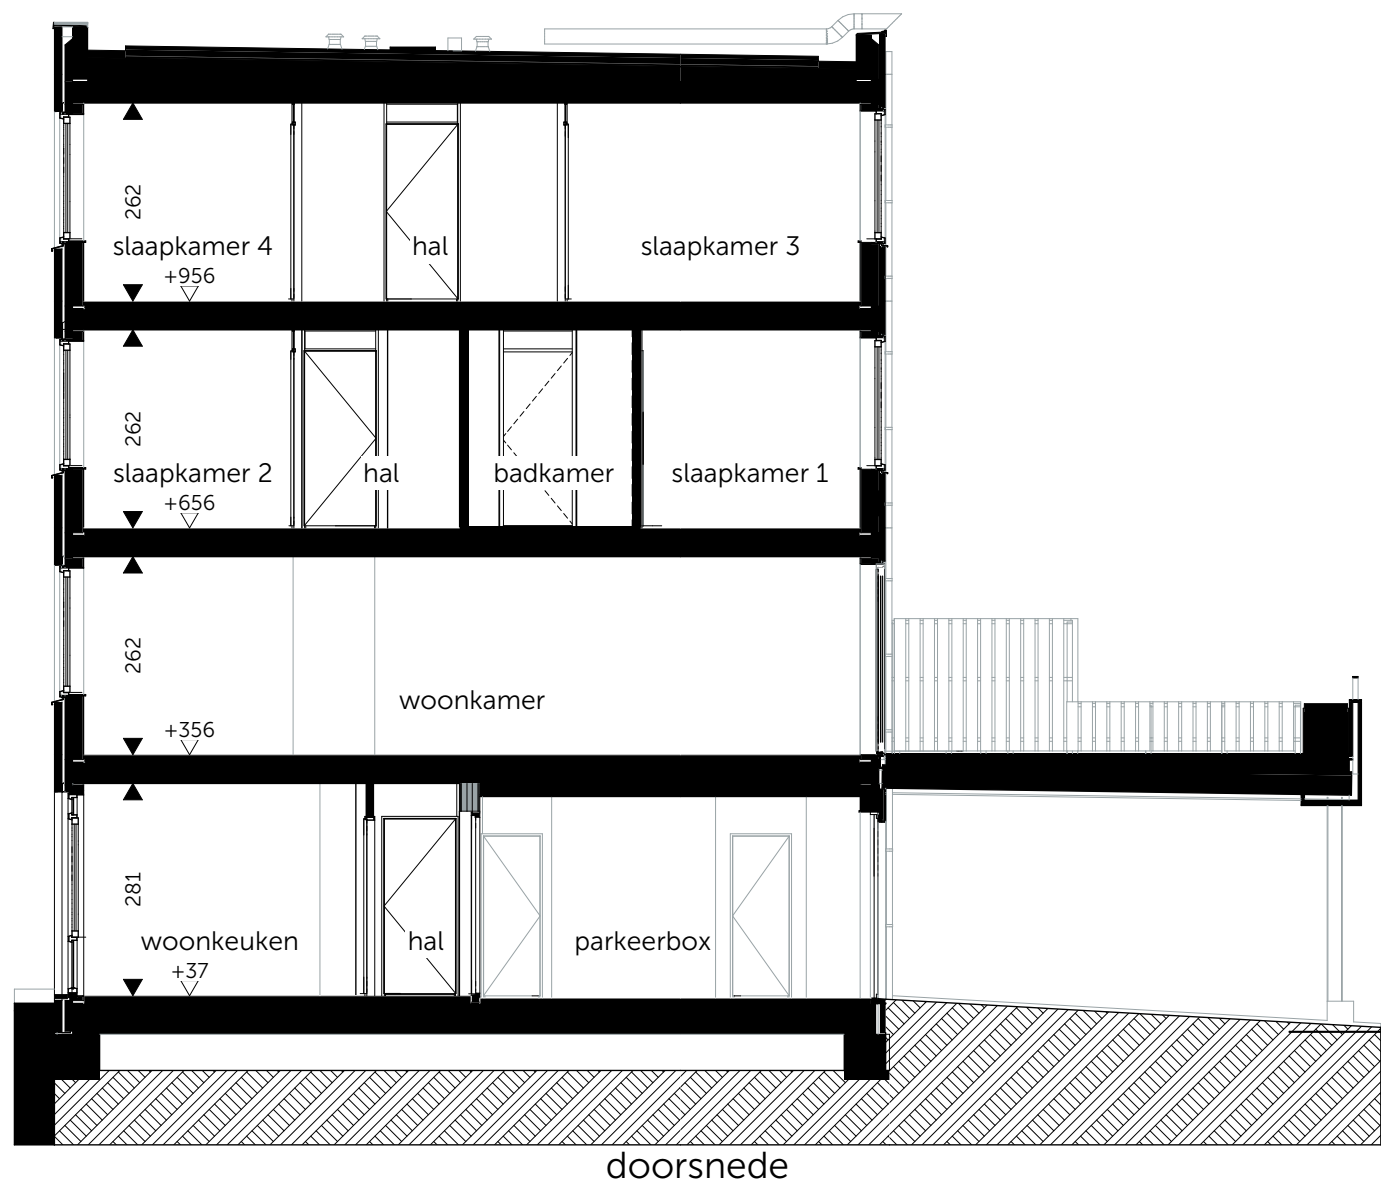

doorsnede

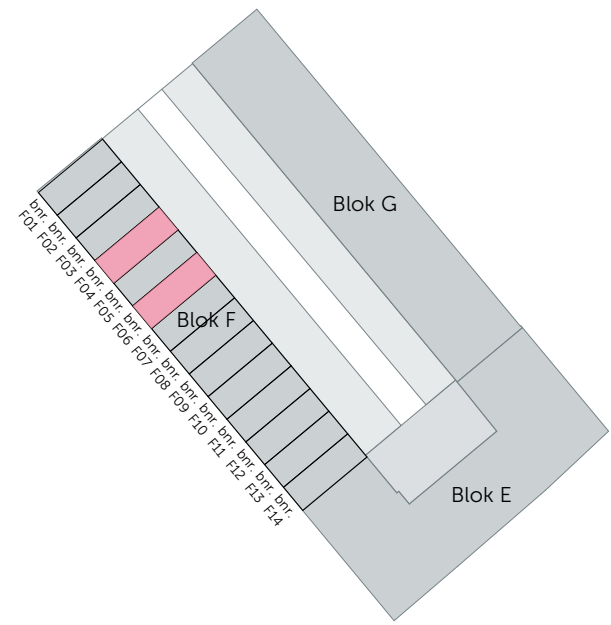

Algemeen:
- alle (peil)maten betreffen circamaten in cm
- alle groenvoorzieningen en afwerking tegels, sanitair en metselwerken zijn indicatief
- posities pv-panelen, rookmelders, m.v. ventielen en aanrijbeveiliging indicatief weergegeven
- badkamer, toilet en leidingwerk keuken conform 0-tekening
- wandcontactdozen in meterkasten zijn bezet t.b.v. techniek (nuts)

Woningtype: Drive-in woning

heijmans

OPDRACHTGEVER: Witte van Haemstedestraat 40
Architect: 3021 SZ Rotterdam
tel: 010 333 04 55
info@roffraa.nl
www.roffraa.nl

roffraa

BIM specialist/
Engineering
1/5 Gravenzandseweg 39
2671 J1 Naaldwijk
tel: 0174 750 392
office@mad.nl
MAD.nl

FORMAAT: A1
SCHAAL: 1:50, 1:100, 1:200

PROJECT: Wonen in de Kuil
FASE: Blok F
DATUM: 17-12-2021
PROJECTNR: PRO-013
TEKENING: Woningtype: F.03sp
Bouwnummer(s): F04, F06

VK-Z-410