




T.PL0009.001: trapkast  
T.PL0011: study met verplaatste keukenopstelling naar 1e etage voor  
begane grond  
1:50

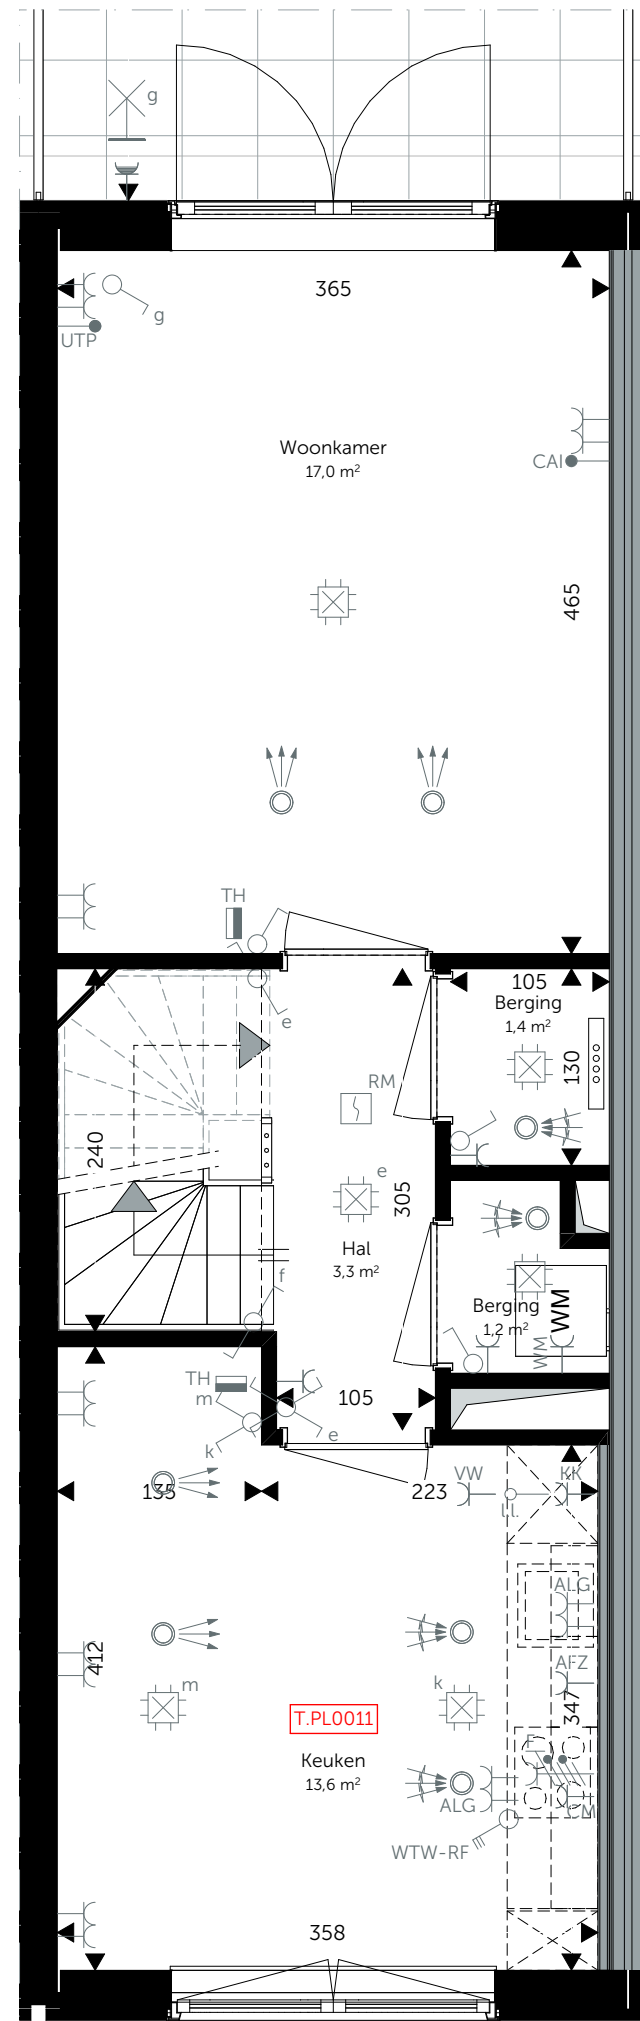


T.PL0011: keukenopstelling naar 1e etage voor  
1e verdieping  
1:50

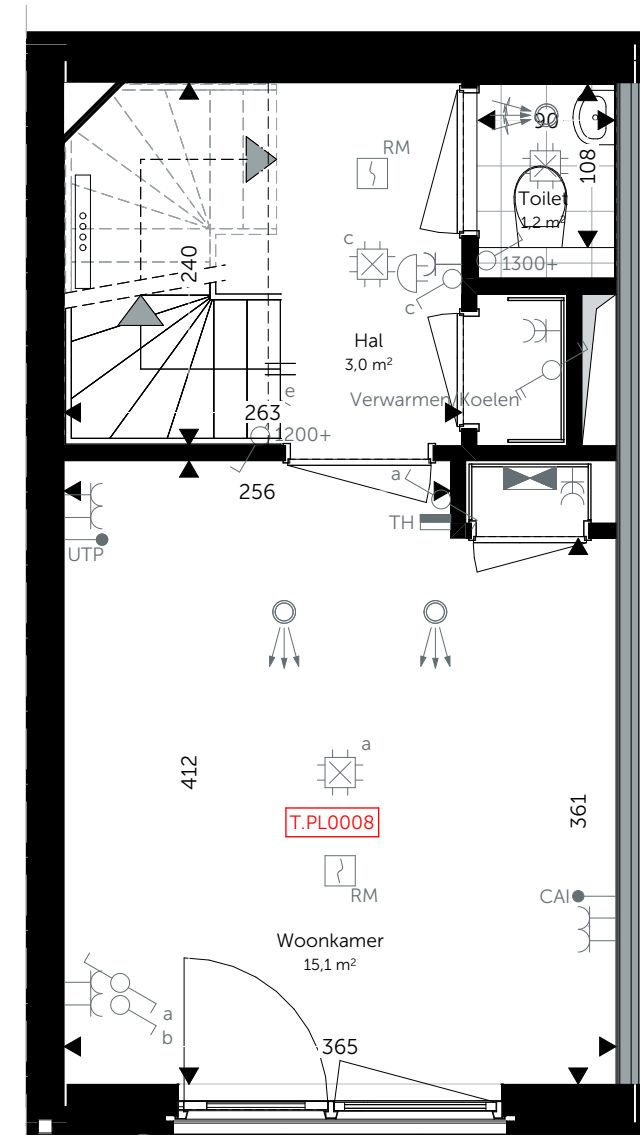

T.PL0008: woonkamer i.c.m. met verplaatste keukenopstelling naar 1e etage achter  
begane grond  
1:50

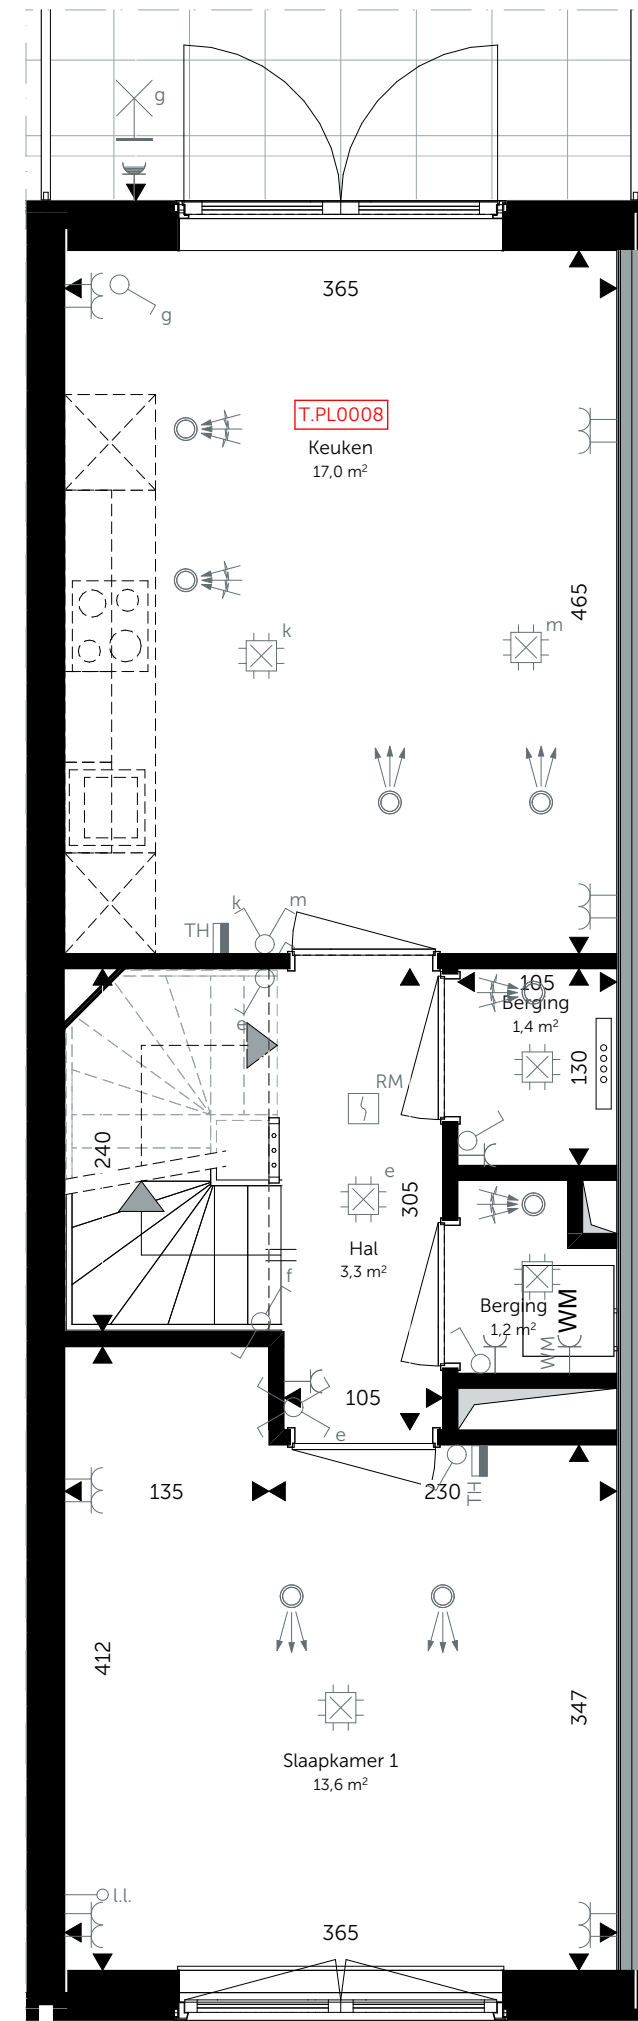

T.PL0008: keukenopstelling naar 1e etage achter  
1e verdieping  
1:50

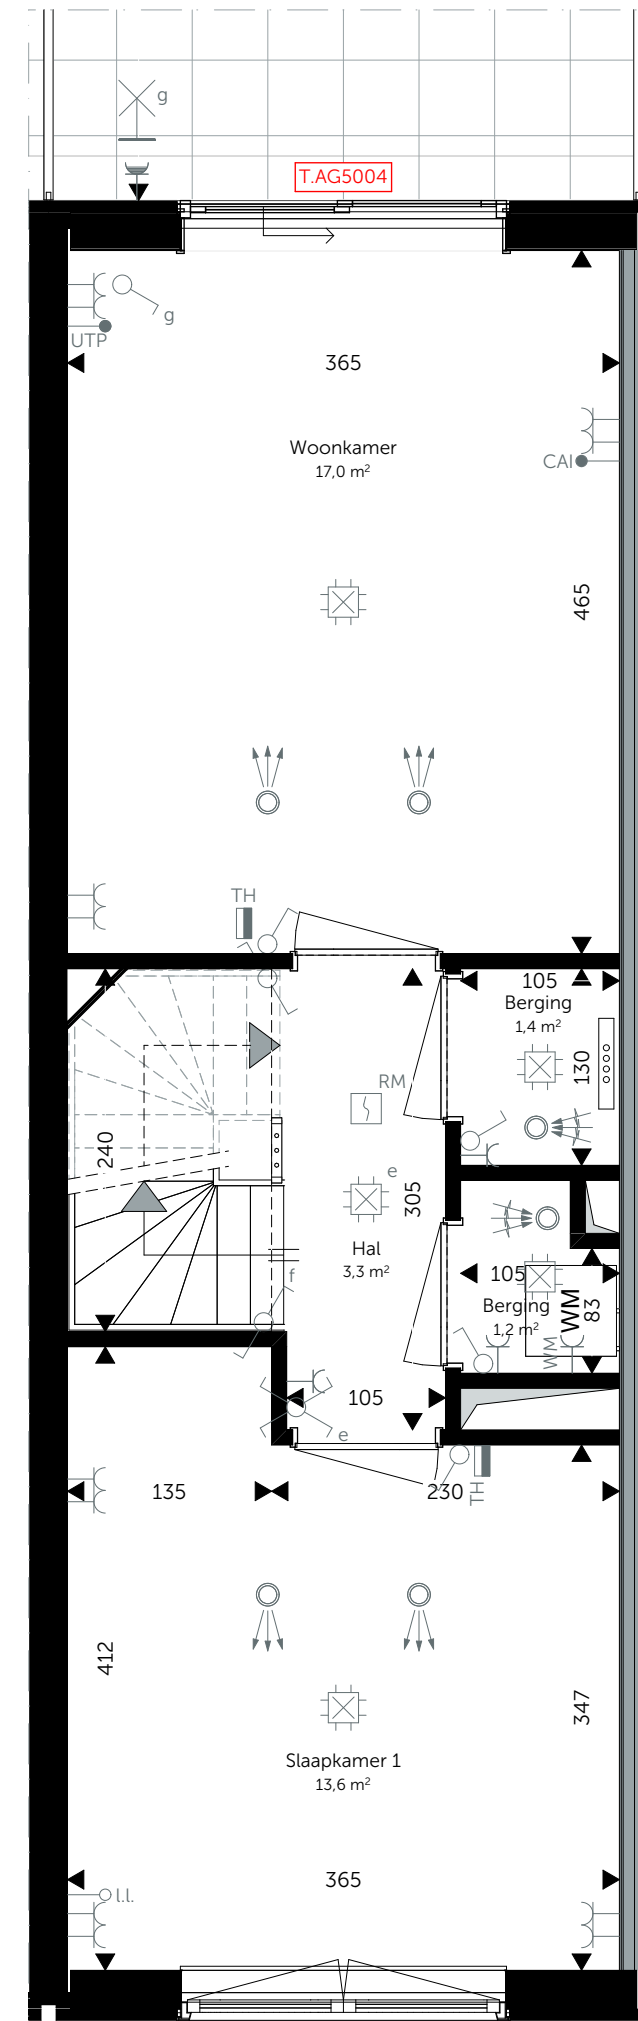

T.AG5004: Schuifpui i.p.v. openslaande deuren naar terras  
1e verdieping  
1:50

-Niet alle gevelindelingen zijn getoond.  
-Sommige plattegronden worden gespiegeld.

- Algemeen:
- alle (peil)maten betreffen circamaten in cm
  - alle groenvoorzieningen en afwerking tegels, sanitair en metselwerken zijn indicatief
  - posities pv-panelen, m.v. ventielen en aanlijnbeveiliging indicatief weergegeven
  - badkamer, toilet en leidingwerk keuken conform 0-tekening
  - wandcontactdozen in meterkasten zijn bezet t.b.v. techniek (nuts)
  - posities van installaties kunnen wijzigen door gekozen opties

Woningtype: Valleiwoning



Oostmaaslaan 71  
3063 AN, Rotterdam  
tel: 010 266 28 00  
www.heijmans.nl

OPDRACHTGEVER:

Architect: Witte van Haemstedestraat 40  
3021 SZ, Rotterdam  
tel: 010 333 04 55  
info@roffaa.nl  
www.roffaa.nl



's Gravenzandseweg 39  
2671 JJ Naaldwijk  
tel: 0174 750 392  
office@mad.nl  
MAD.nl

FORMAAT: SCHAAL:  
A2 1:50

PROJECT: Wonen in de Kuil FASE: Verkoop DATUM: 04-03-2022 PROJECTNR: 2020196

ONDERDEEL: Opties Blok H TEKENING:

Bouwnummer(s): get.: H01, H03, H05, H07, H09, H11, H13, H15, B17  
gesp.: H02, H04, H06, H08, H10, H12, H14, H16, H18

VK-N-422