





voorgevel
1:200




achtergevel
1:200

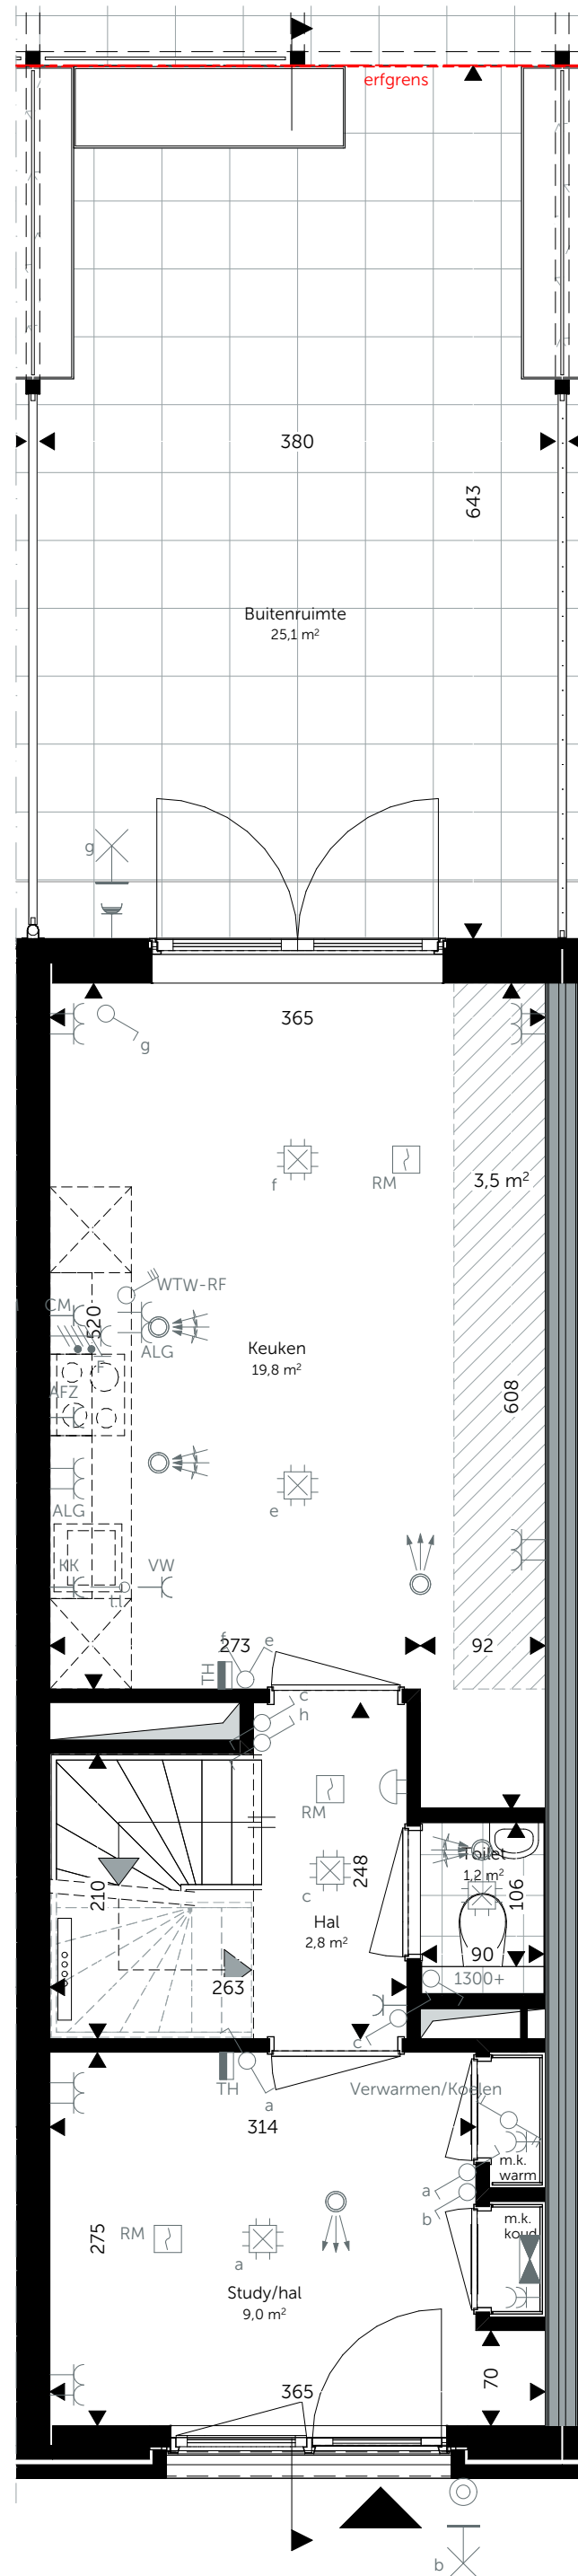


begane grond
1:50

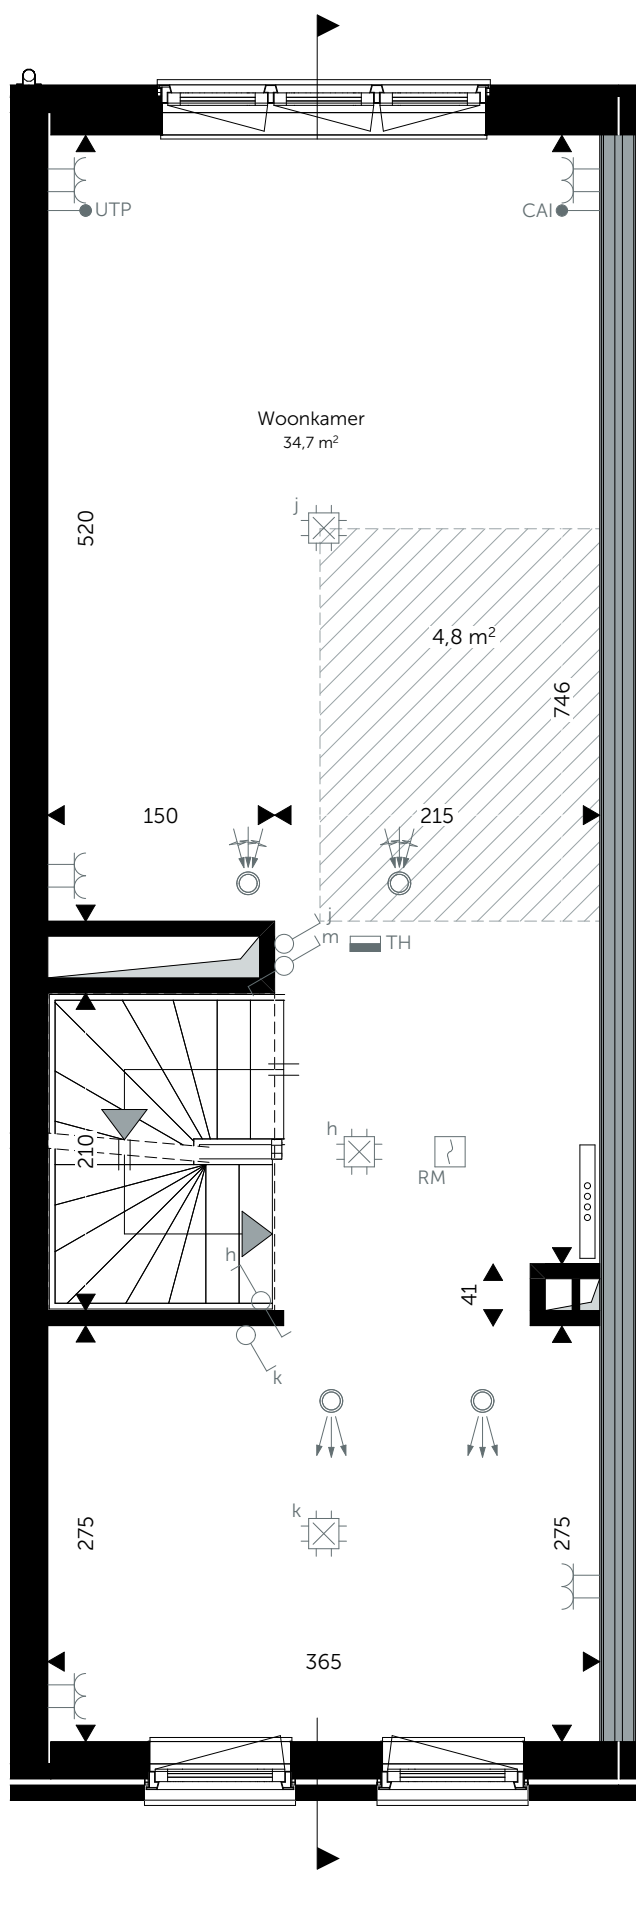


1e verdieping
1:50

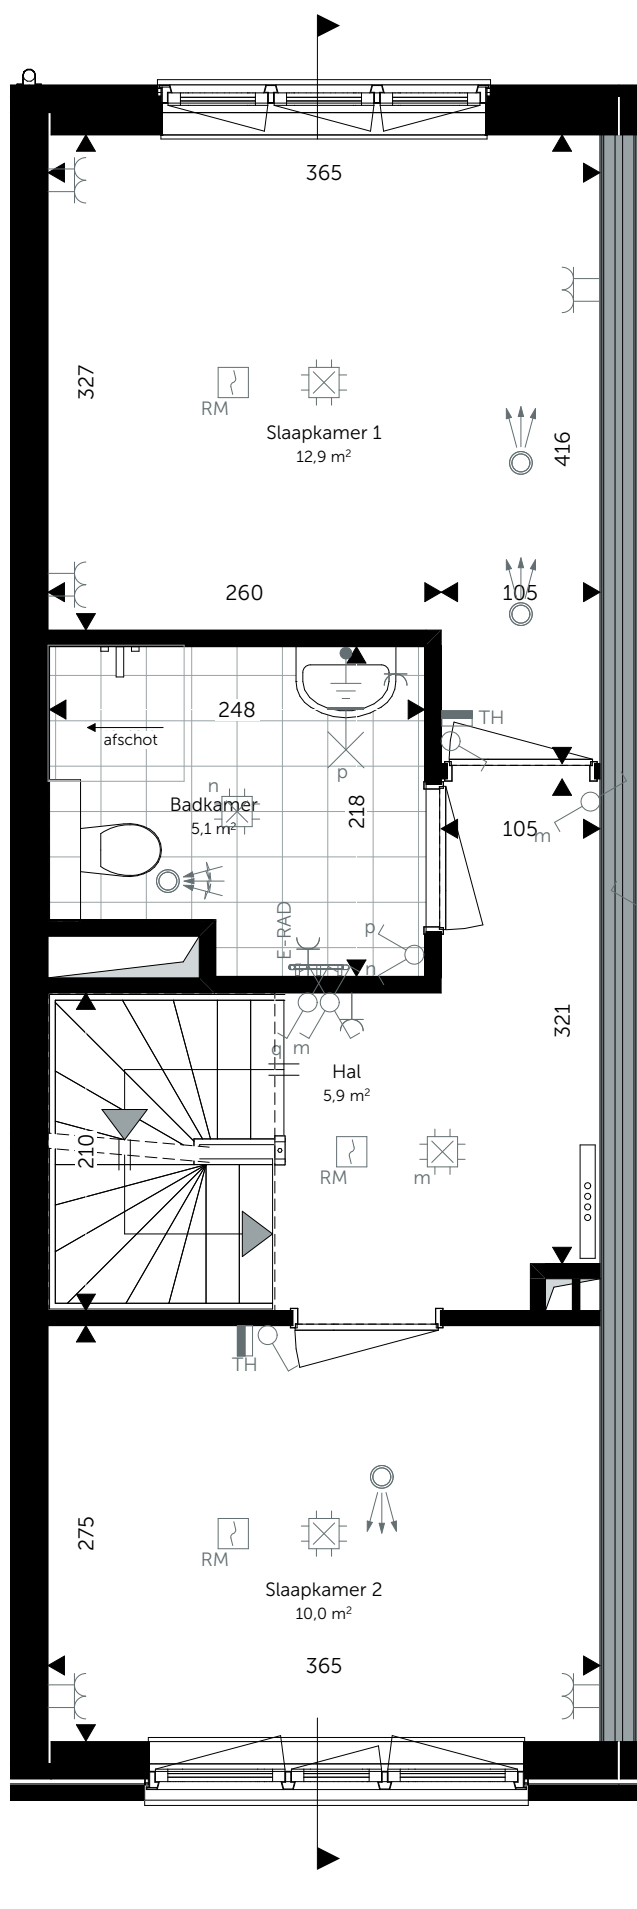

2e verdieping
1:50

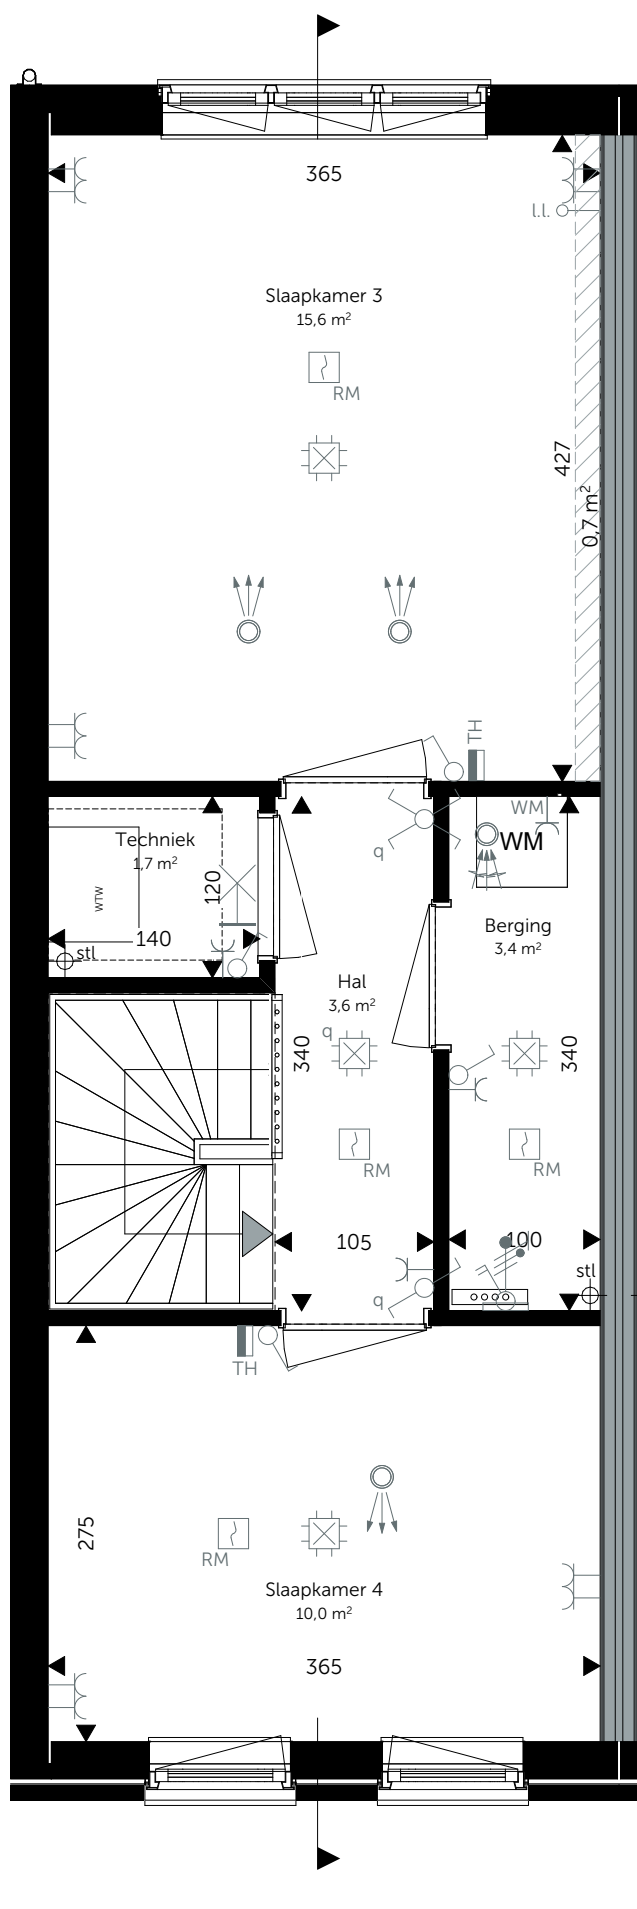


3e verdieping
1:50

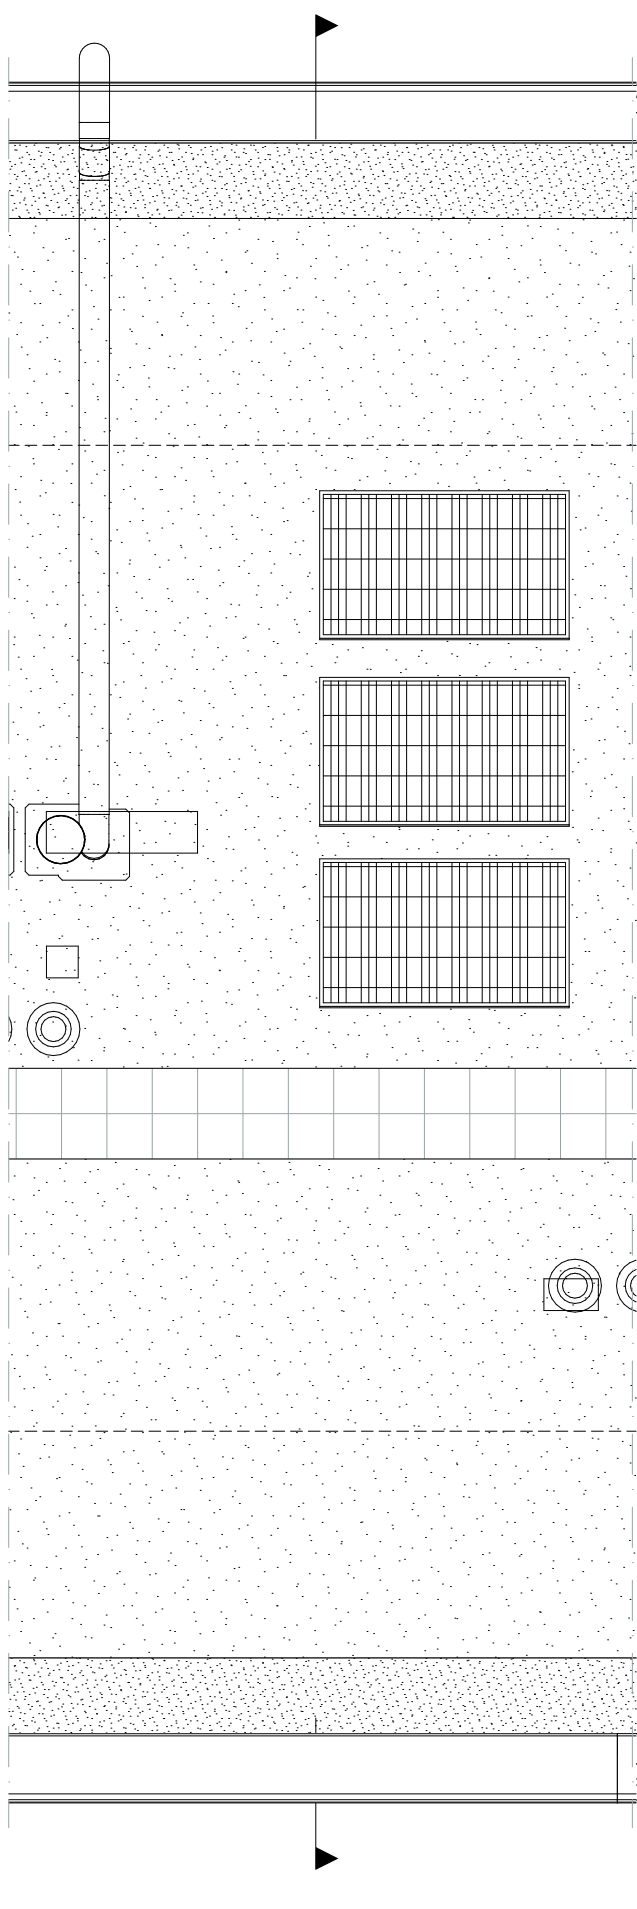

dak
1:50



doorsnede
1:100

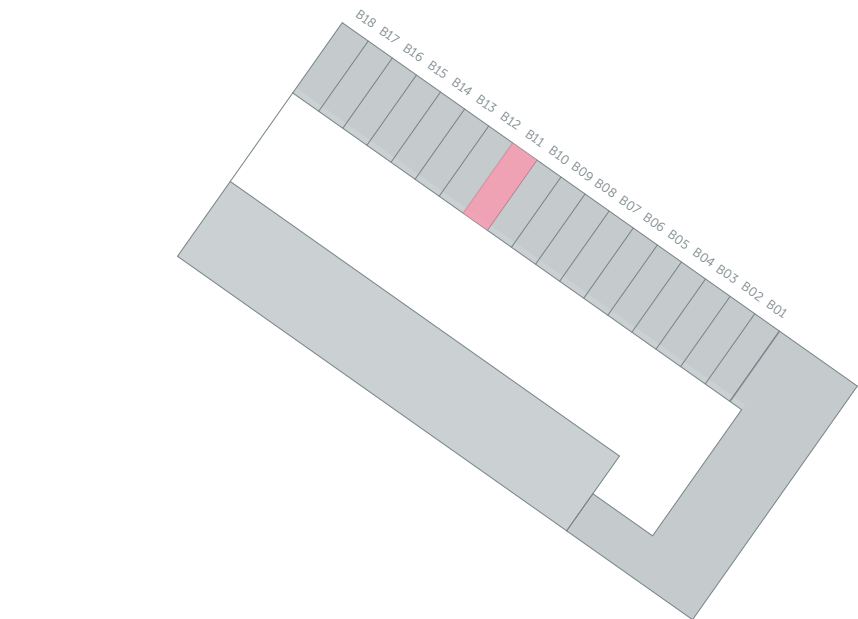

Algemeen:
- alle (peil)maten betreffen circummaten in cm, hoogtematen in mm
- alle groenvoorzieningen en afwerking tegels, sanitair en metselwerken zijn indicatief
- posities pv-panelen, rookmelders, m.v. ventilaten en aanrijbeveiliging indicatief weergegeven
- badkamer, toilet en leidingwerk keuken conform 0-tekening
- wandcontactdozen in meterkasten zijn bezet t.b.v. techniek (nuts)

OPDRACHTGEVER:

Architect:

roffraa

BIM specialist/
Vrijstaand

modelling and design

Witte van Haemstede 40
3021 SZ Rotterdam
tel: 010 333 04 55
info@roffraa.nl
www.roffraa.nl

Gravenzandseweg 39
2671 J1 Naaldwijk
tel: 0174 750 392
office@mad.nl
MAD.nl

PROJECT:

Wonen in de Kuil

ONDERDEEL:

Woningtype: B6

Bouwnummer(s): B11

FASE:

Verkoop

DATUM:

22-03-2022

PROJECTNR:

2020196

TEKENING:

FORMAAT:

A1

SCHAAL:

1:50, 1:200, 1:100

heijmans

Oostmaaslaan 71
3063 AN Rotterdam
tel: 010 246 28 00
www.heijmans.nl

VK-N-411