





voorgevel  
1:200




achtergevel  
1:200

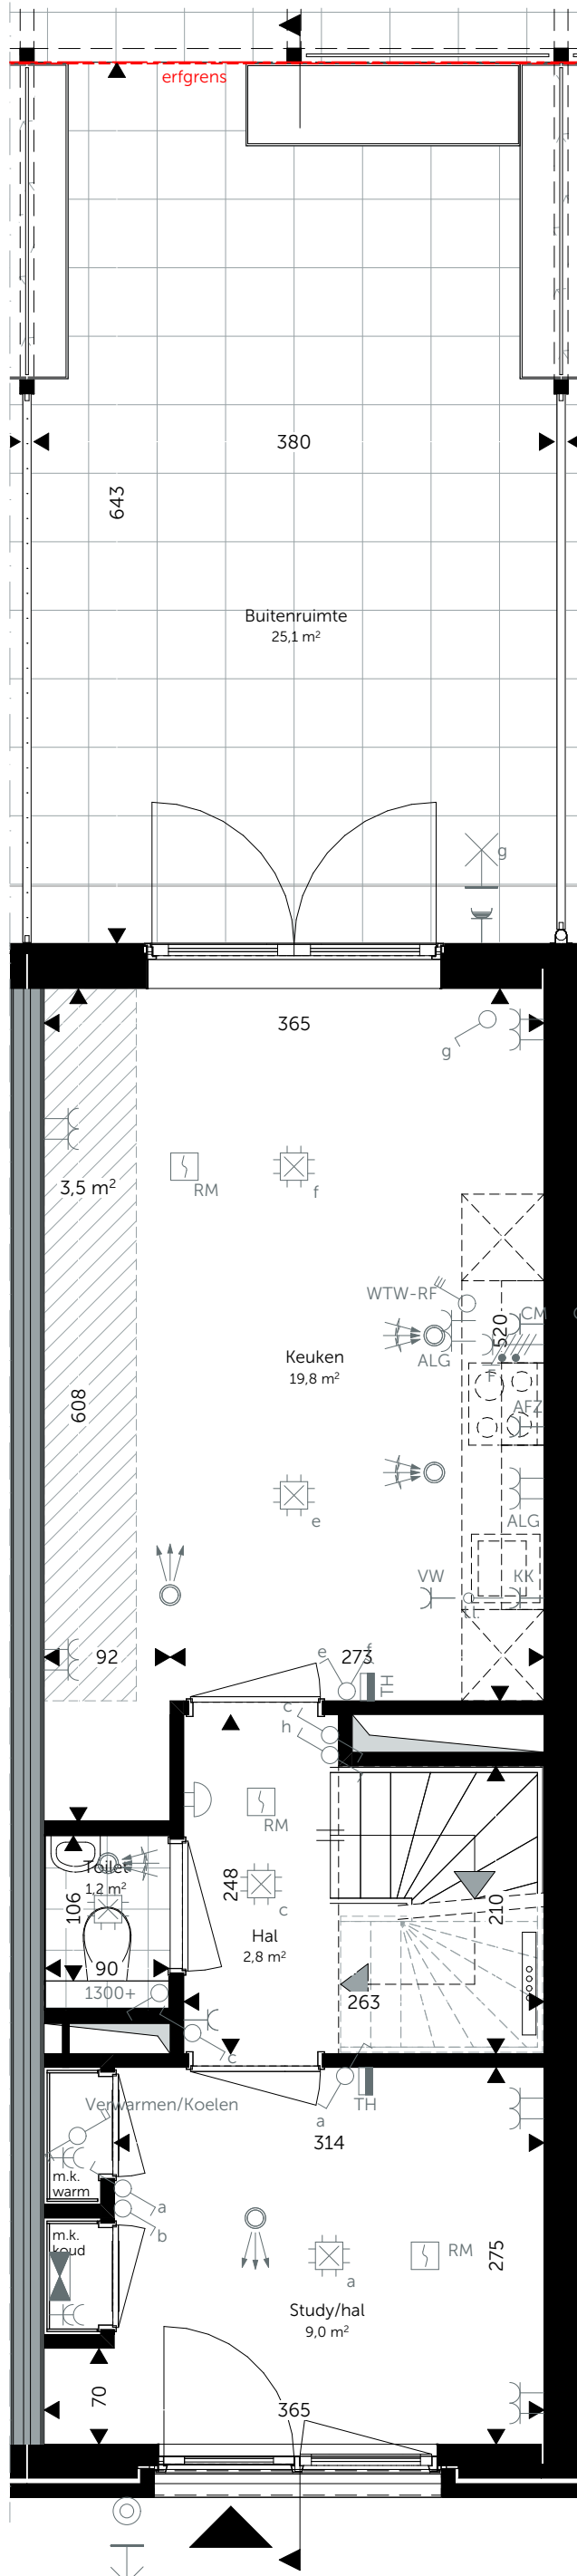


begane grond  
1:50

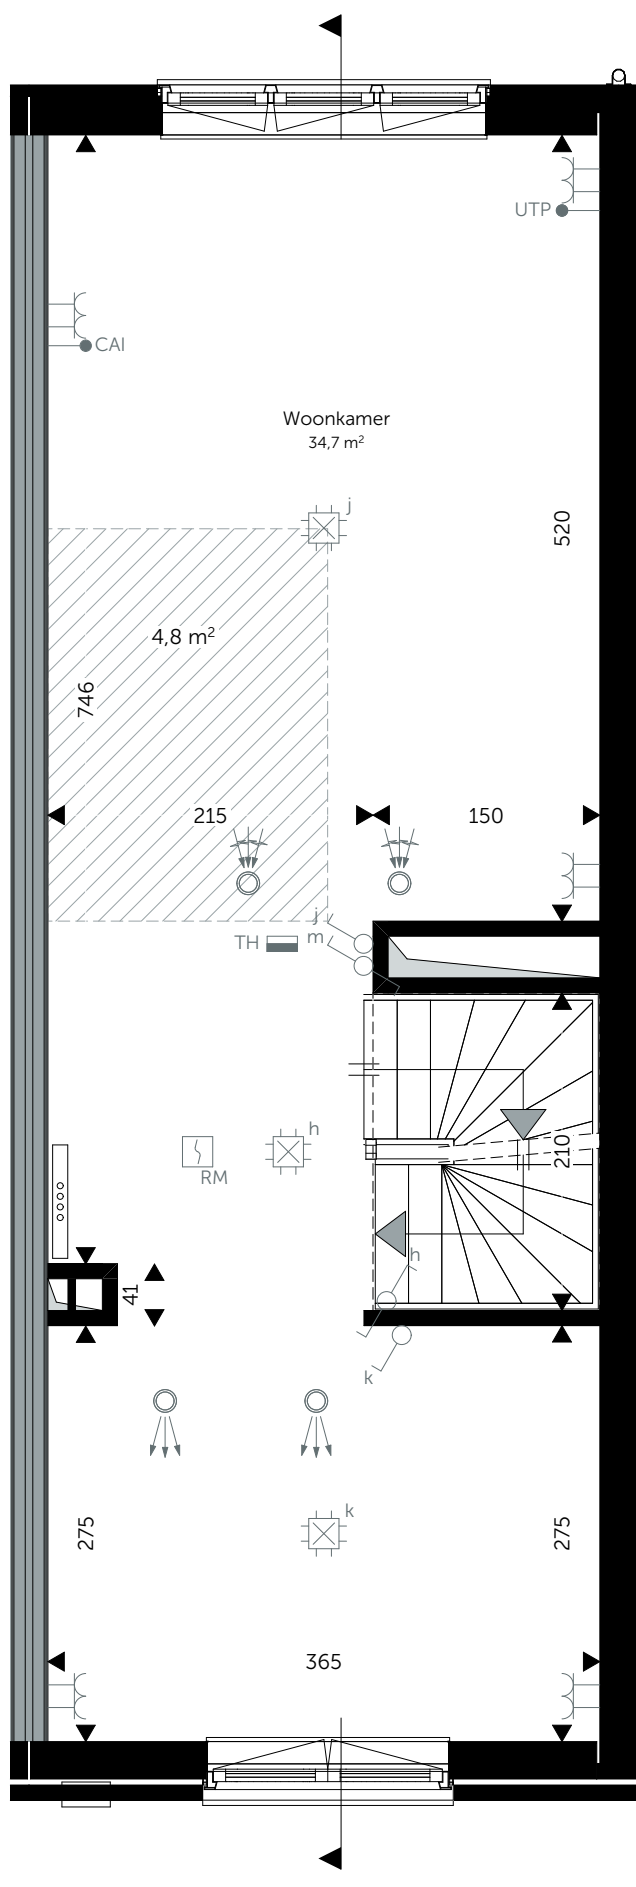


1e verdieping  
1:50

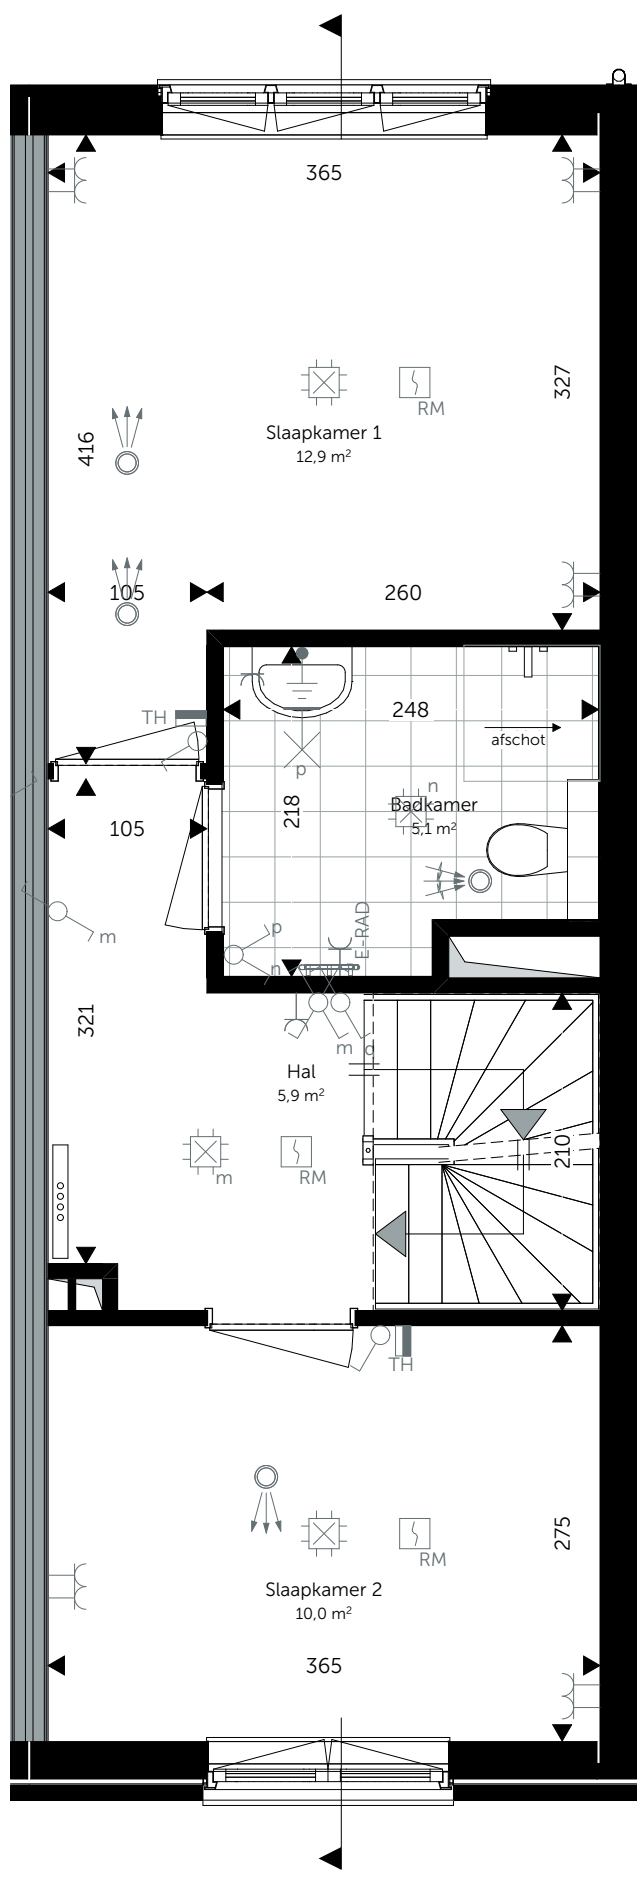


2e verdieping  
1:50

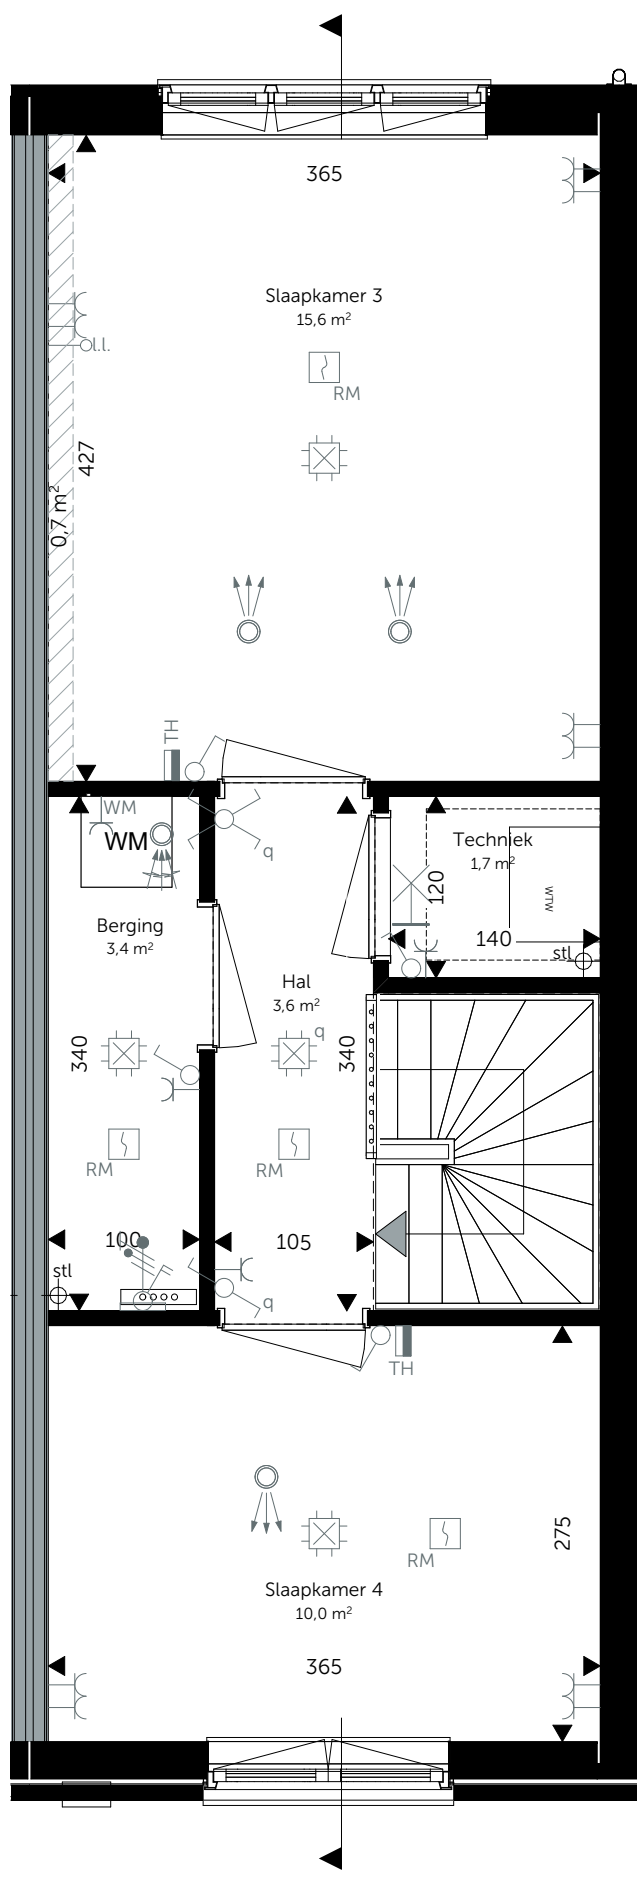


3e verdieping  
1:50

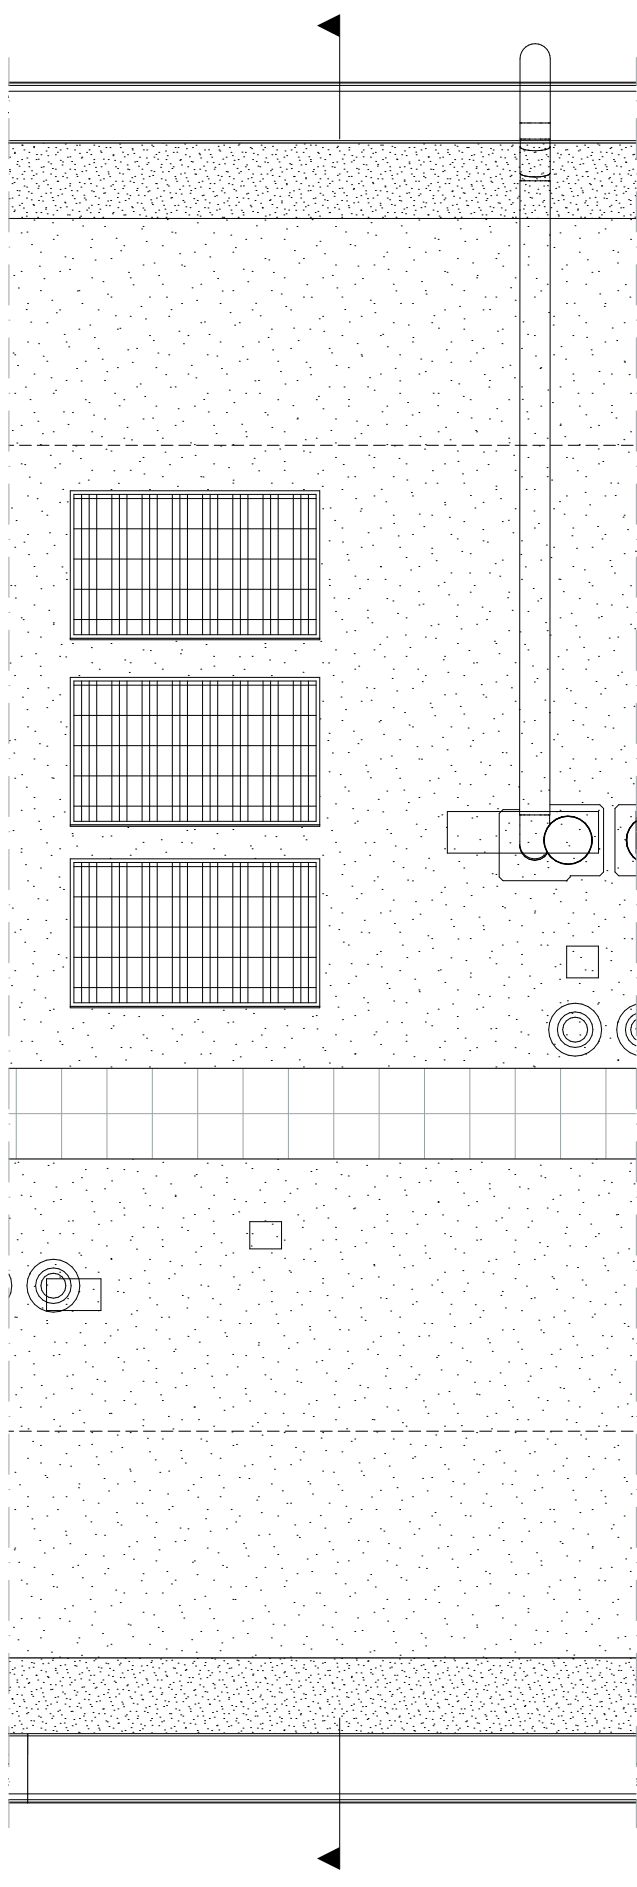

dak  
1:50

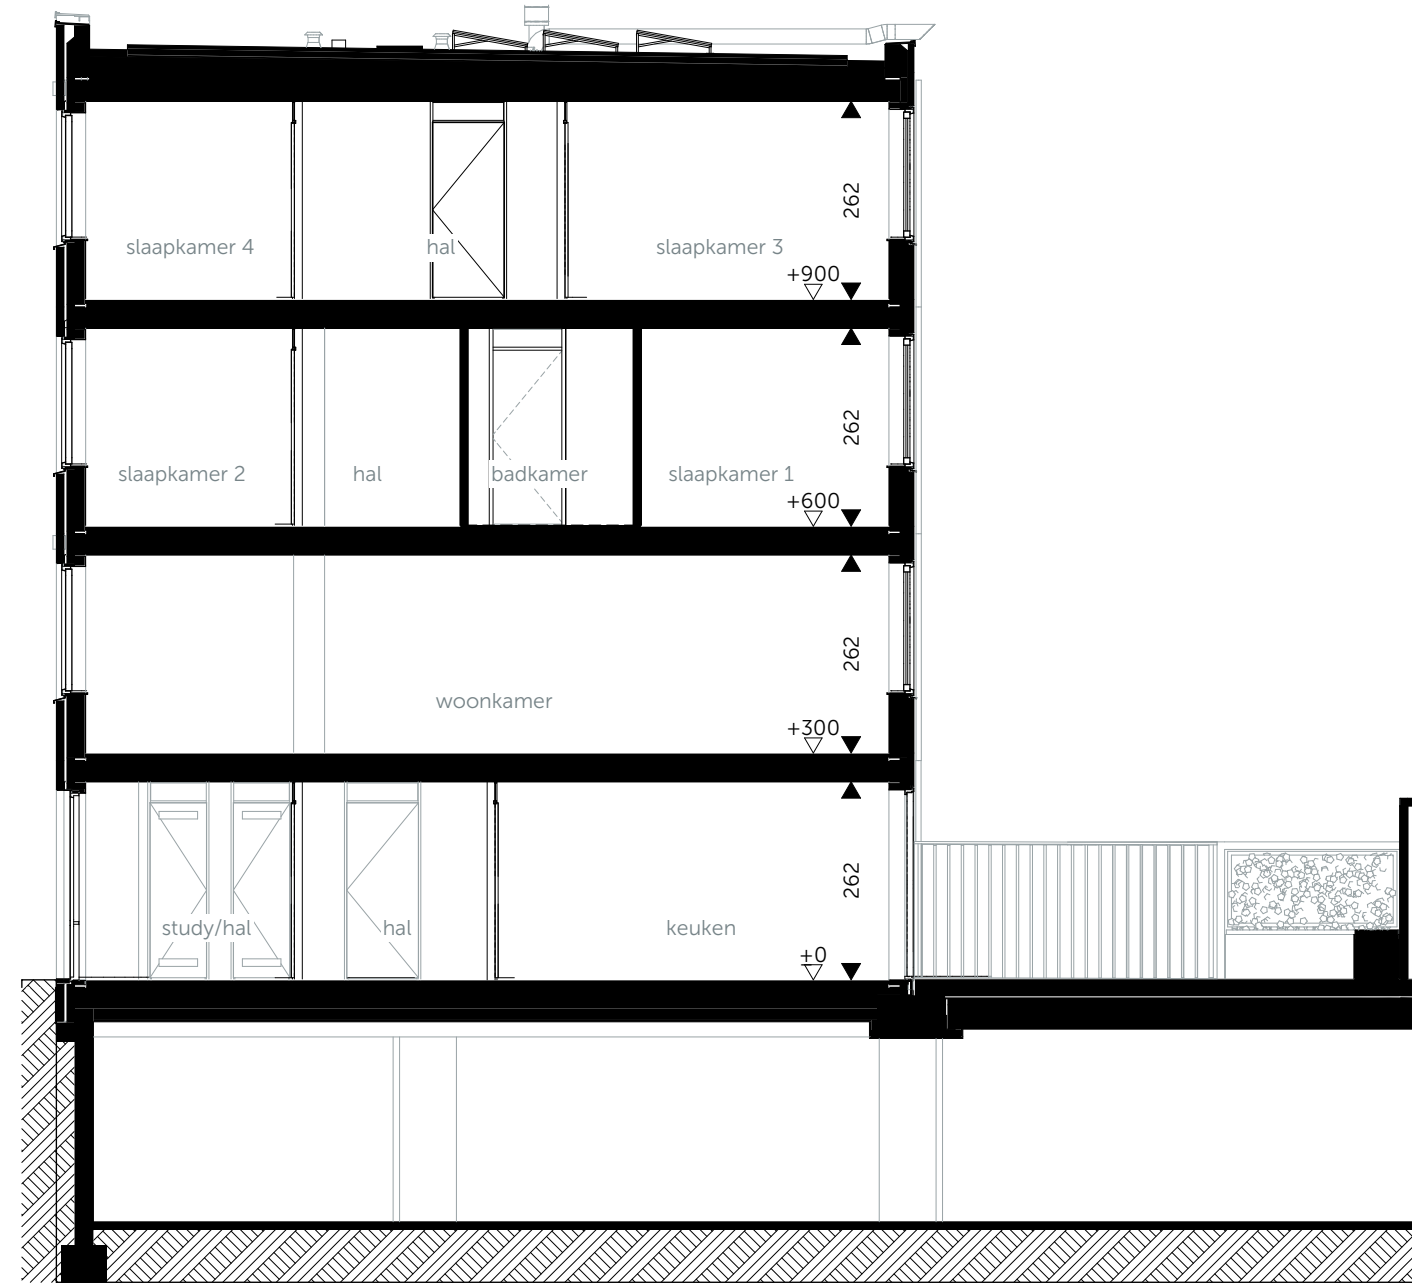

doorsnede  
1:100

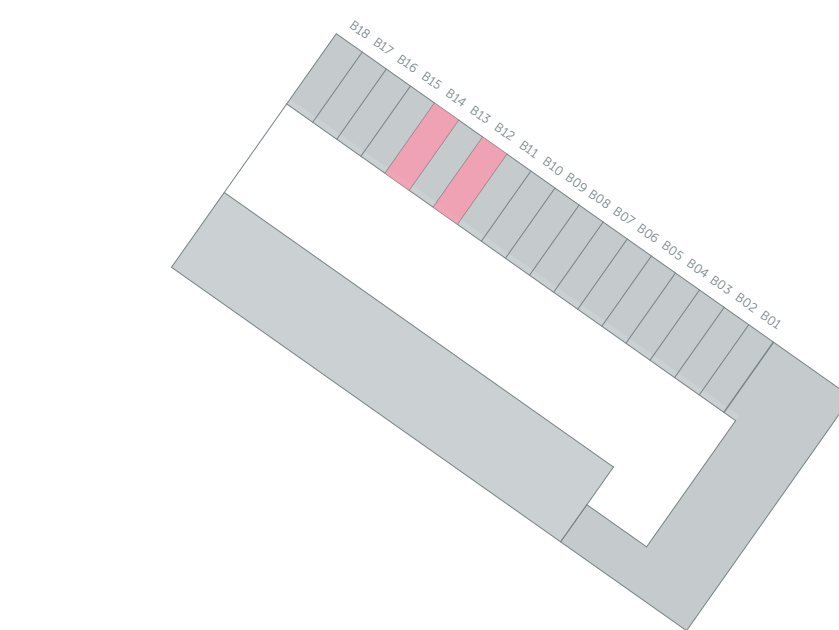

Algemeen:  
- alle (peil)maten betreffen circamaten in cm, hoogtematen in mm  
- alle groenvoorzieningen en afwerking tegels, sanitair en metselwerken zijn indicatief  
- posities pv-panelen, rookmelders, m.v. ventielen en aanrijbeveiliging indicatief weergegeven  
- badkamer, toilet en leidingwerk keuken conform 0-tekening  
- wandcontactdozen in meterkasten zijn bezet t.b.v. techniek (nuts)

OPDRACHTGEVER:

Architect:

**roffaa**

BIM specialist/  
Engineering

PROJECT:

Woningtype: B7sp

ONDERDEEL:

Bouwnummer(s): B12, B14

Witte van Haemstedestraat 40  
3021 SZ Rotterdam  
tel: 010 333 04 55  
info@roffaa.nl  
www.roffaa.nl

Gravenzandseweg 39  
2671 J1 Naaldwijk  
tel: 0174 750 392  
office@mad.nl  
MAD.nl

FASE:

Verkoop

DATUM:

22-03-2022

PROJECTNR:

2020196

TEKENING:

**heijmans**

Oostmaaslaan 71  
3063 AN Rotterdam  
tel: 010 246 28 00  
www.heijmans.nl

FORMAAT:

A1

SCHAAL:

1:50, 1:200, 1:100