



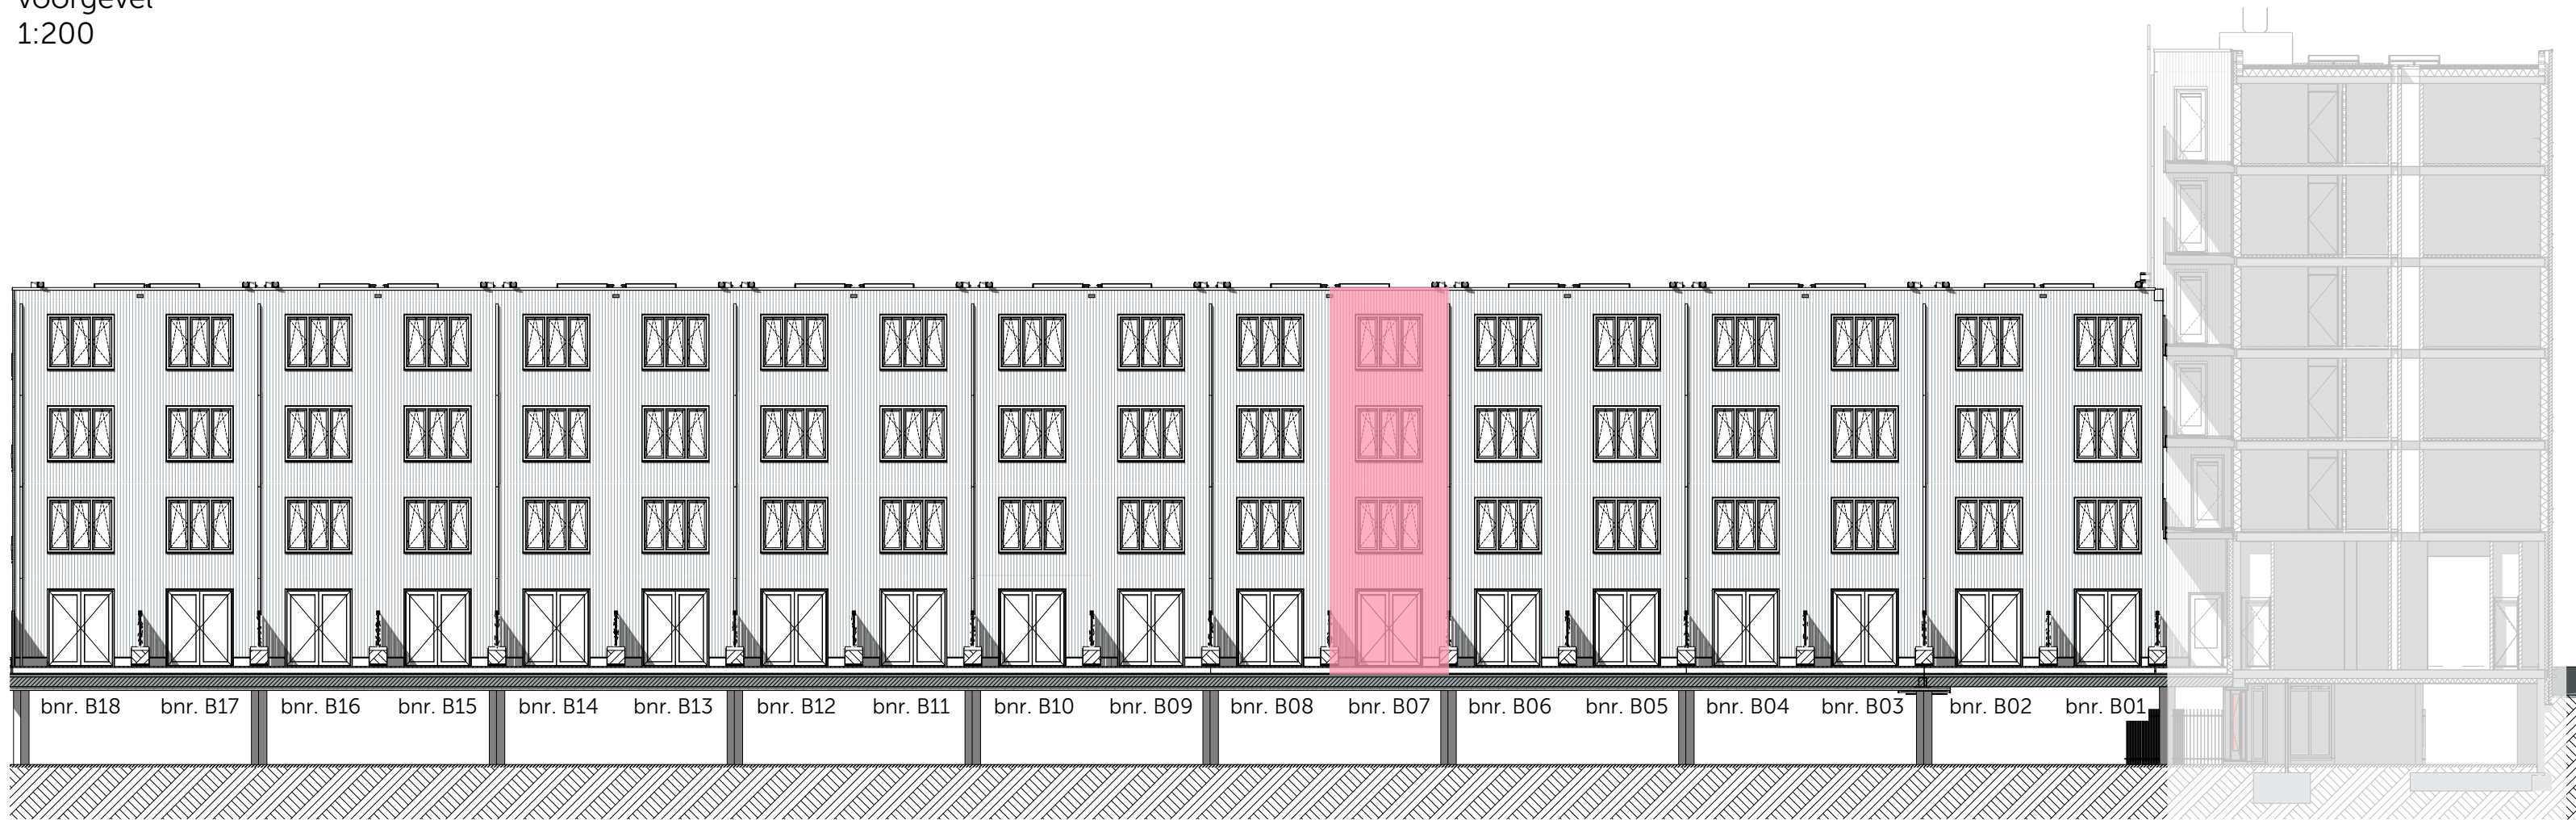


voorgevel
1:200




achtergevel
1:200

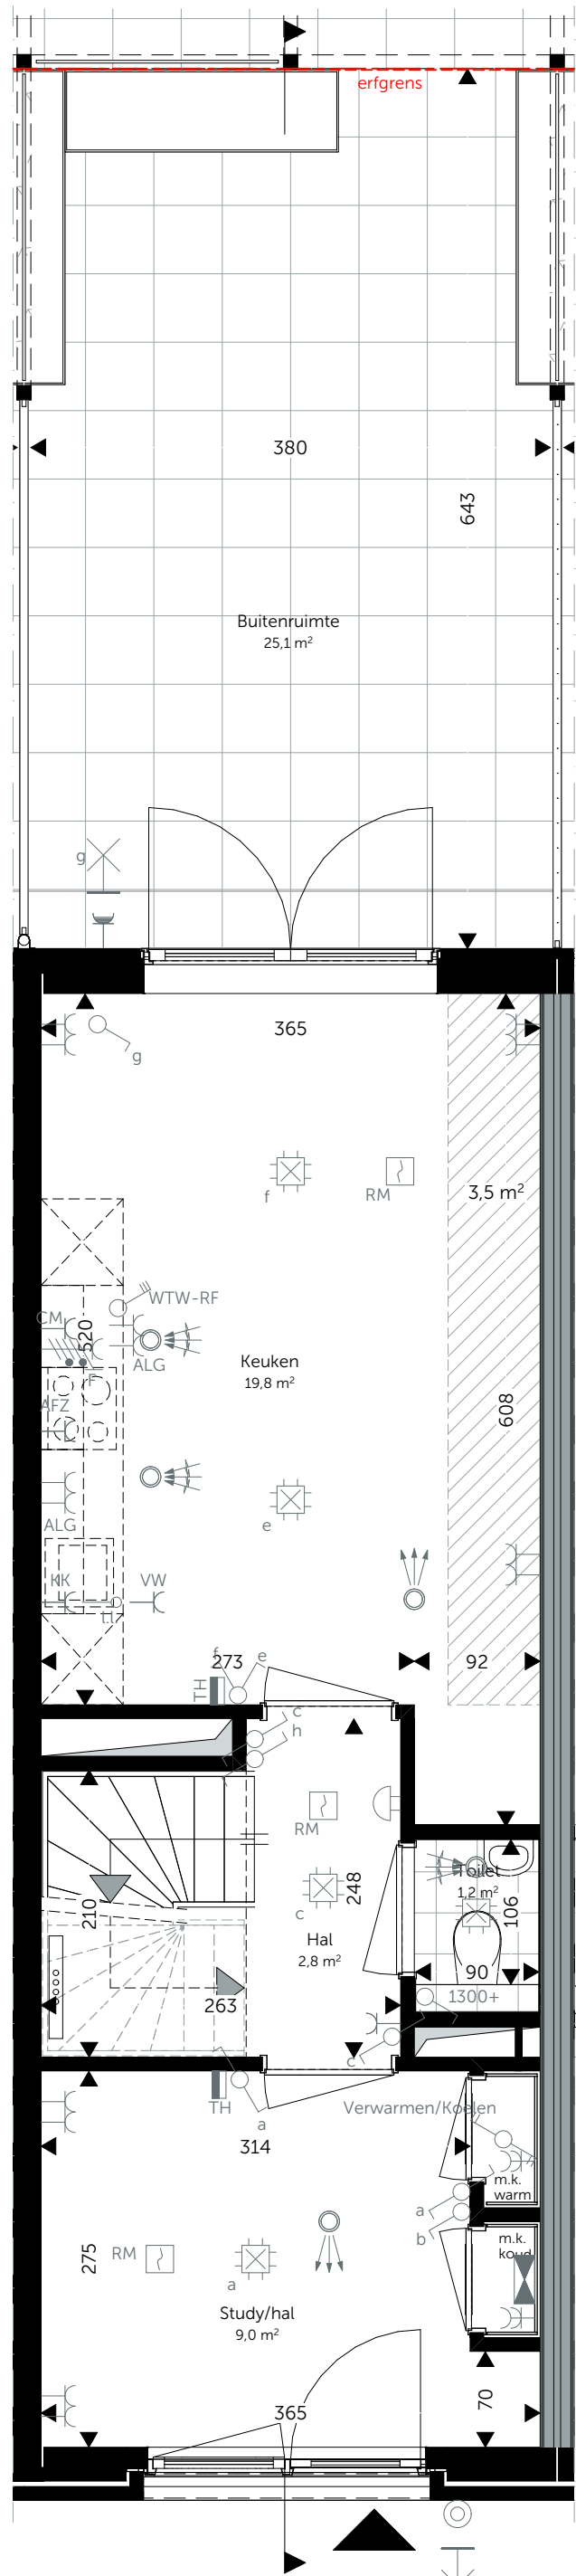


begane grond
1:50

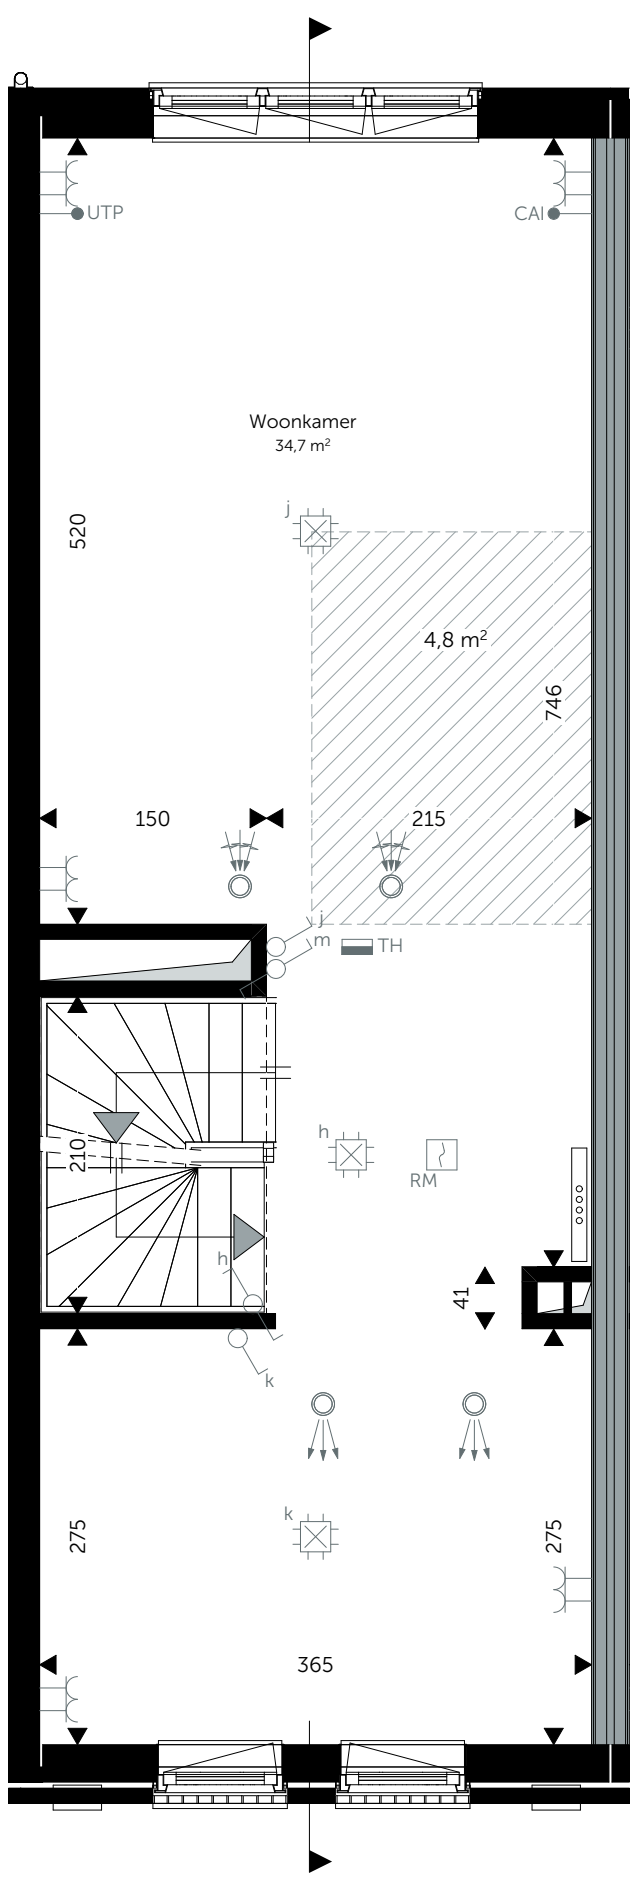


1e verdieping
1:50

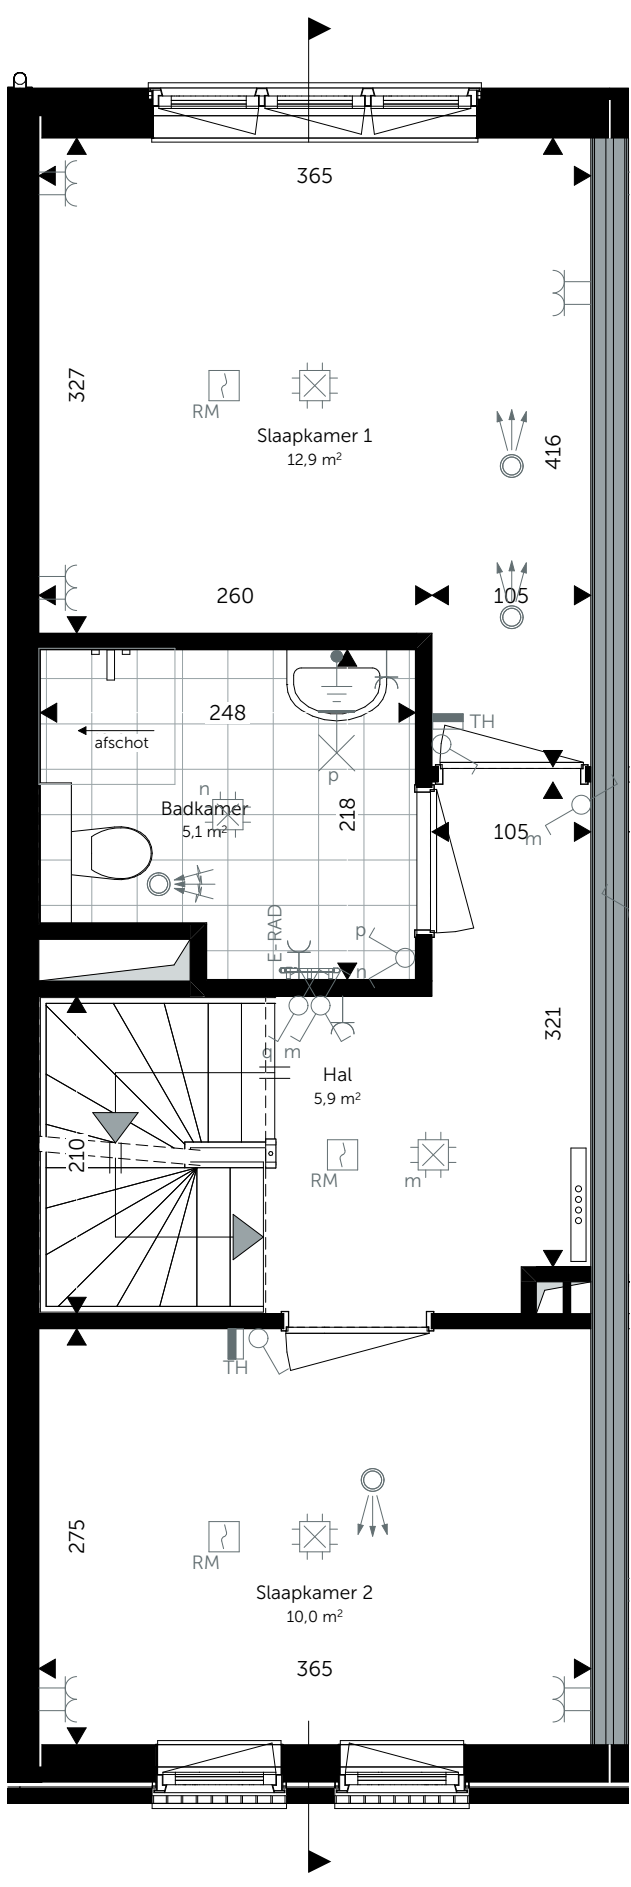

2e verdieping
1:50

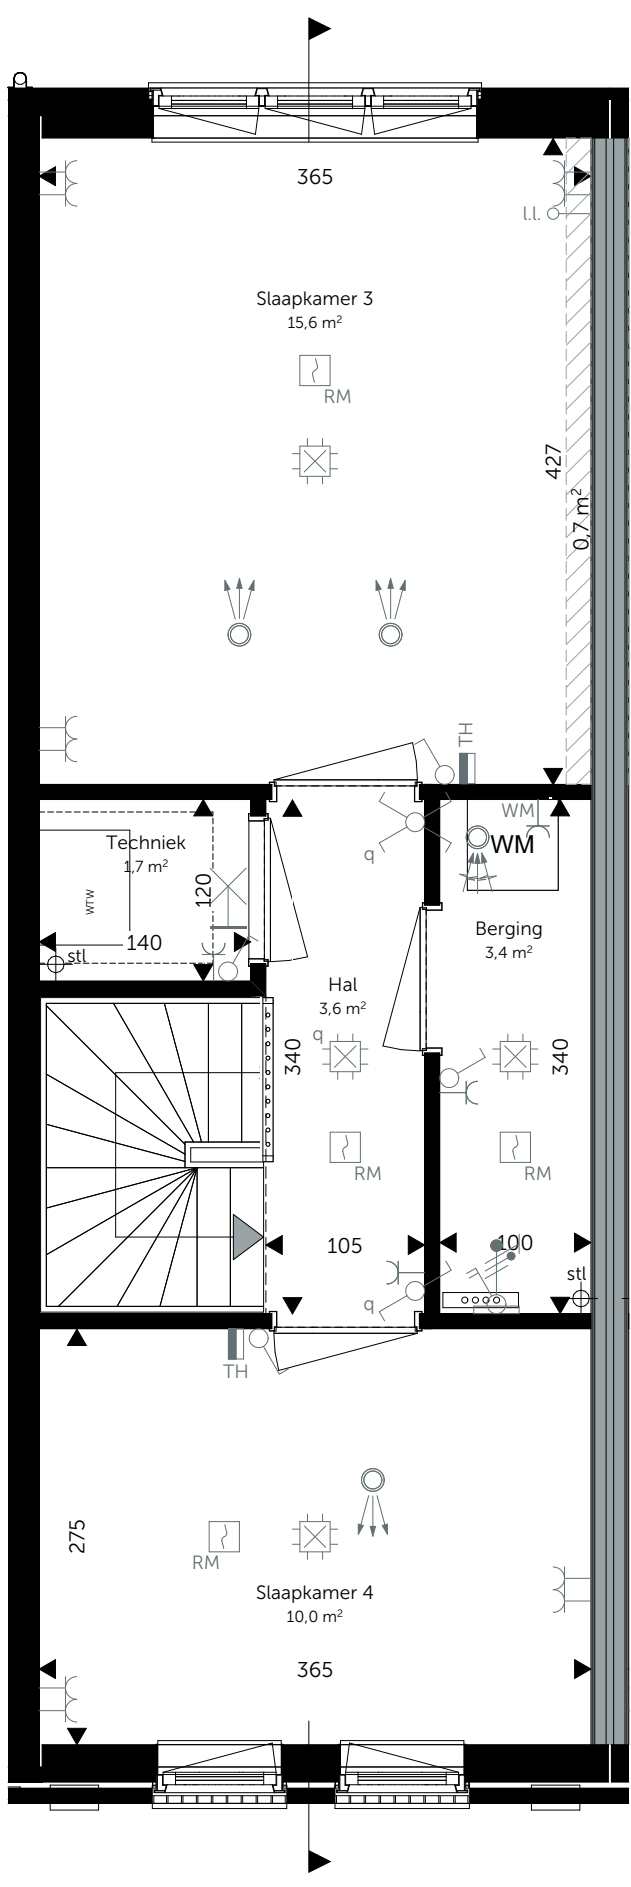


3e verdieping
1:50

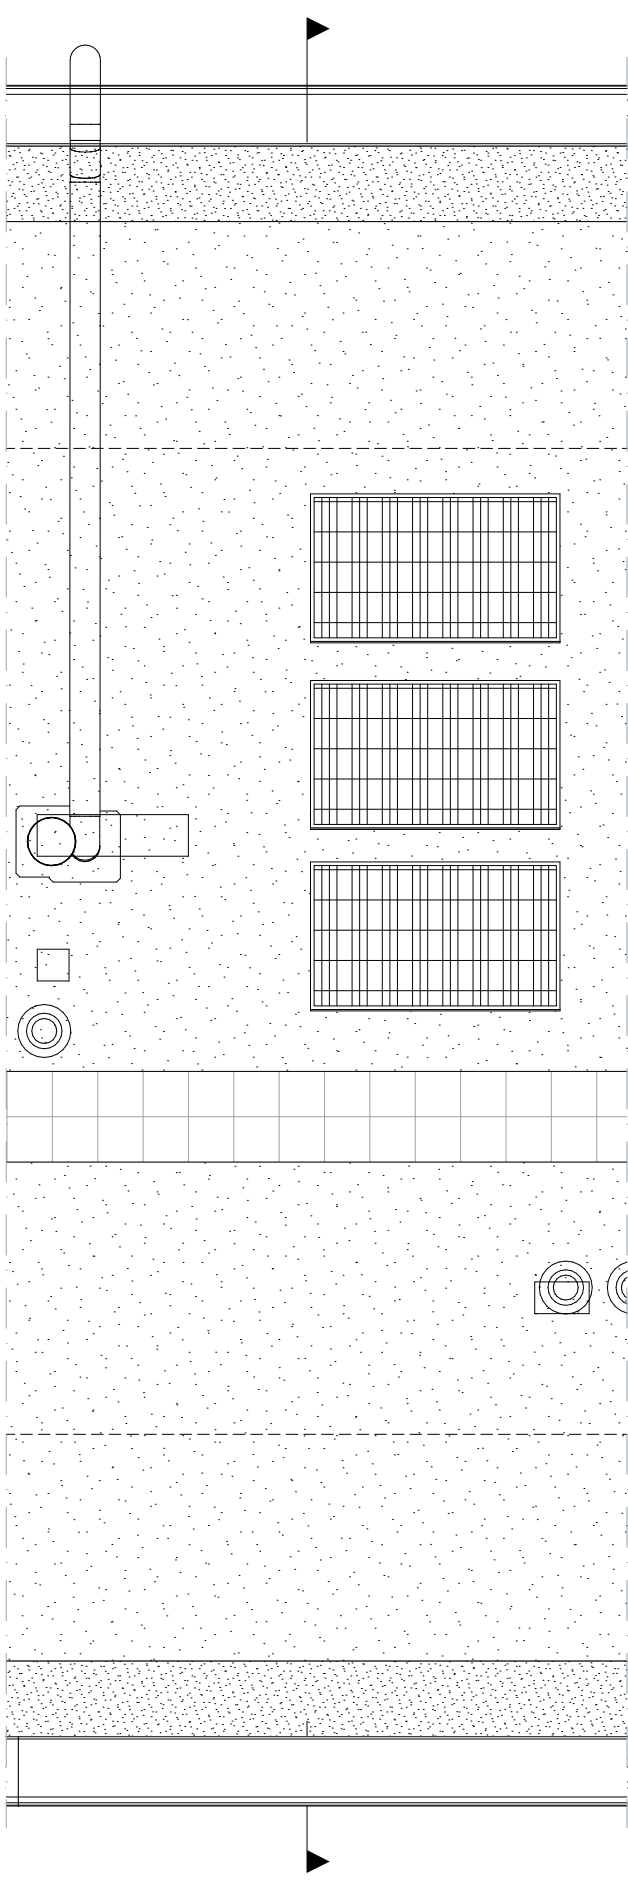

dak
1:50



doorsnede
1:100

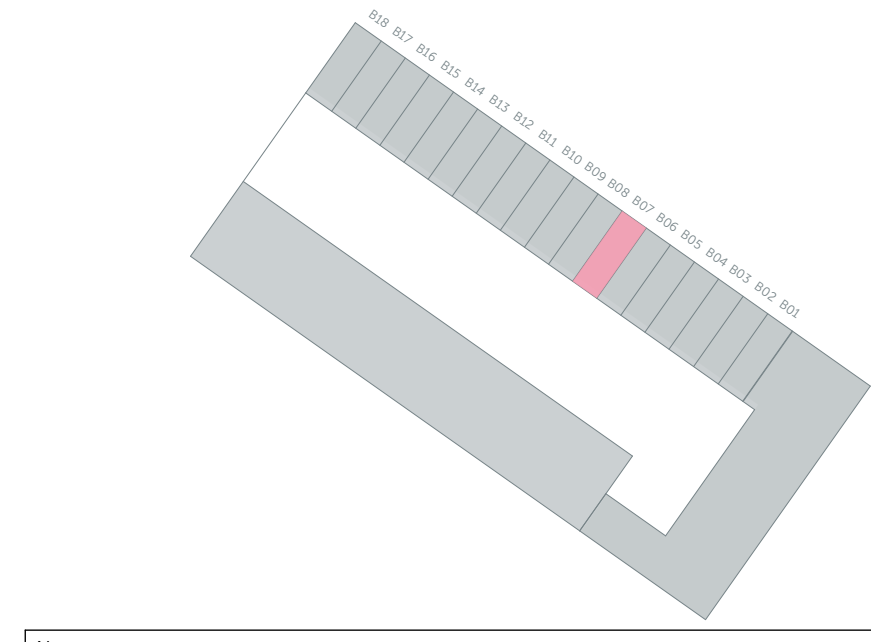

Algemeen:
- alle (peil)maten betreffen circamaten in cm, hoogtematen in mm
- alle groenvoorzieningen en afwerking tegels, sanitair en metselwerken zijn indicatief
- posities pv-panelen, rookmelders, m.v. ventielen en aanlijfbeveiliging indicatief weergegeven
- badkamer, toilet en leidingwerk keuken conform 0-tekening
- wandcontactdozen in meterkasten zijn bezet t.b.v. techniek (nuts)

OPDRACHTGEVER:		heijmans		Oostmaaslaan 71 3063 AN, Rotterdam tel. 010 246 28 00 www.heijmans.nl	
Architect:		Witte van Haemstedestraat 40 3021 SZ, Rotterdam tel. 010 333 04 55 info@roffaa.nl www.roffaa.nl			
BIM specialist/ Woningtype:		s Gravenzandseweg 39 2671 J1 Naaldwijk tel. 0174 750 392 office@mad.nl MAD.nl		FORMAAT: A1 SCHAAL: 1:50, 1:200, 1:100	
PROJECT:		Wonen in de Kuil		PROJECTNR: 2020196	
ONDERDEEL:		Woningtype: B3		TEKENING:	
Bouwnummer(s): B07					