




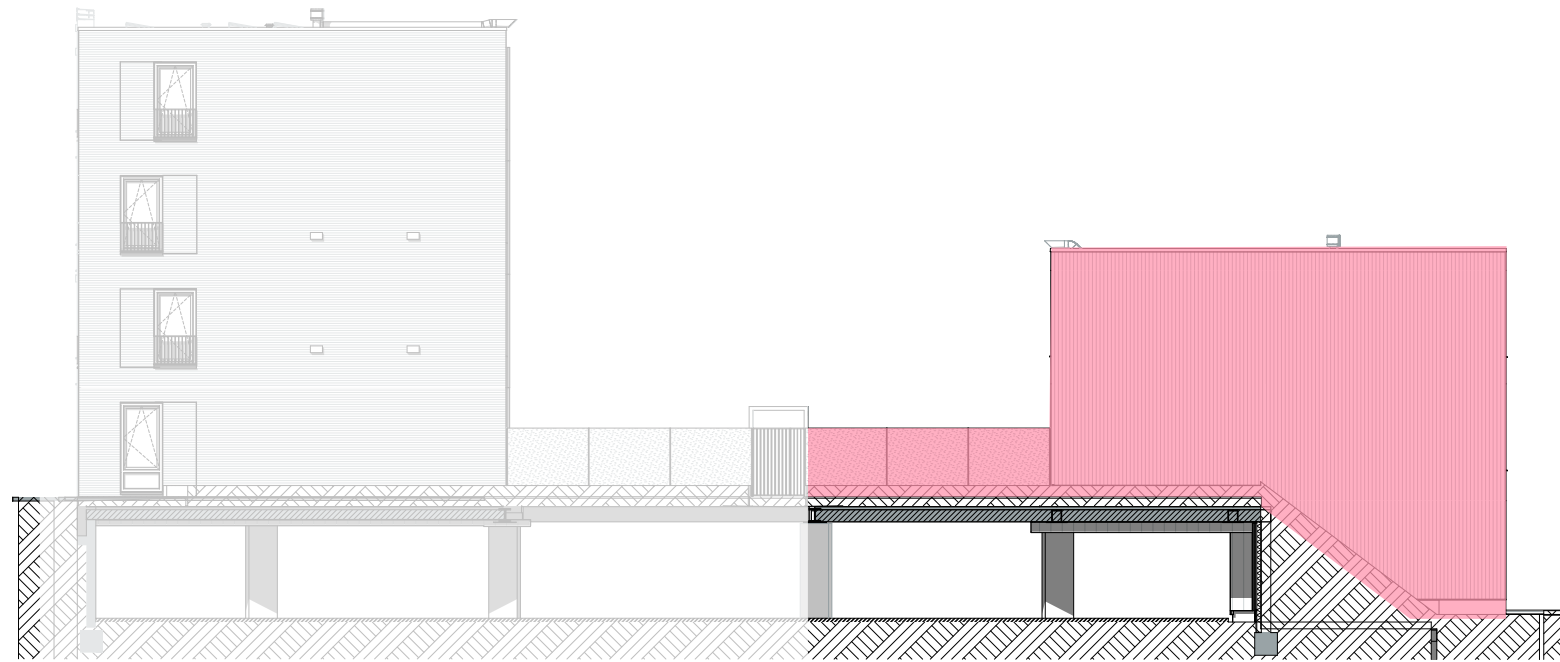

kopgevel
1:200

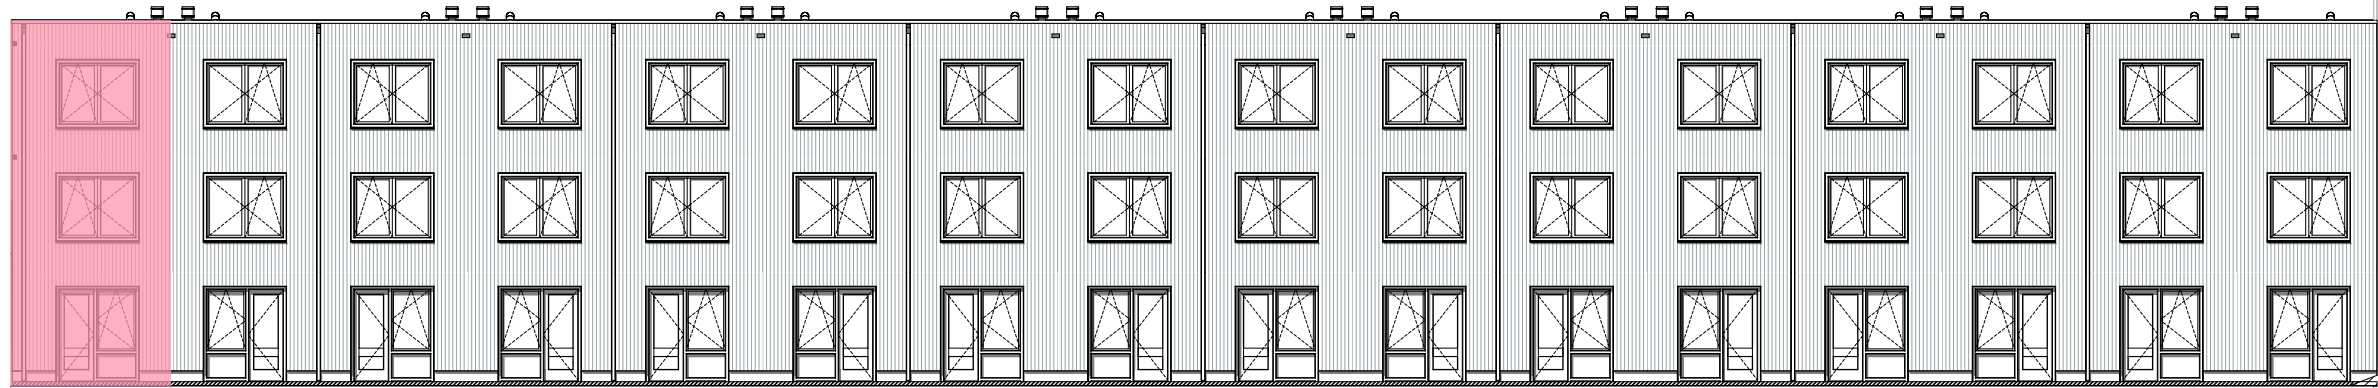


voorgevel
1:200

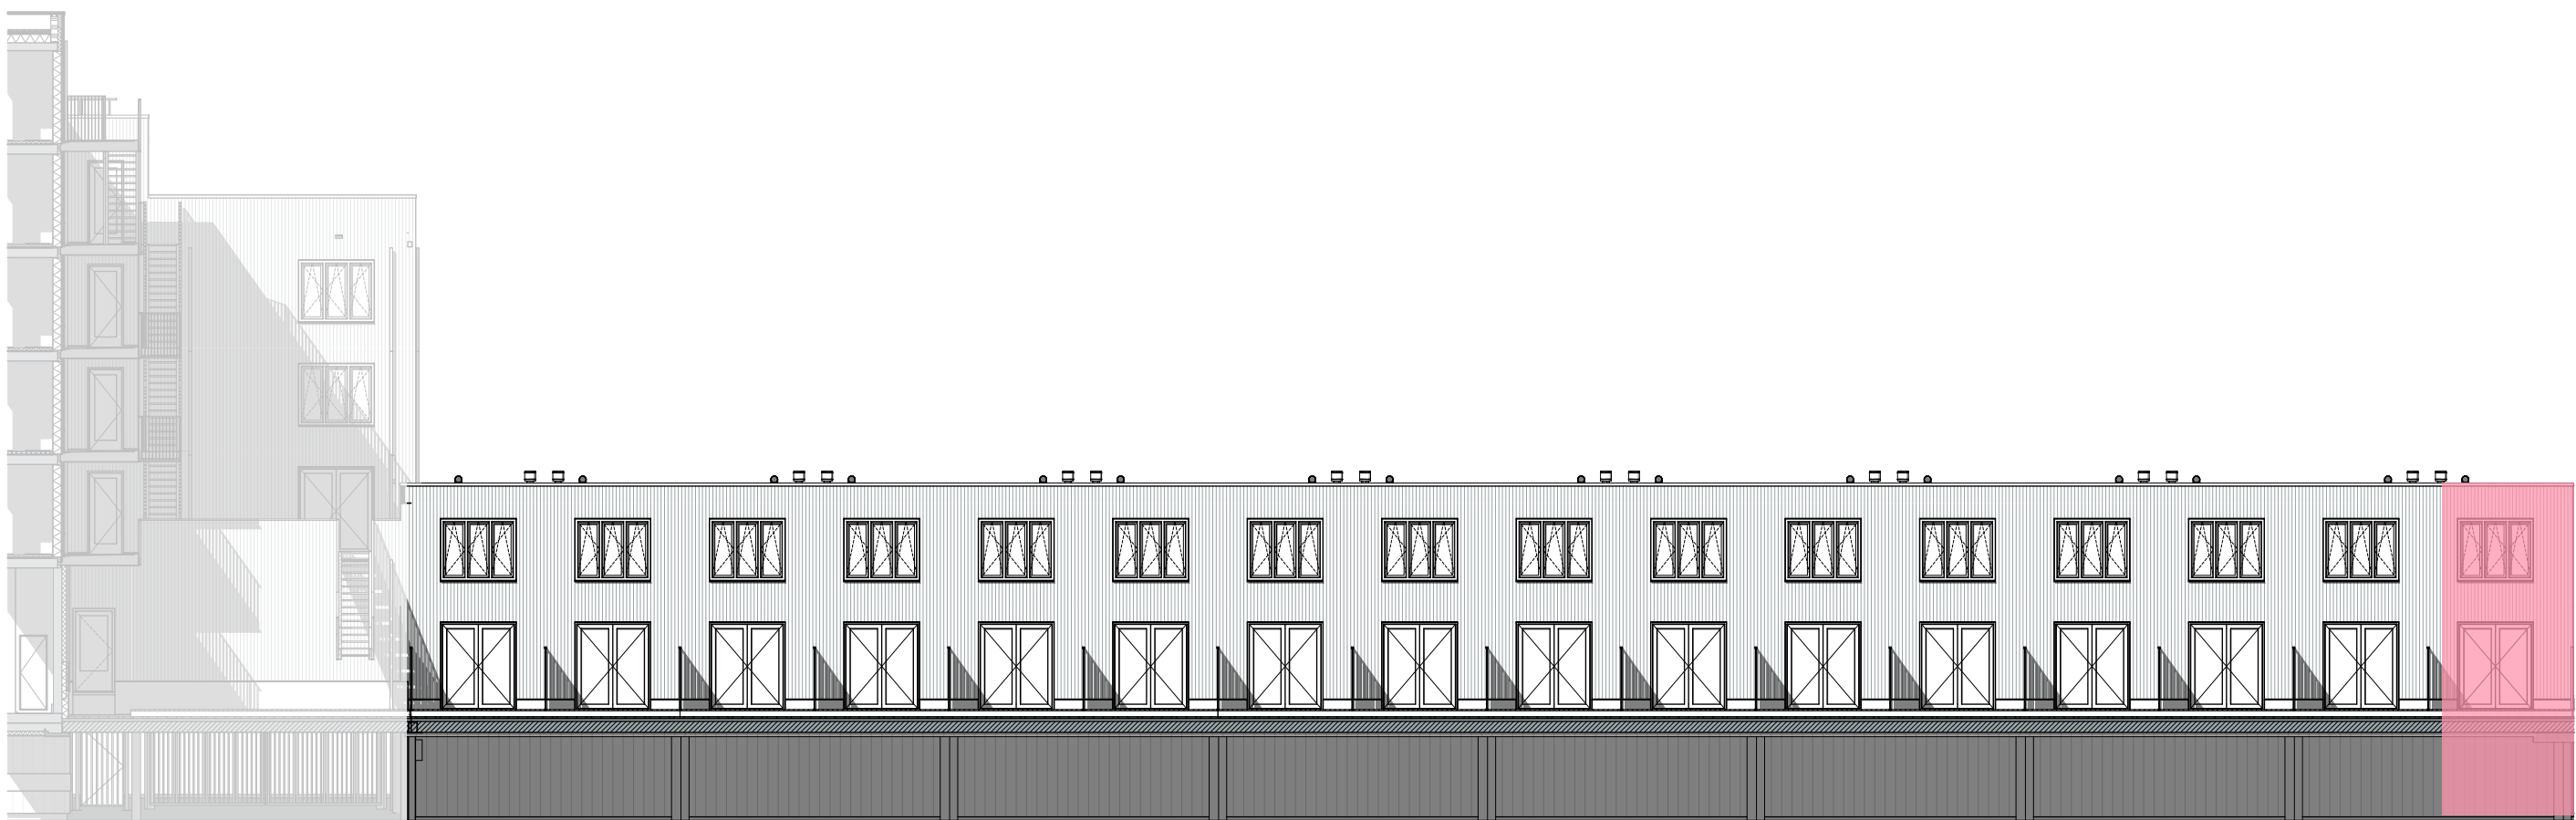


achtergevel
1:200




doorsnede
1:100

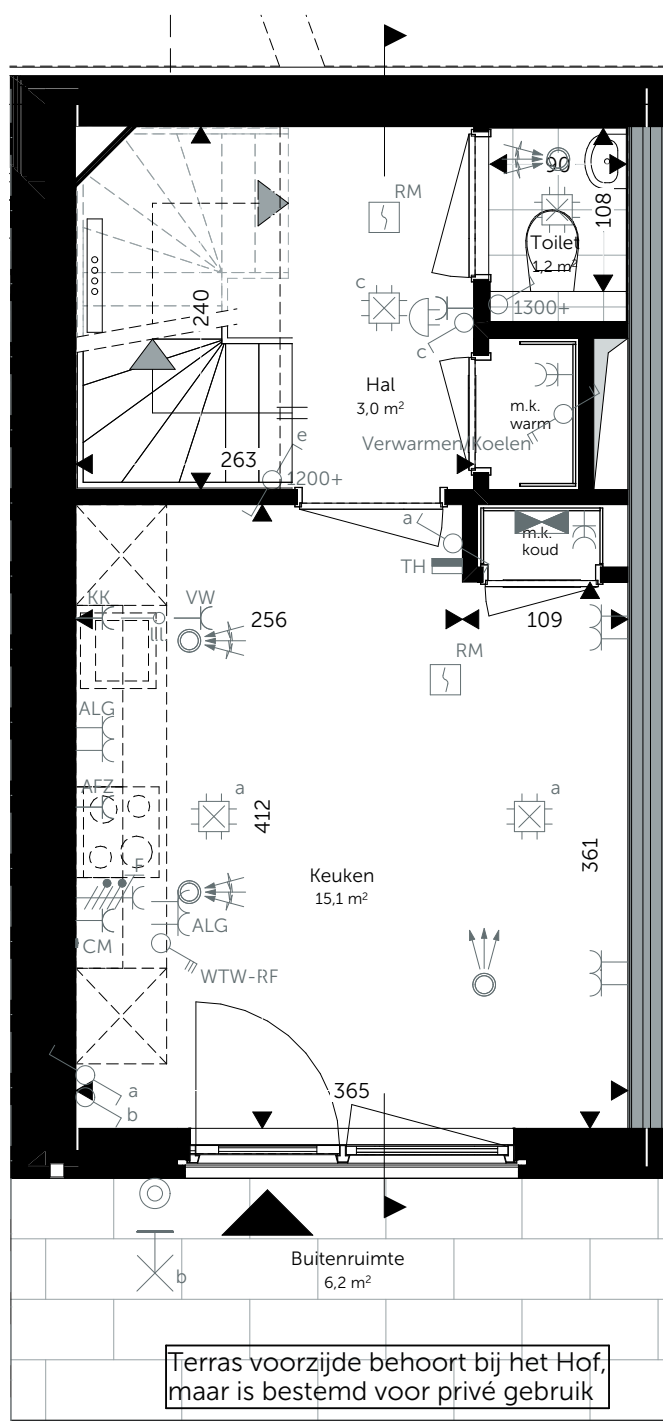


begane grond
1:50

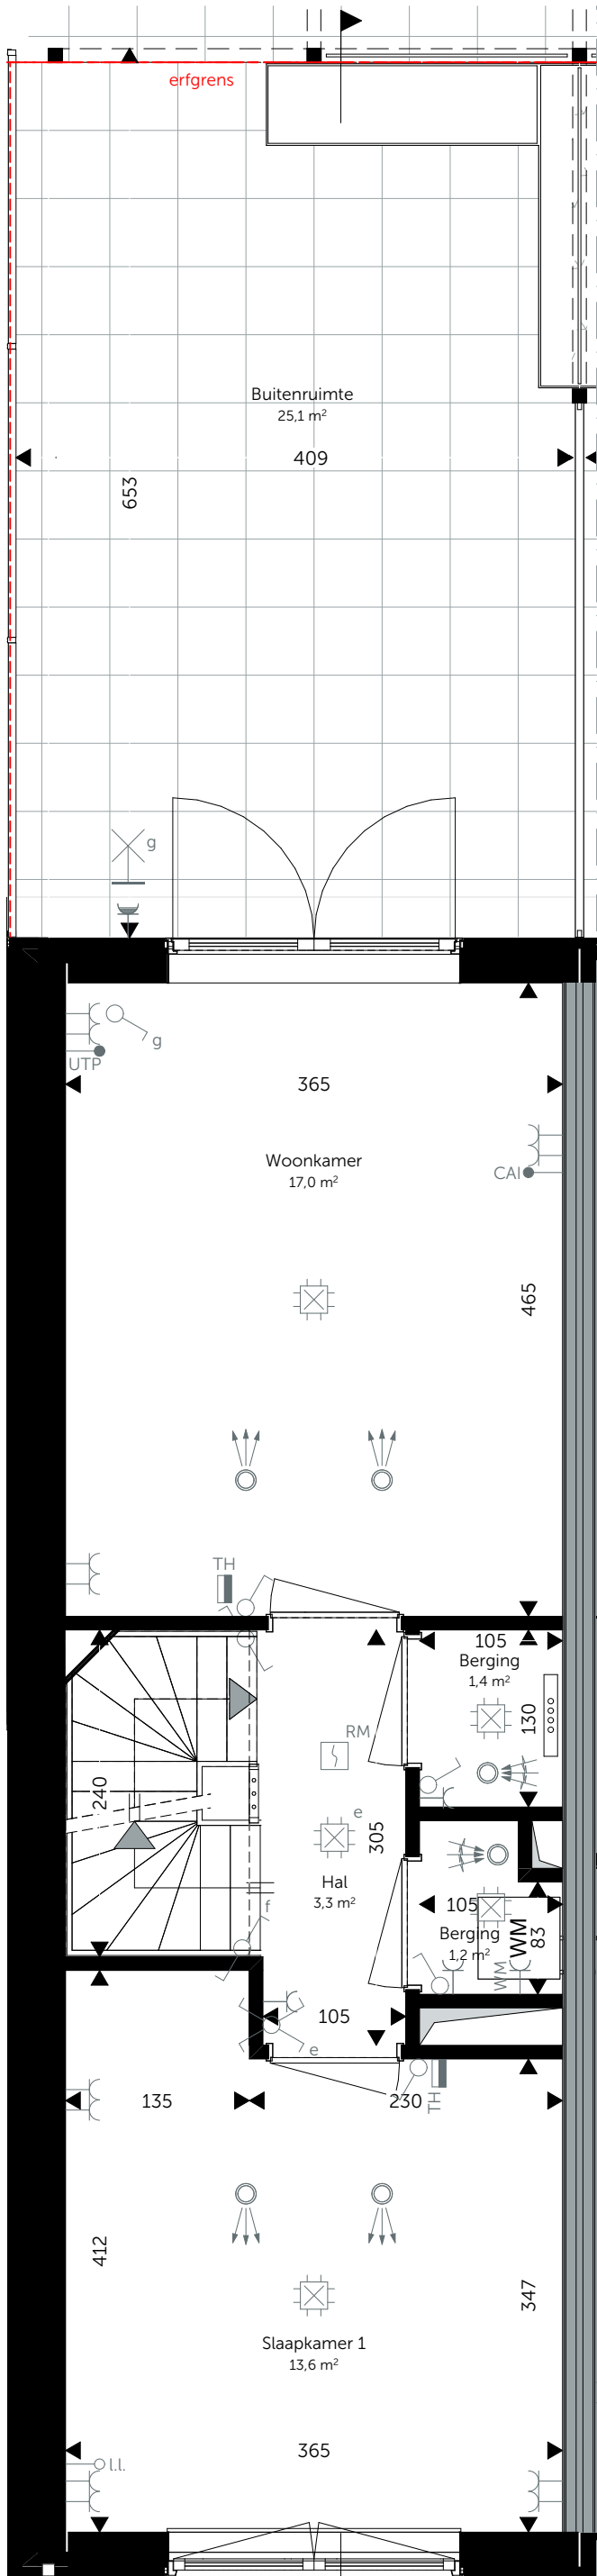

1e verdieping
1:50

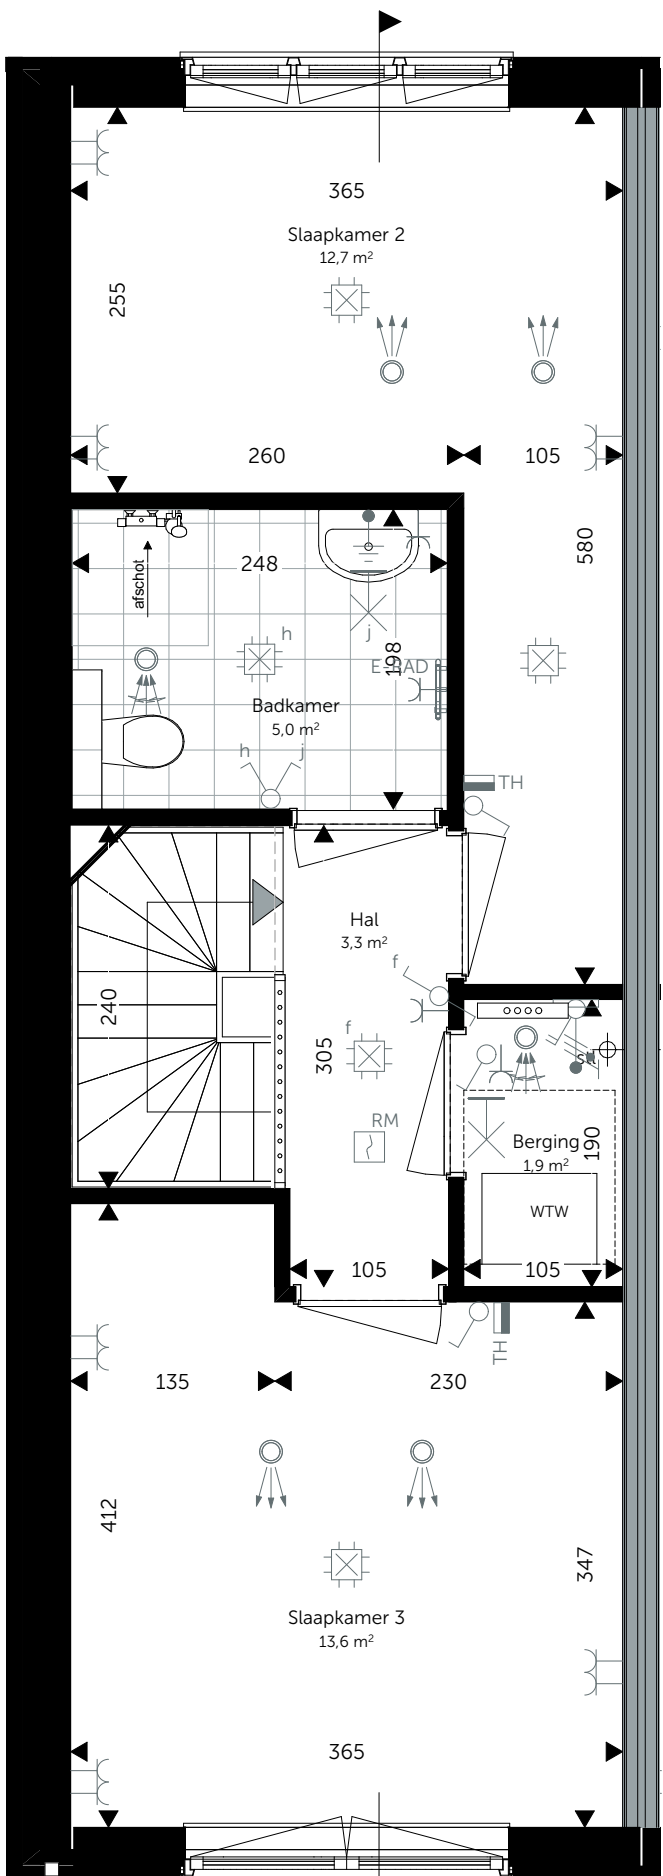

2e verdieping
1:50

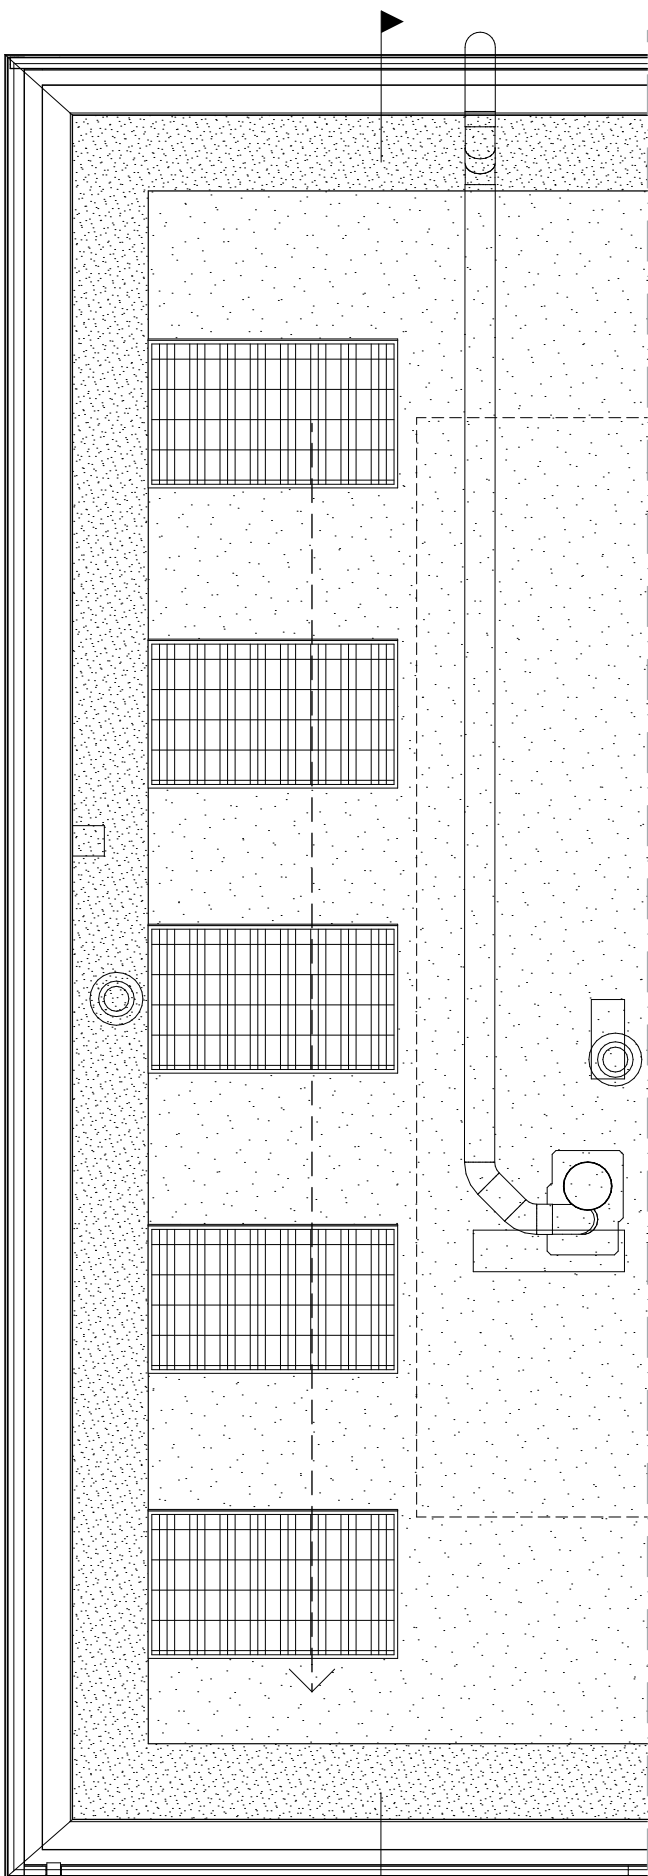

dak
1:50

Algemeen:
- alle (peil)maten betreffen circamaten in cm, hoogtematen in mm
- alle groenvoorzieningen en afwerking tegels, sanitair en metselwerken zijn indicatief
- posities pv-panelen, rookmelders, m.v. ventilaten en aanrijbeveiliging indicatief weergegeven
- badkamer, toilet en leidingwerk keuken conform 0-tekening
- wandcontactdozen in meterkasten zijn bezet t.b.v. techniek (nuts)

OPDRACHTGEVER:

Architect:

BIM specialist/
Engineering

PROJECT:

ONDERDEEL:

Woningtype: H2

Bouwnummer(s): H01

Witte van Haemstedestraat 40
3021 SZ Rotterdam
tel: 010 353 04 55
info@roffaa.nl
www.roffaa.nl

Gravenzandseweg 39
2671-3J Naaldwijk
tel: 0174 750 392
office@mad.nl
MAD.nl

FASE:
Verkoop

DATUM:
23-03-2022

PROJECTNR:
2020196

TEKENING:

heijmans

Oostmaalaan 71
3063 AN Rotterdam
tel: 010 246 28 00
www.heijmans.nl

FORMAAT:

SCHAAL:

A1

1:50, 1:200, 1:100

VK-N-418