



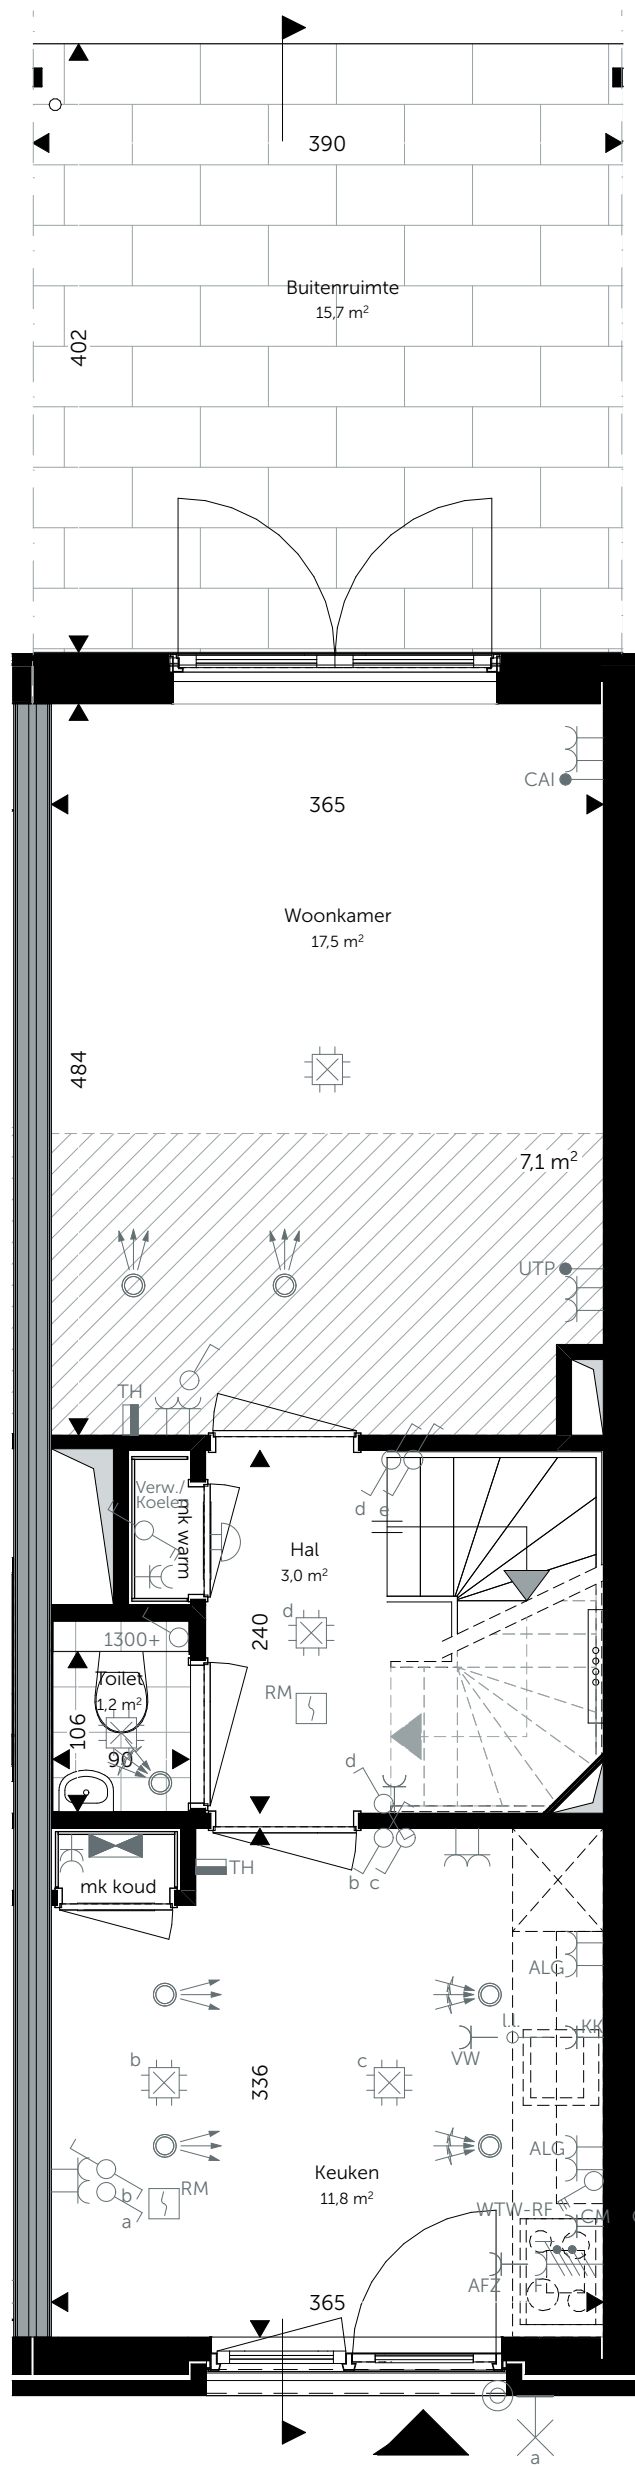

begane grond
1:50

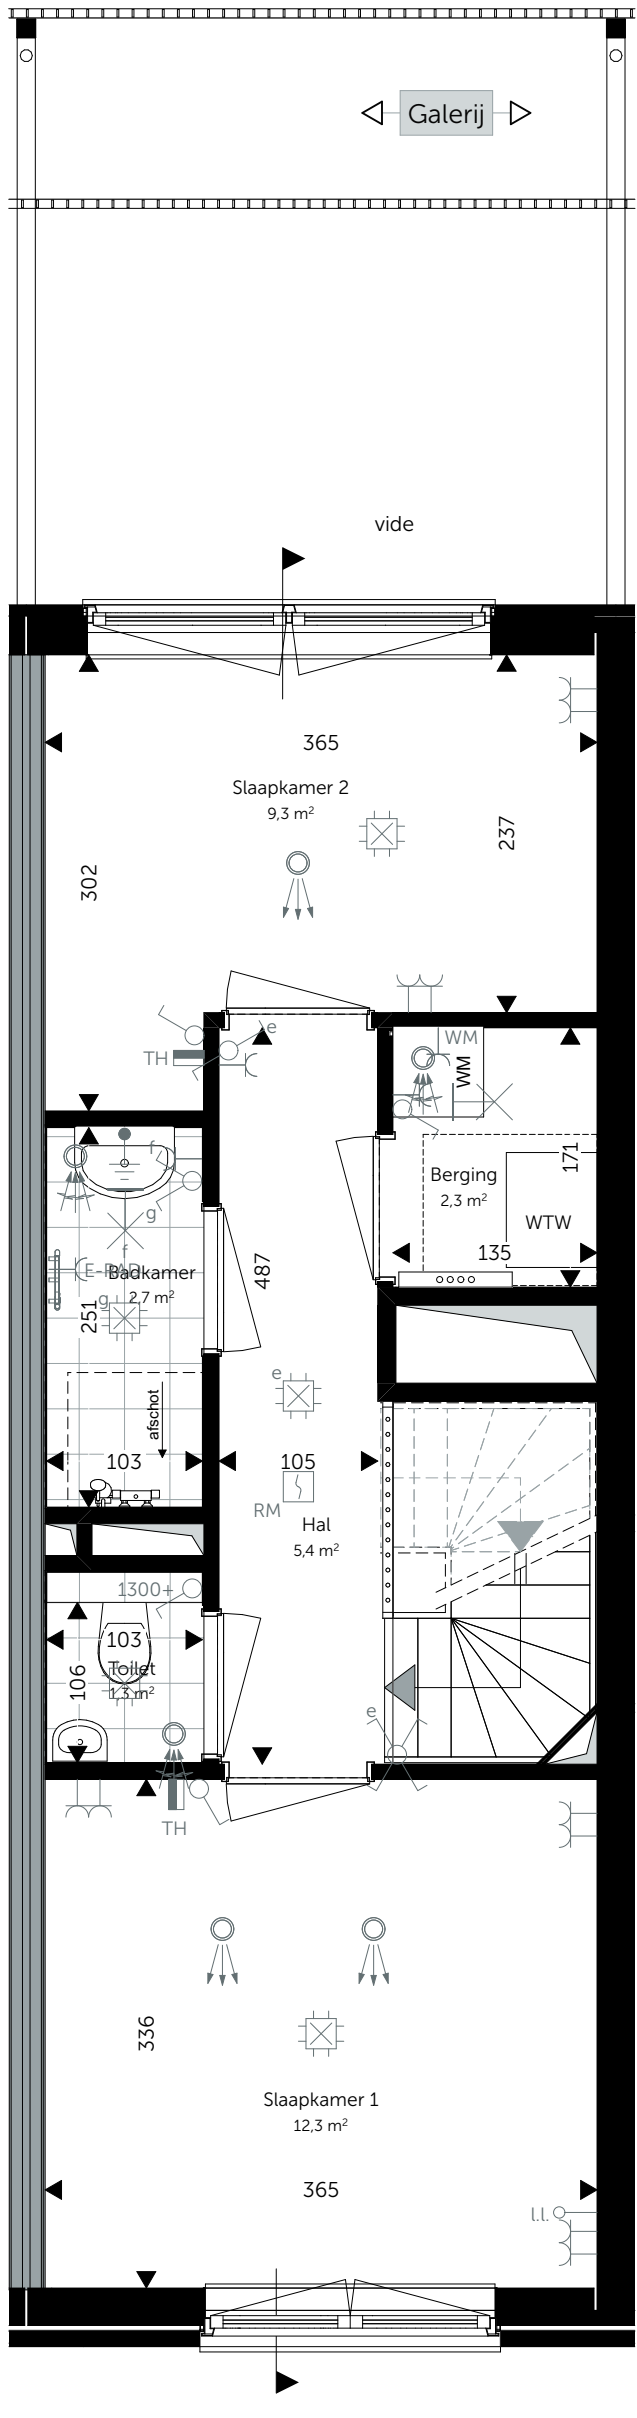


1e verdieping
1:50




gevel 1
1:200



gevel 9
1:200

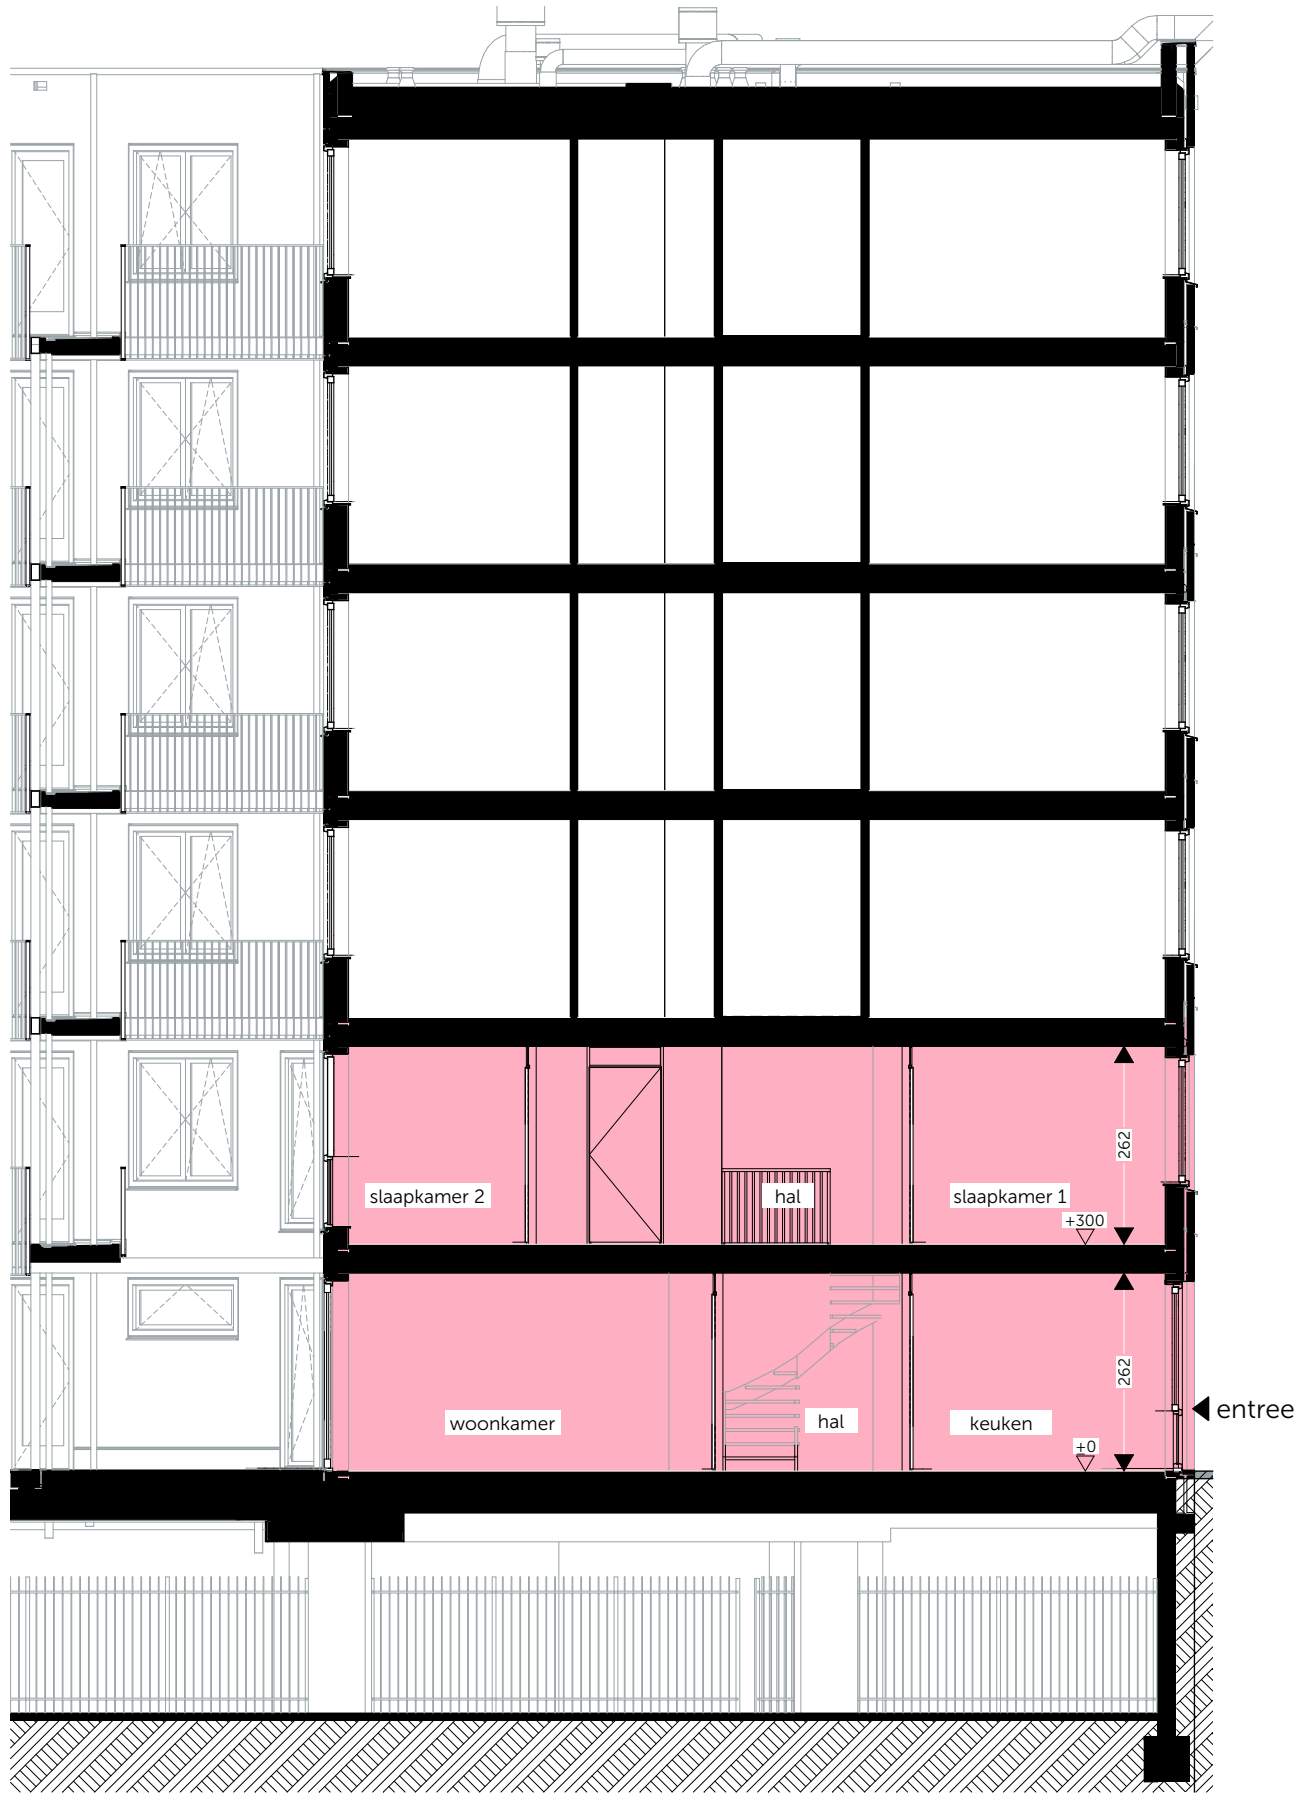

doorsnede
1:100

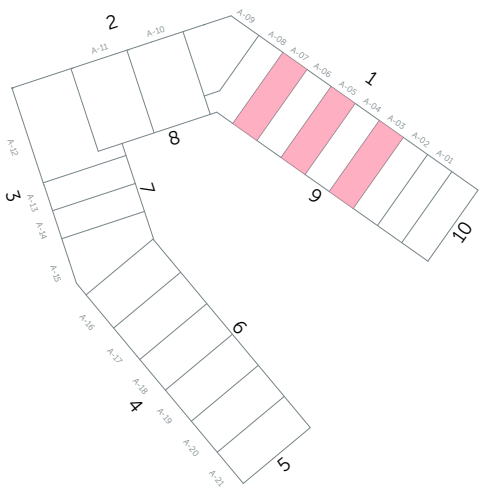

OPDRACHTGEVER:

Architect:

roffaa

BIM specialist/
interne

PROJECT:

Wonen in de Kuil

ONDERDEEL:

Bouwnummer(s): A03, A05, A07

Witte van Haemstedestraat 40
3021 SZ, Rotterdam
tel: 010 333 04 55
info@roffaa.nl
www.roffaa.nl

5 Gravenzandseweg 39
2671 J1 Naaldwijk
tel: 0174 750 392
office@mad.nl
MAD/N

FASE:

Verkoop

DATUM:

20-06-2022

PROJECTNR:

2020196

TEKENING:

heijmans

Oostmaaslaan 71
3063 AN, Rotterdam
tel: 010 266 28 00
www.heijmans.nl

FORMAAT:

A1

SCHAAL:

1:50, 1:200, 1:100

Algemeen:
- alle afmetingen betreffen circamaten in cm; hoogtematen in mm
- alle groenvervoorzieningen en afwerking tegels, sanitair en metselwerken zijn indicatief
- posties pv-panelen, rookmelders, m.v. ventilatoren en aanrijbeveiliging indicatief weergegeven
- badkamer, toilet en voorzieningen installaties keuren conform D-tekening
- wandcontactdozen in meterkasten zijn bezet t.b.v. techniek (nits)