


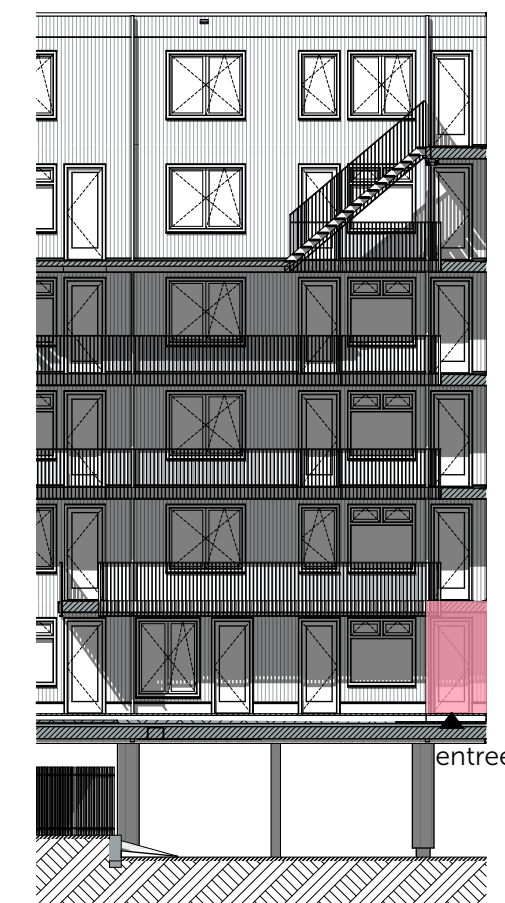


Gevel 2
1:200



Gevel 3
1:200




Gevel 7
1:200

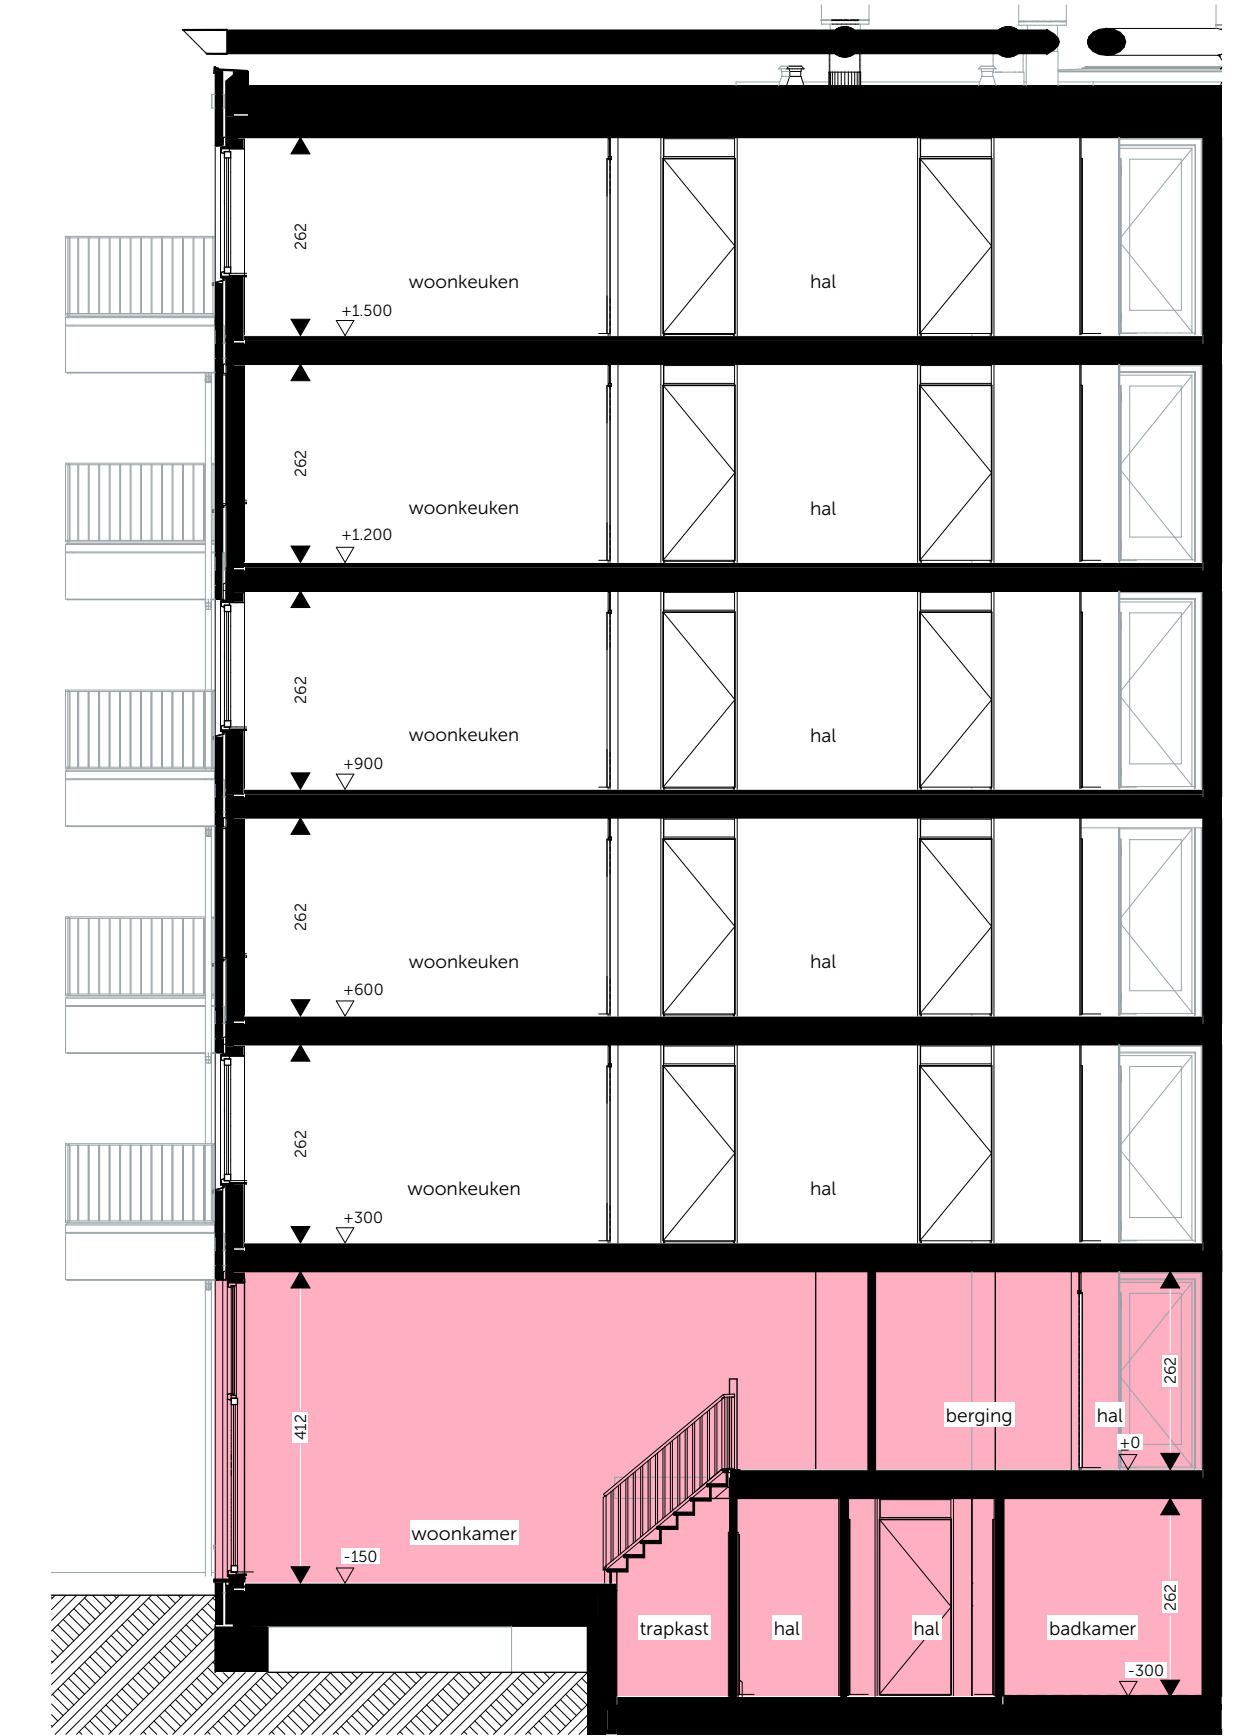


doorsnede
1:100



souterrain/binnenhof
1:50

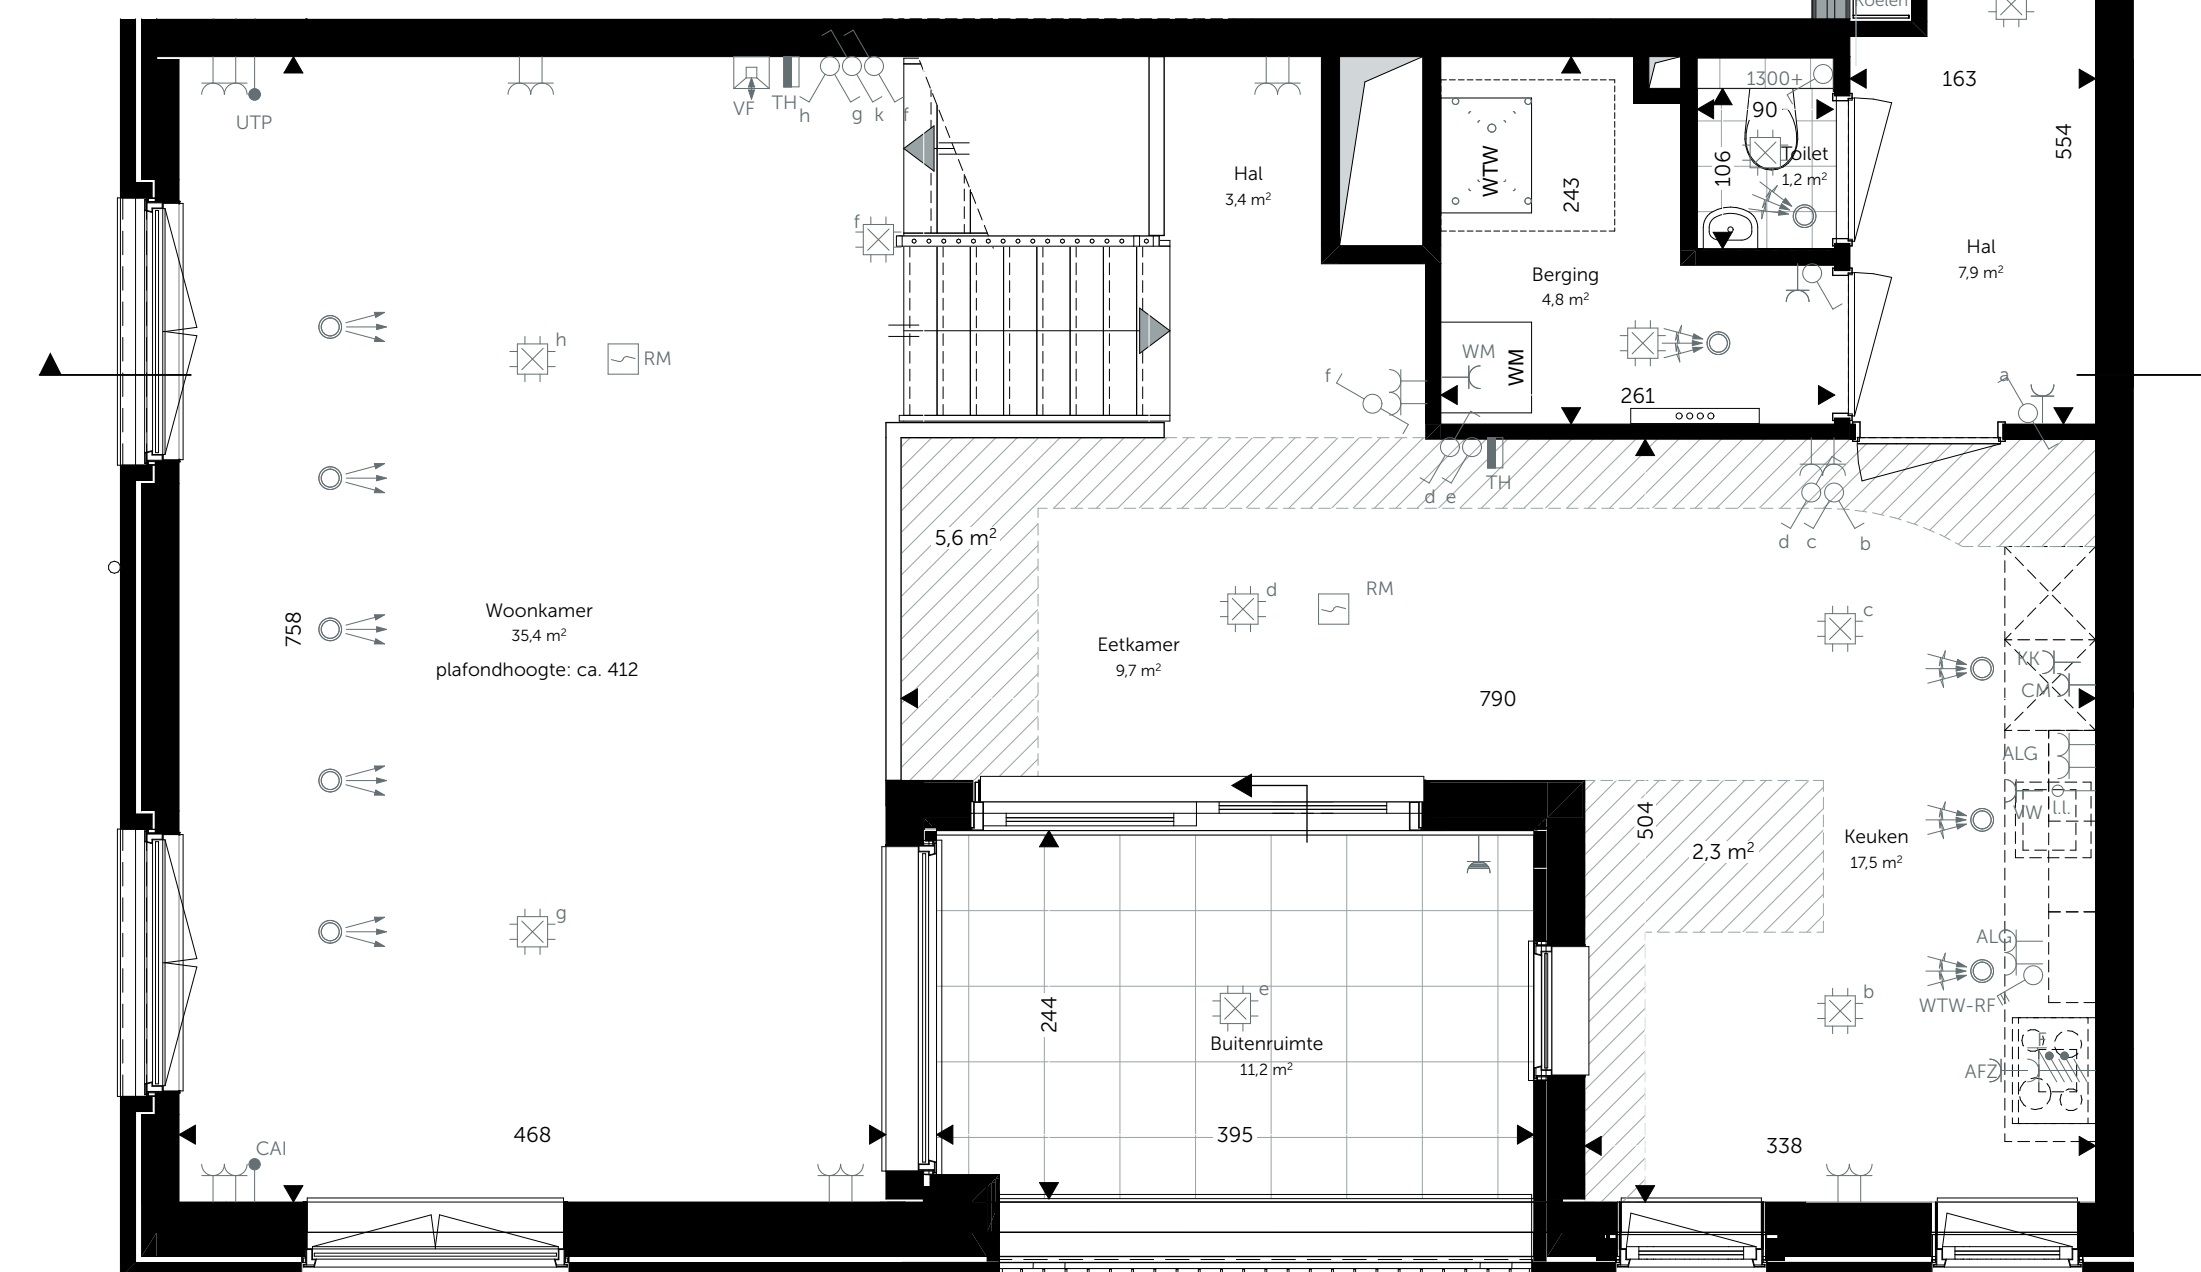

begane grond
1:50

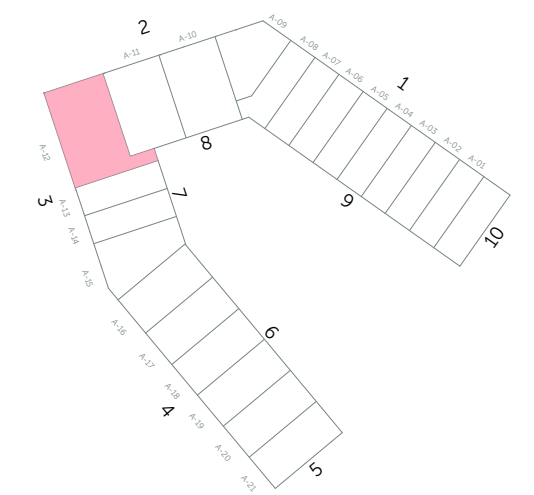

Algemeen:
- alle afmetingen betreffen circumaten in cm, hoogtematen in mm
- alle groenvoorzieningen en afwerking tegels, sanitair en metselwerken zijn indicatief
- posities pv-panelen, rookmelders, m.v. ventilatoren en aanlijfverlichting indicatief weergegeven
- badkamer, toilet en voorzieningen installaties keuken conform 0-tekening
- wandcontactdozen in meterkasten zijn bezet t.b.v. techniek (nuts)

heijmans
Oostmaastaan 71
3063 AN, Rotterdam
tel: 010 266 28 00
www.heijmans.nl

OPDRACHTGEVER: Wite van Haemstedestraat 40
3021 SZ, Rotterdam
tel: 010 333 04 55
info@roffaa.nl
www.roffaa.nl

Architect: BIM specialist / **roffaa** / **roffaa**
2671 J1 Naaldwijk
tel: 0174 750 392
office@roffaa.nl
MAD.nl

PROJECT: Wonen in de Kuit
ONDERDEEL: GGW T2 A04
Bouwnummer(s): A12

FASE: Verkoop
DATUM: 20-06-2022
PROJECTNR: 2020196
TEKENING: VK-N-459

SCHAAL: A1
1:50, 1:100, 1:200