





gevel 3 en 4  
1:200




gevel 7  
1:200

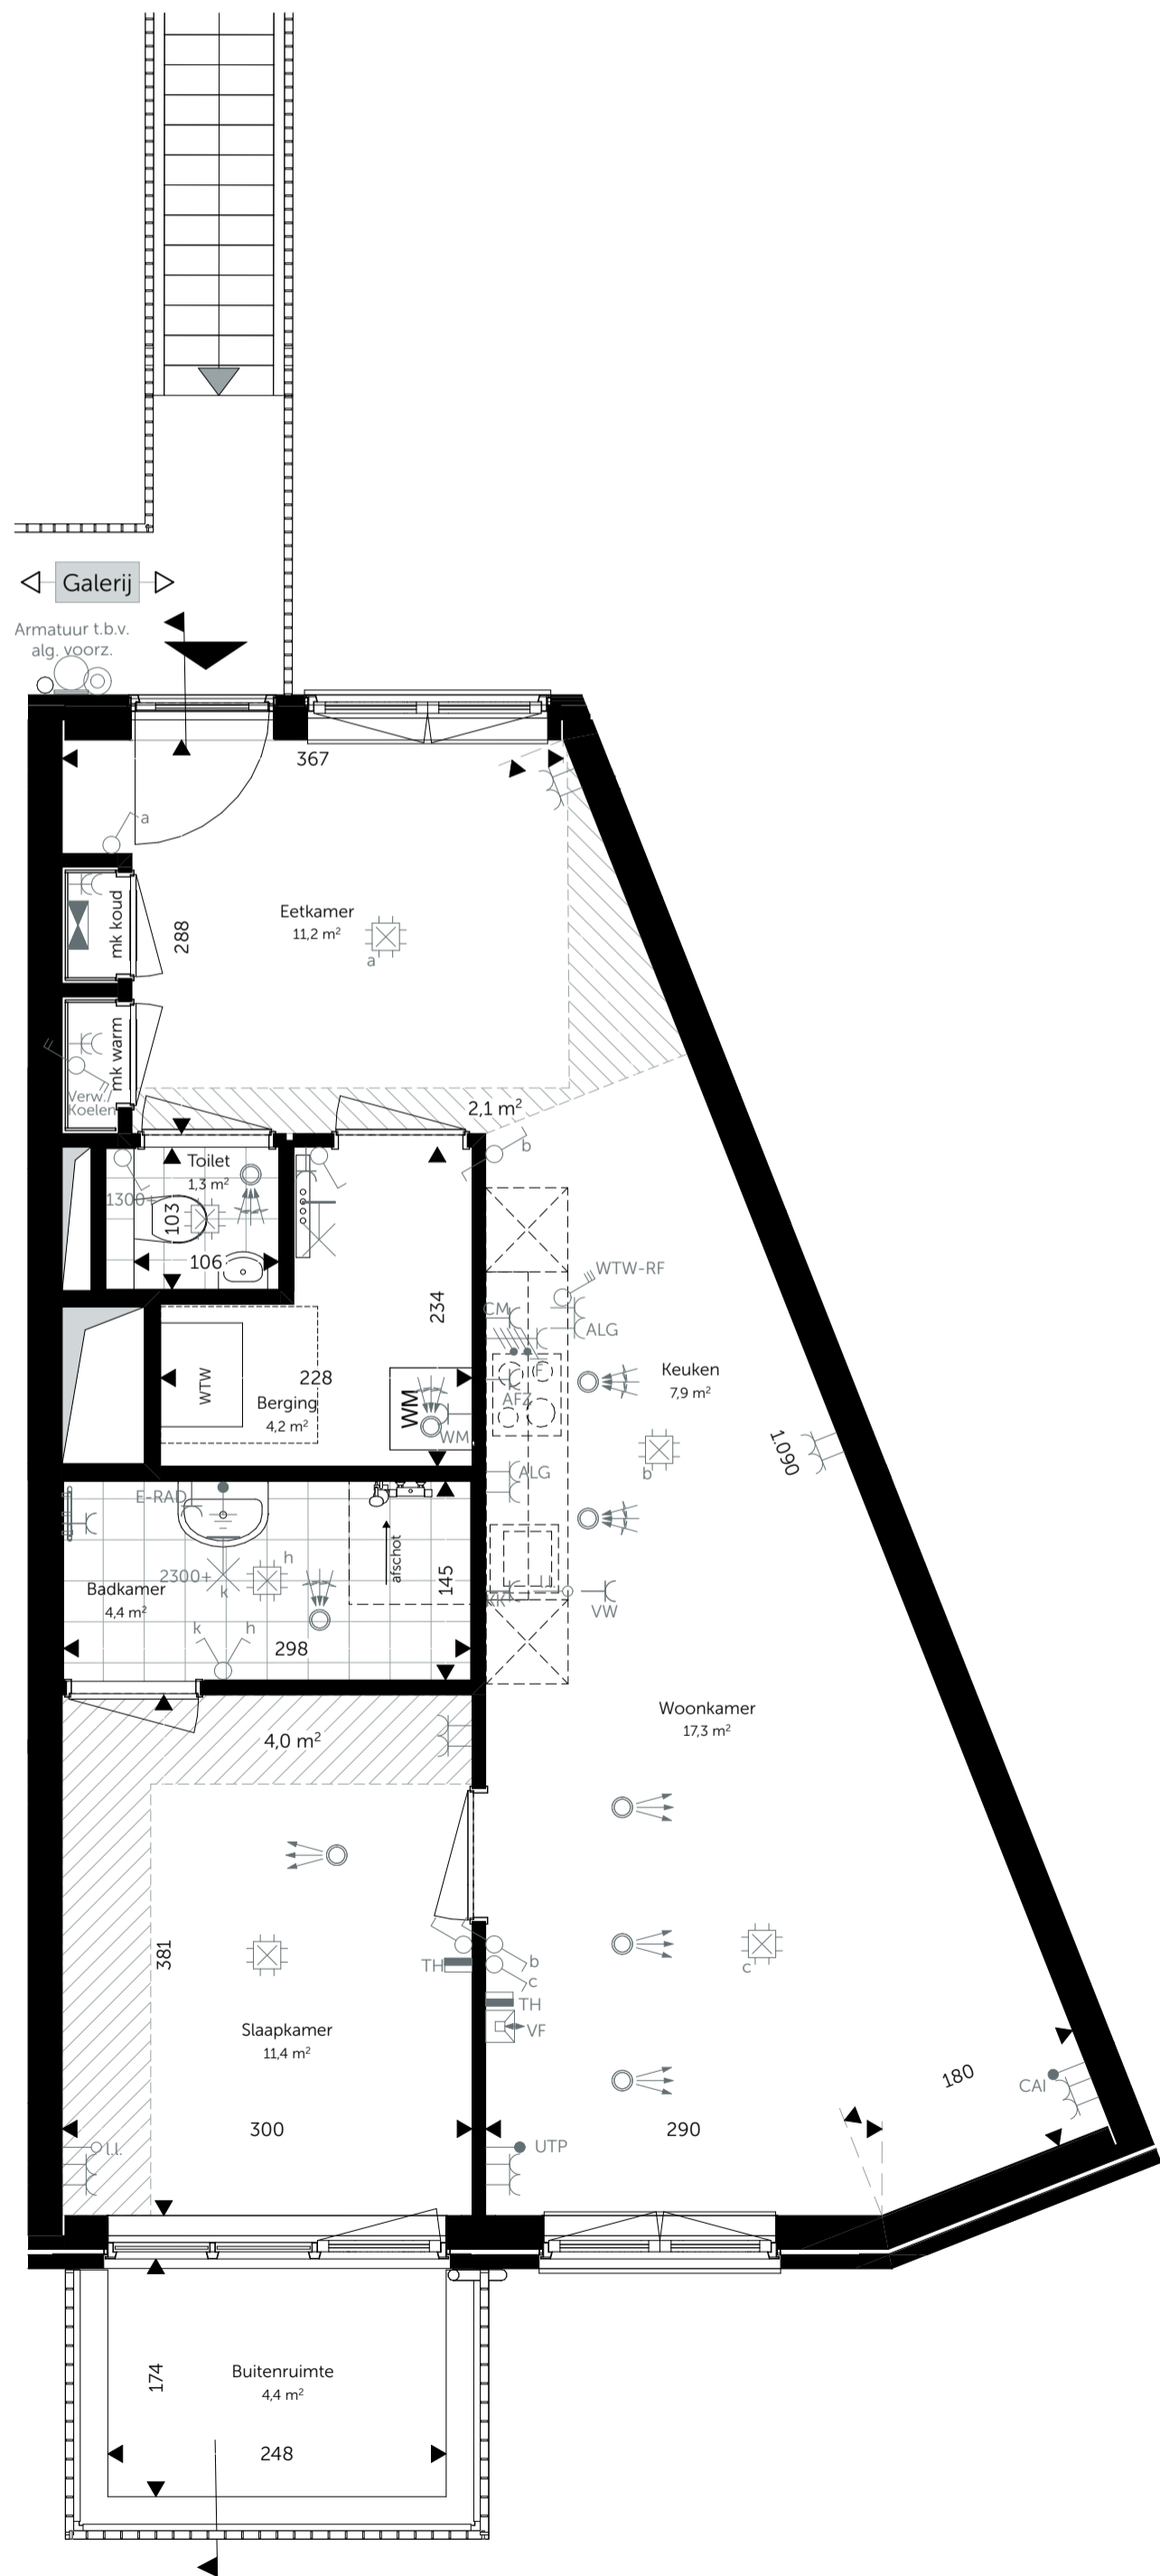

1e en 3e verdieping  
1:50

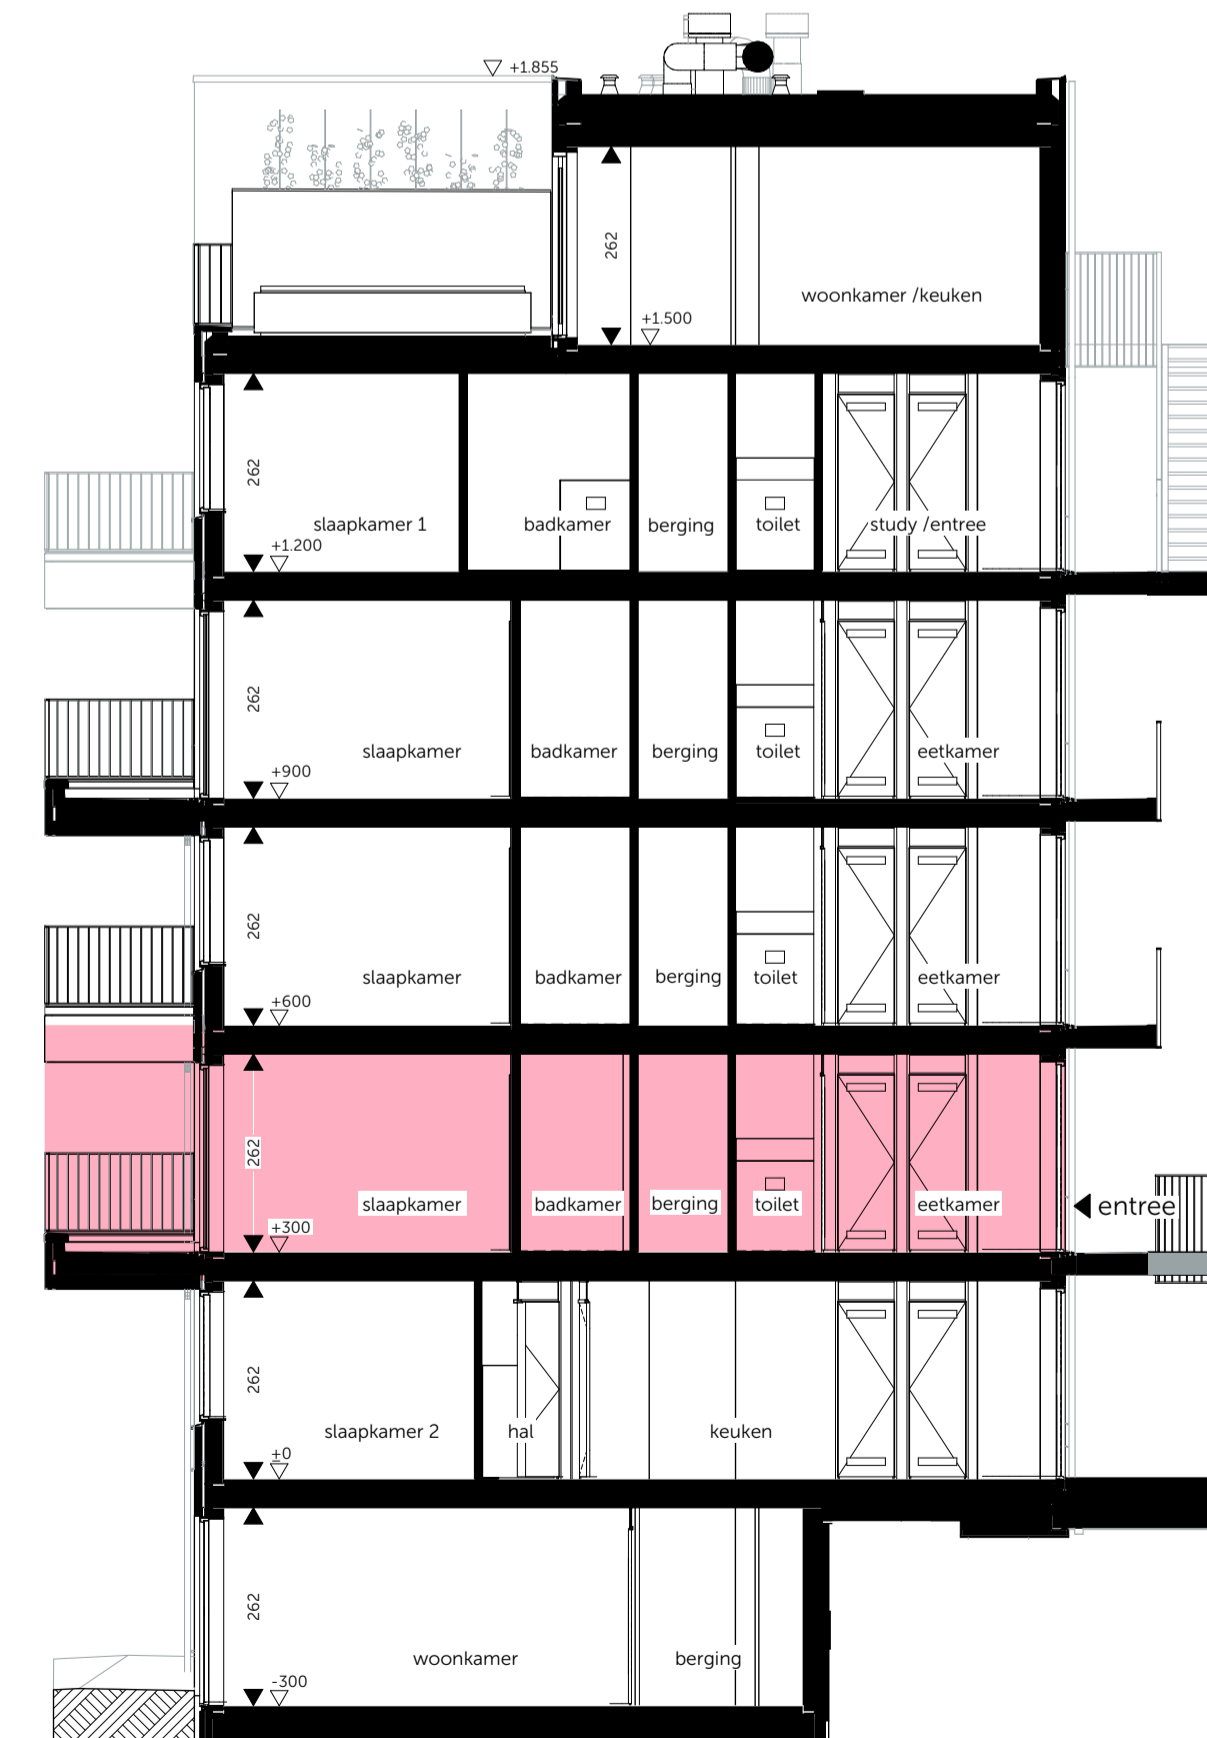

doorsnede  
1:100

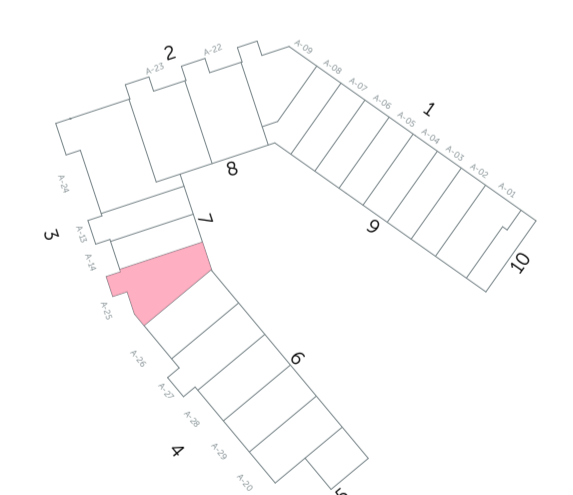

Algemeen:  
- alle (peil)maten betreffen circumaten in cm, hoogmaten in mm  
- alle groenvoorzieningen en afwerking tegels, sanitair en metselwerken zijn indicatief  
- posities pv-panelen, rookmelders, m.v.v. ventilatoren en aanlijfbewijzing indicatief weergegeven  
- badkamer, toilet en voorzieningen installaties keukens conform 0-tekening  
- wandcontactdozen in meterkasten zijn bezet t.b.v. techniek (nuts)

**heijmans**  
Oostmaastaan 71  
3063 AN, Rotterdam  
tel: 010 256 28 00  
www.heijmans.nl

OPDRACHTGEVER: Wite van Haemstedestraat 40  
Architect: 3021 SZ, Rotterdam  
tel: 010 333 04 55  
info@roffaa.nl  
www.roffaa.nl

**roffaa**  
BIM specialist  
2671 J1 Naaldwijk  
tel: 0174 750 392  
office@rind.nl  
MAD.nl

PROJECT: Wonen in de Kuit  
ONDERDEEL: A25  
Bouwnummer(s): A25

FASE: Verkoop  
DATUM: 08-06-2022  
PROJECTNR: 2020196  
TEKENING:

FORMAAT: A1  
SCHAAI: 1:50, 1:100, 1:200

VK-N-434