


Algemeen:

- alle (peil)maten betreffen circamaten in cm, hoogtematen in mm
- alle groenvoorzieningen en afwerking tegels, sanitair en metselwerken zijn indicatief
- posities pv-panelen, rookmelders, m.v. ventilen en aanlijnbeveiliging indicatief weergegeven
- badkamer, toilet en voorzieningen installaties keuken conform 0-tekening
- wandcontactdozen in meterkasten zijn bezet t.b.v. techniek (nuts)

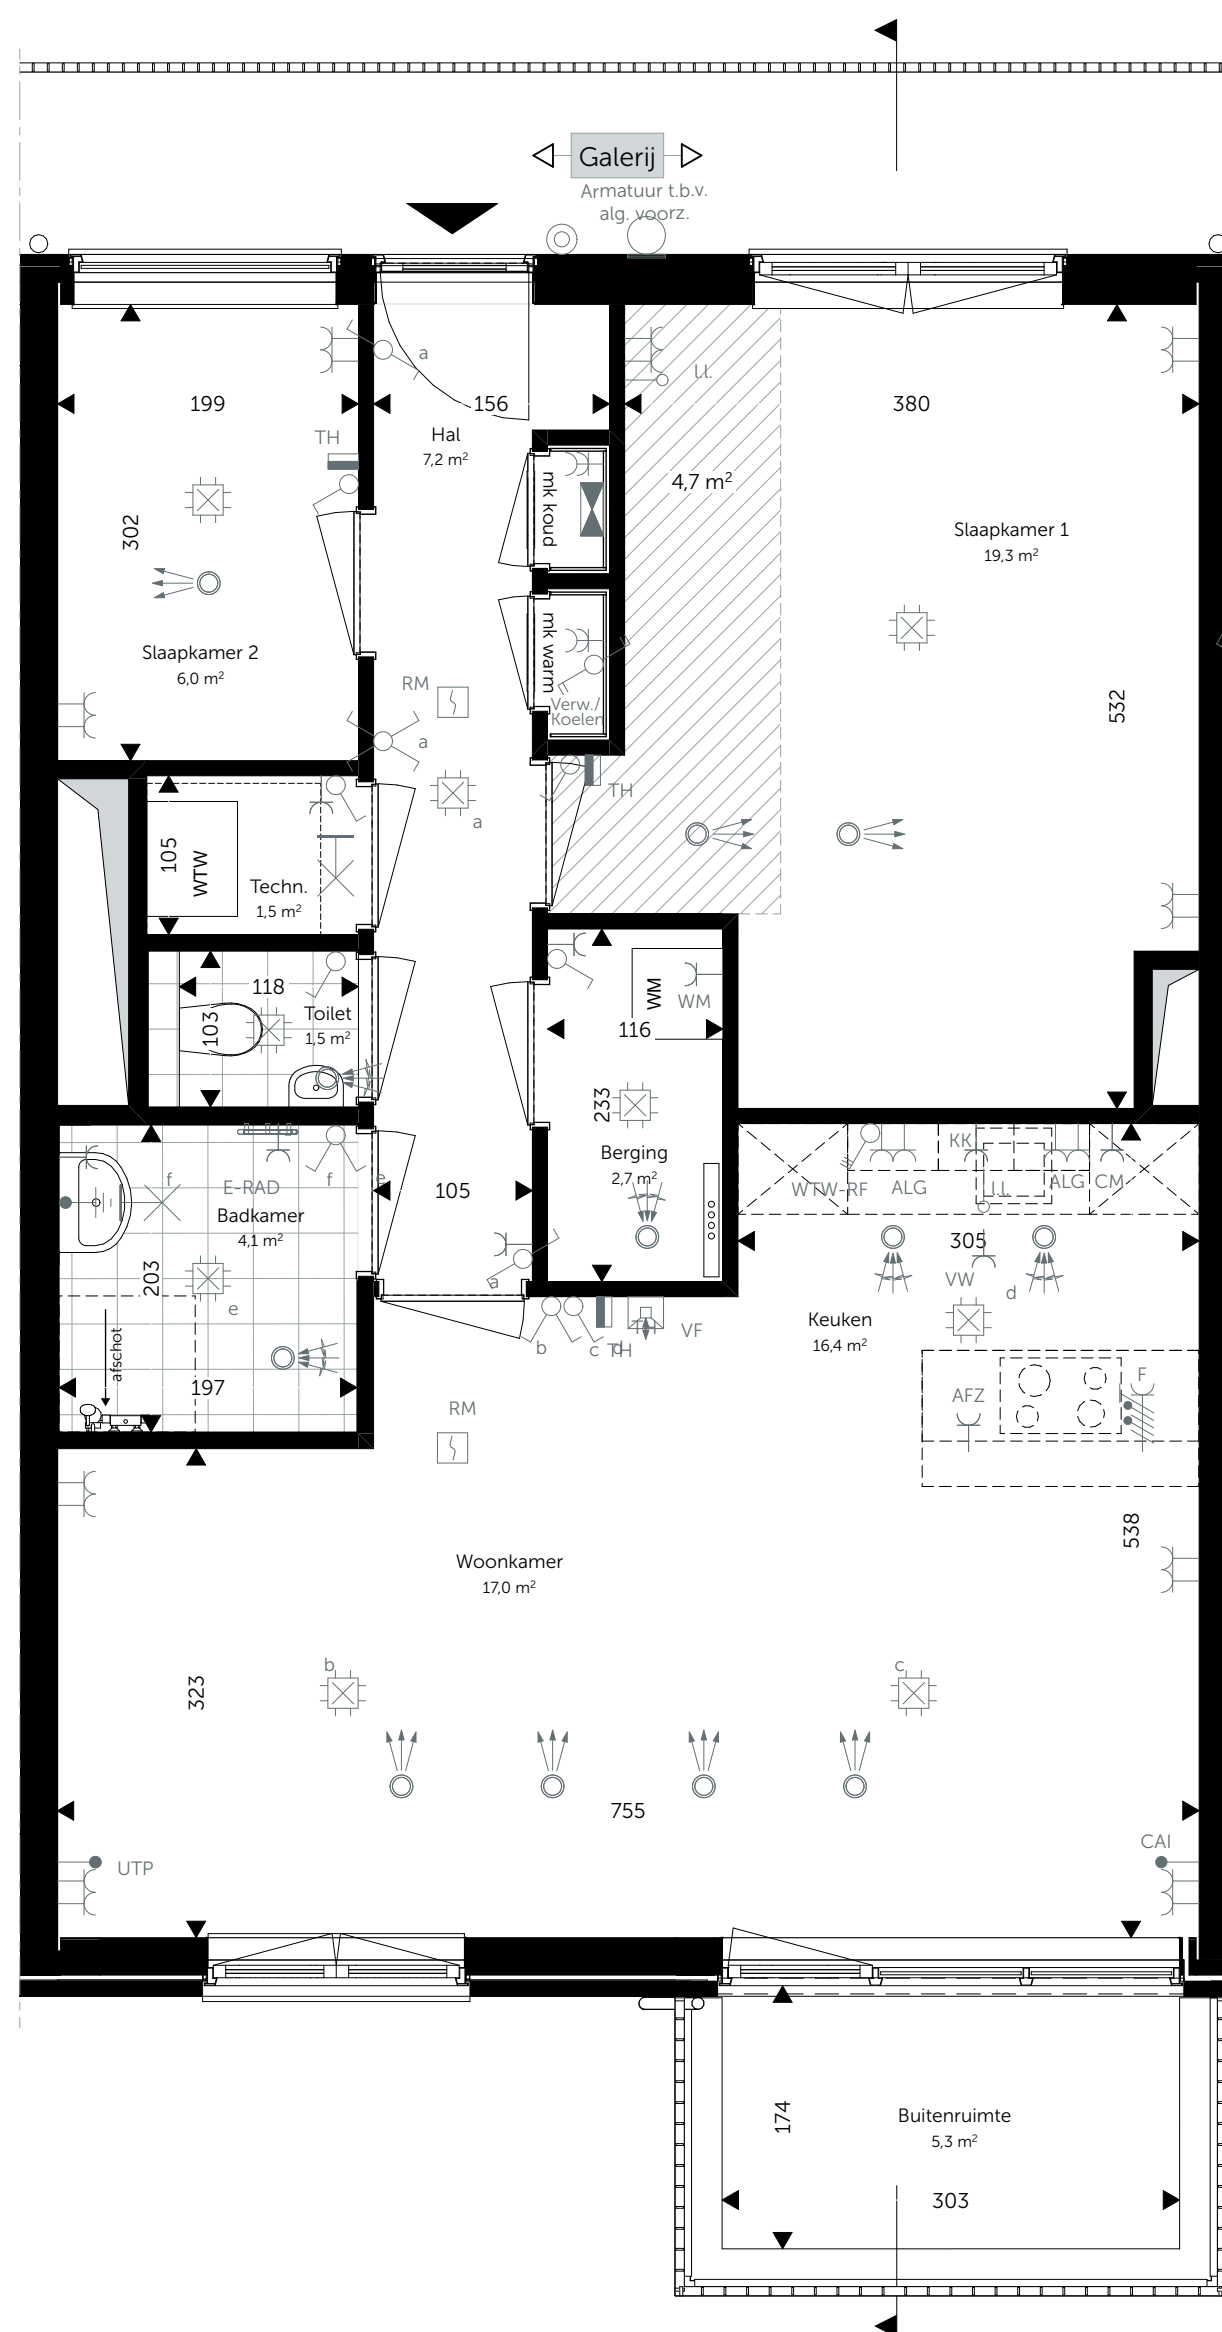

2e verdieping
1:50