


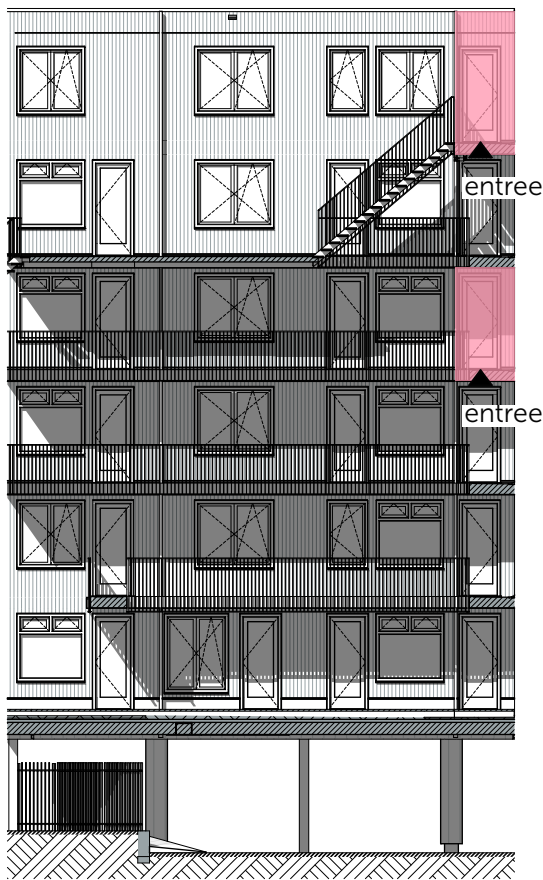


gevel 2
1:200




gevel 3
1:200




gevel 7
1:200

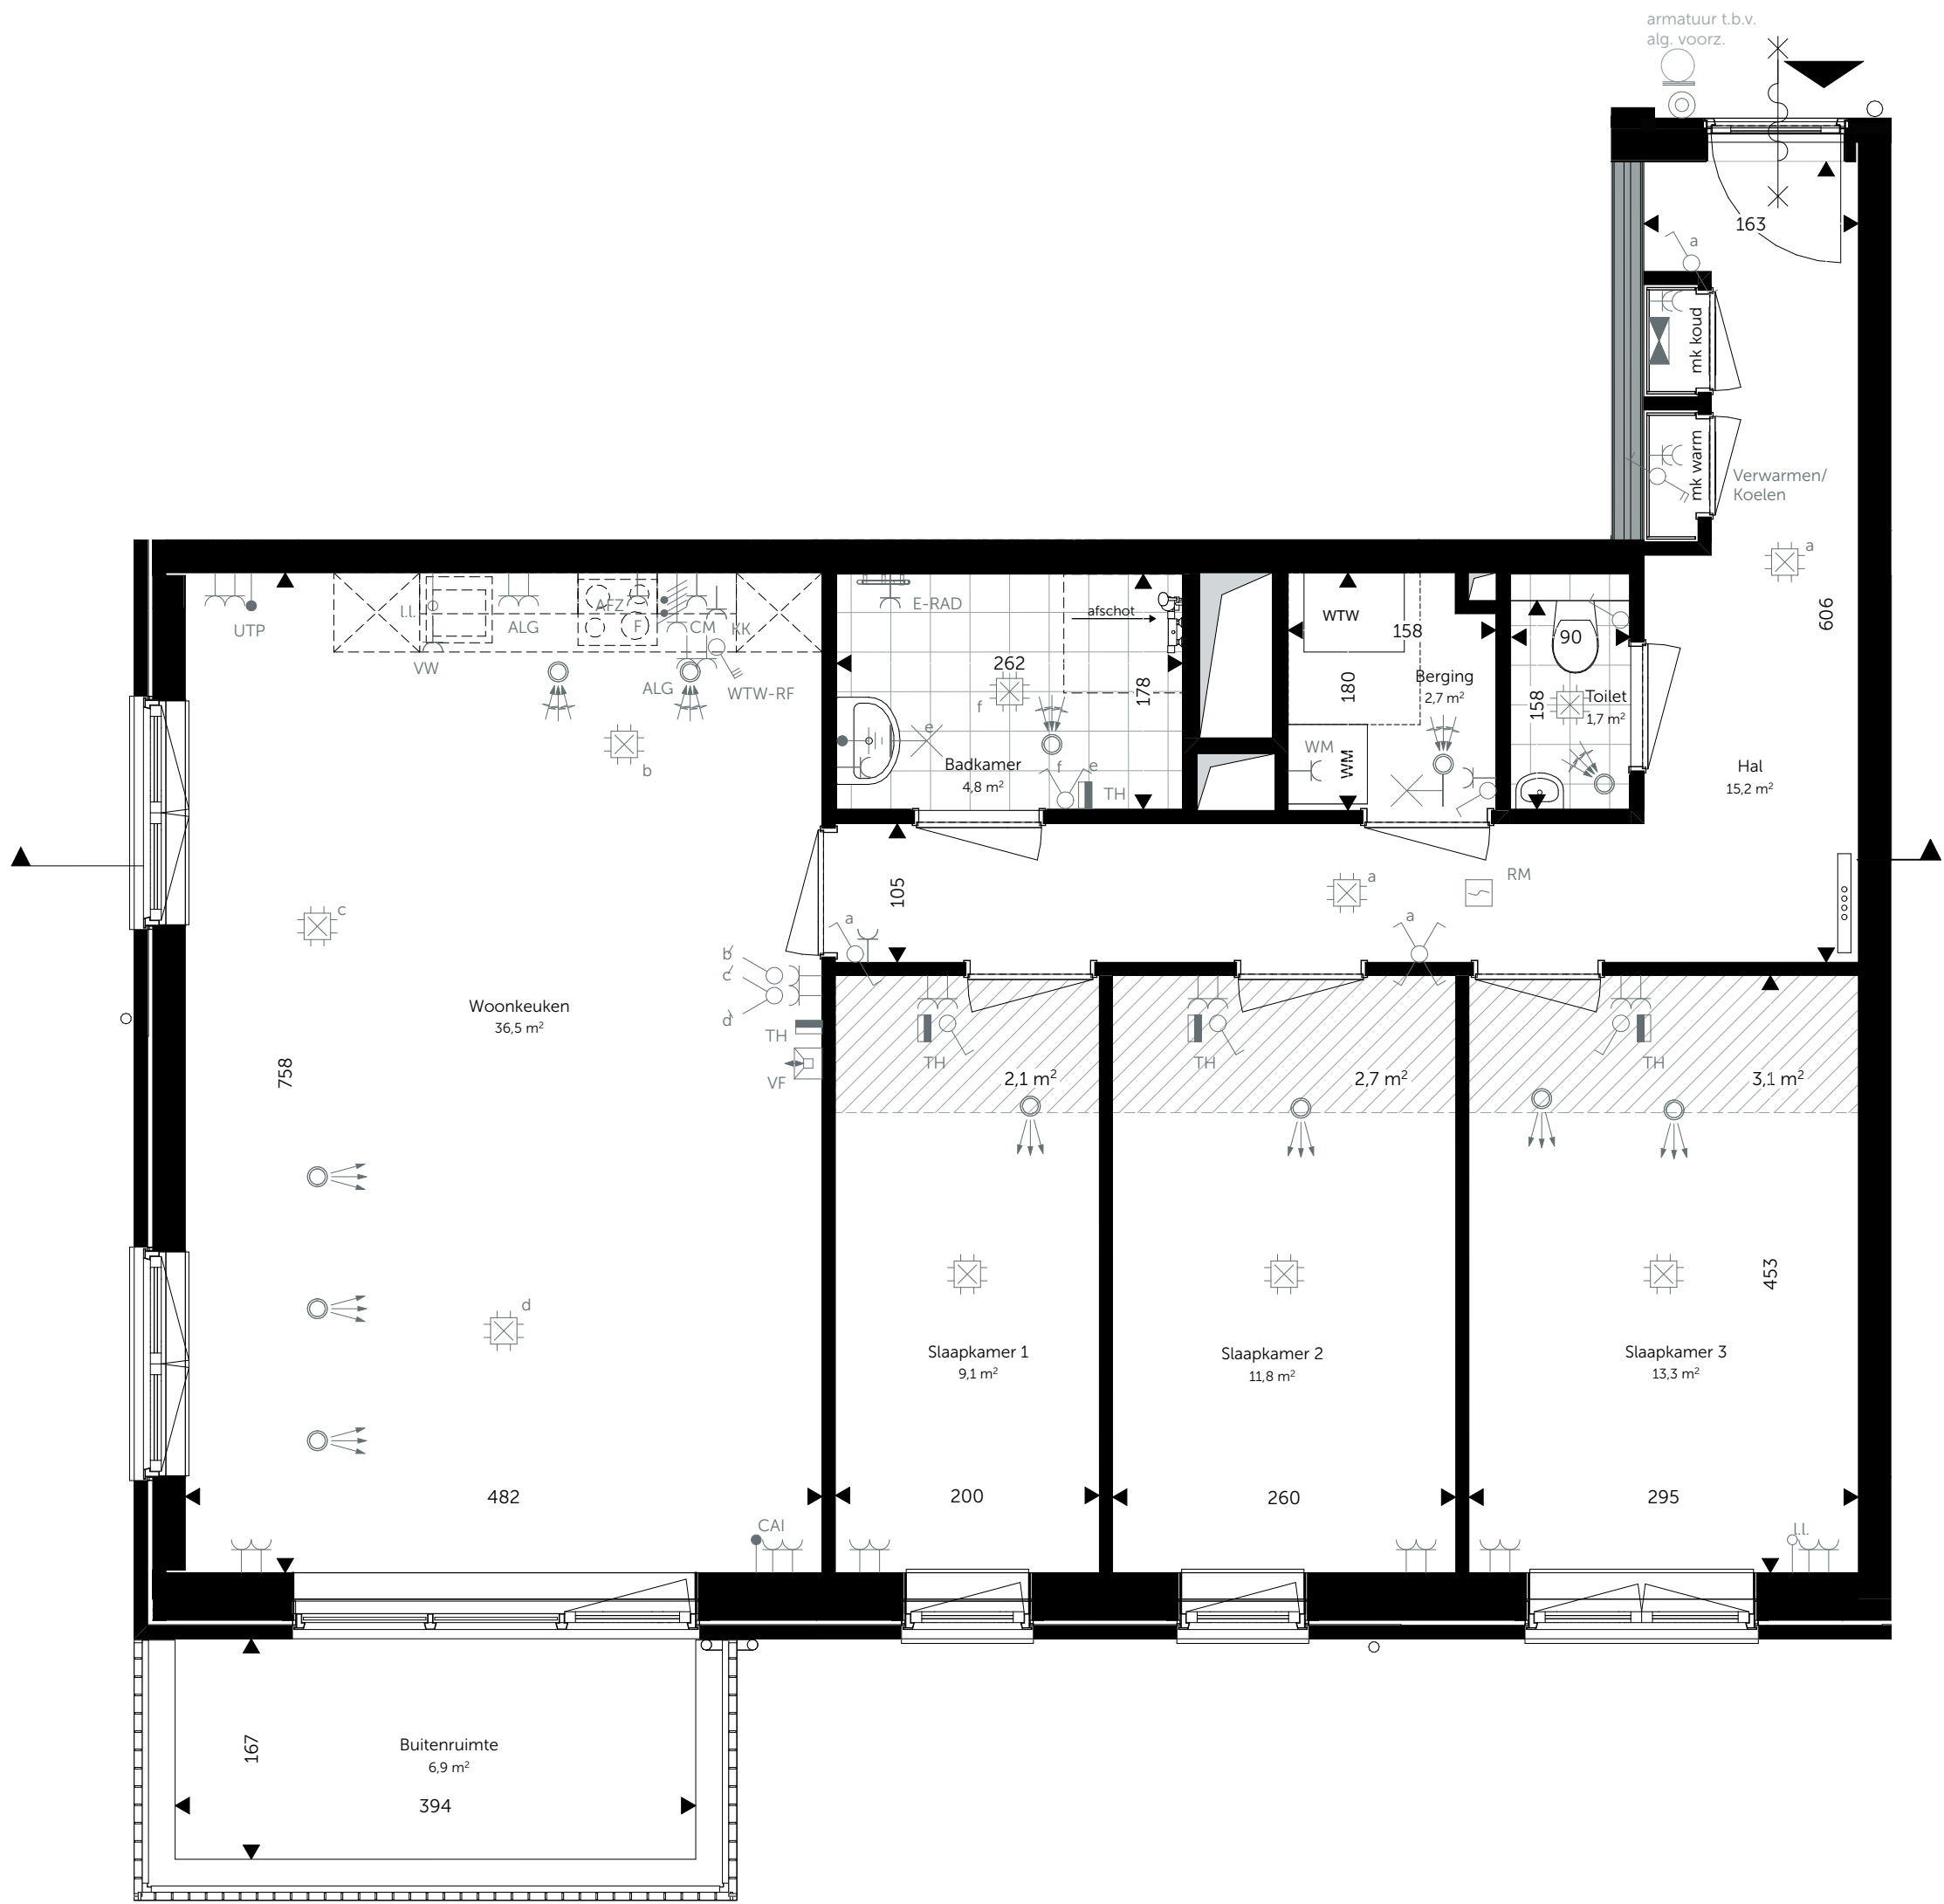

3e en 5e verdieping
1:50

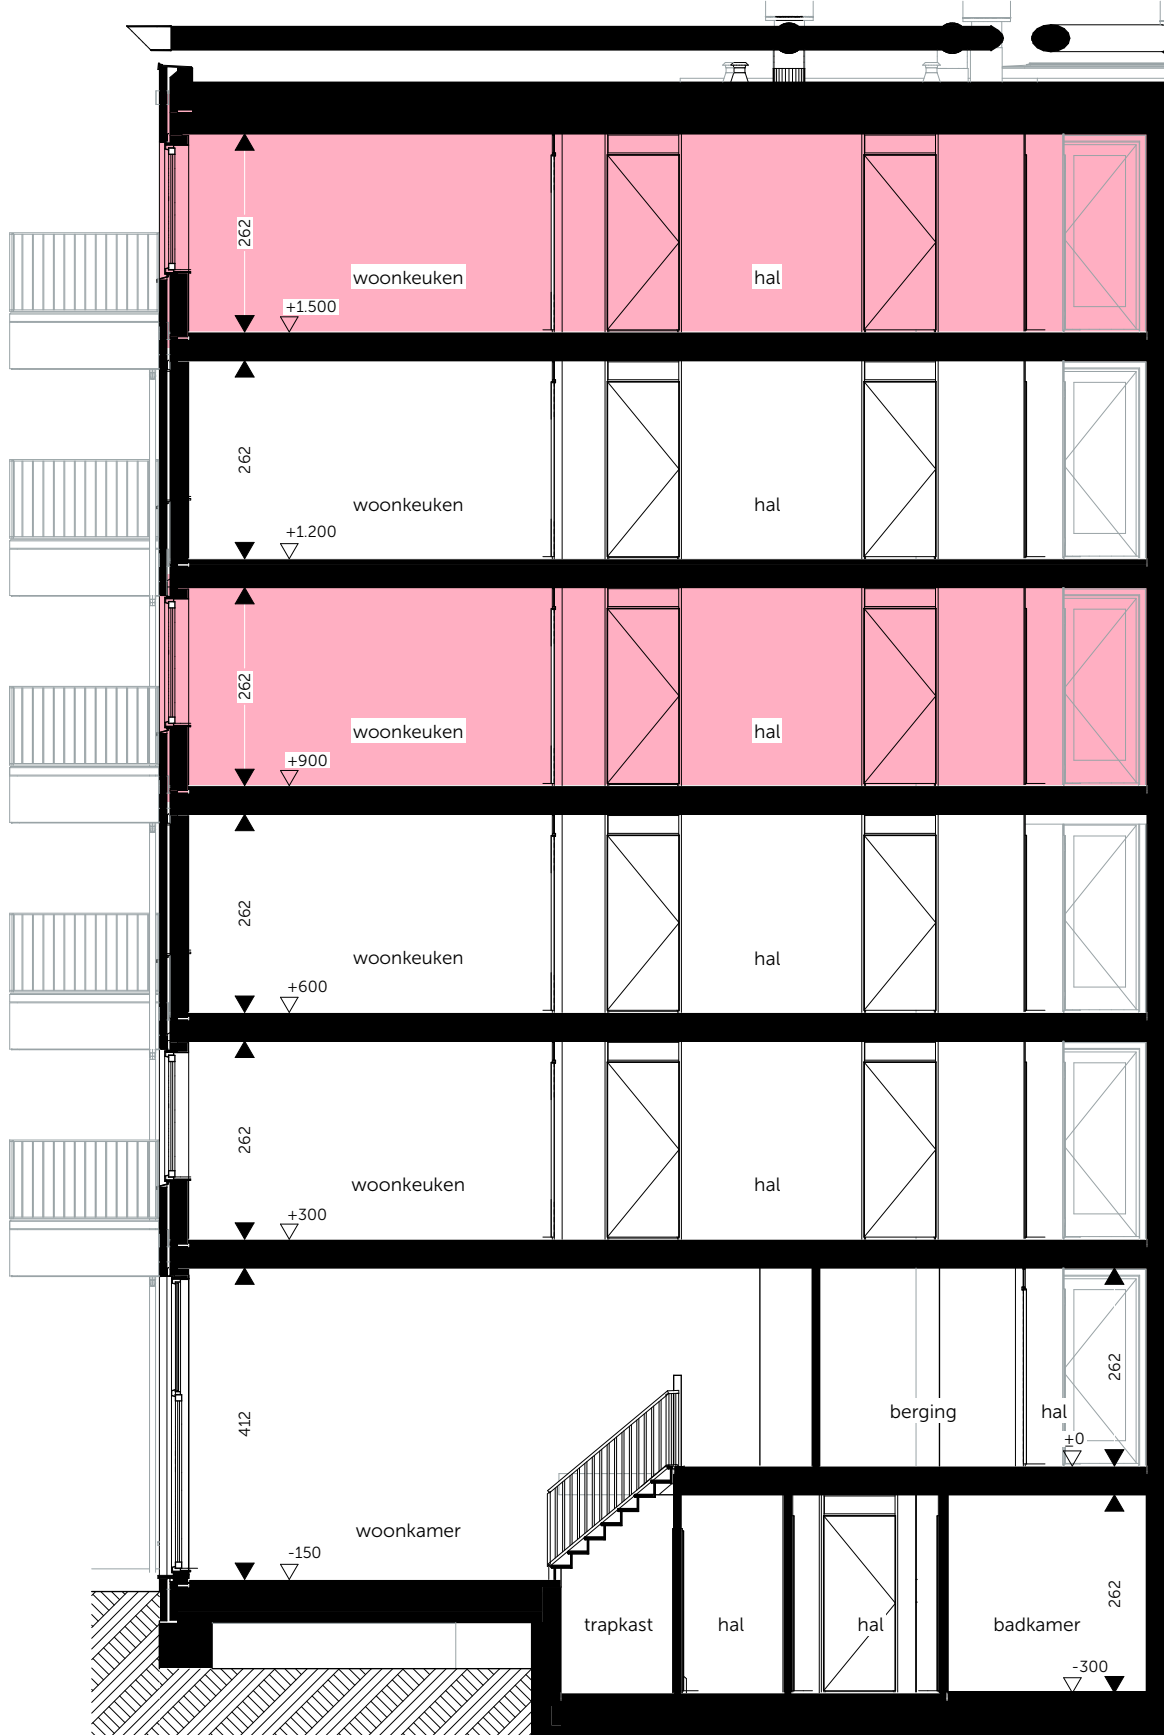

doorsnede
1:100

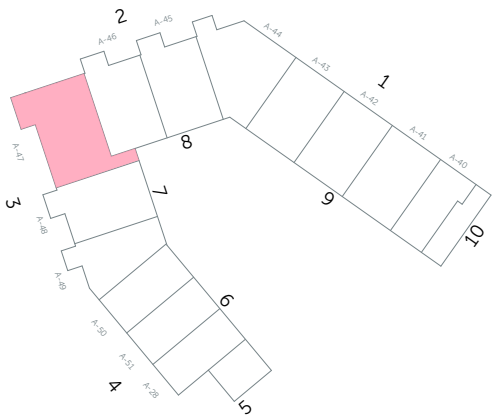

OPDRACHTGEVER:

Architect:



BIM specialist/
interior design



Witte van Haemstedestraat 40
3021 SZ, Rotterdam
tel: 010 333 04 55
info@roffaa.nl
www.roffaa.nl

's Gravenzandseweg 39
2671 JJ Naaldwijk
tel: 0174 750 392
office@mad.nl
MAD.nl

FORMAAT:

SCHAAL:

PROJECT:

ONDERDEEL:

Woningtype: APP T1 A09-c
Bouwnummer(s): A47 en A69

FASE:

DATUM:

PROJECTNR:

TEKENING:

Verkoop

20-06-2022

2020196

heijmans

Oostmaaslaan 71
3063 AN, Rotterdam
tel: 010 266 28 00
www.heijmans.nl

VK-N-443

Algemeen:
- alle peilmaten betreffen circamaten in cm; hoogtematen in mm
- alle groenvoorzieningen en afwerking tegels, sanitair en metselwerken zijn indicatief
- posities pv-panelen, rookmelders, m.v. verbleten en aanlijfverlichting indicatief weergegeven
- badkamer, toilet en voorzieningen installaties keuren conform 0-tekening
- wandcontactdozen in meterkasten zijn bezet t.b.v. techniek (nuts)