



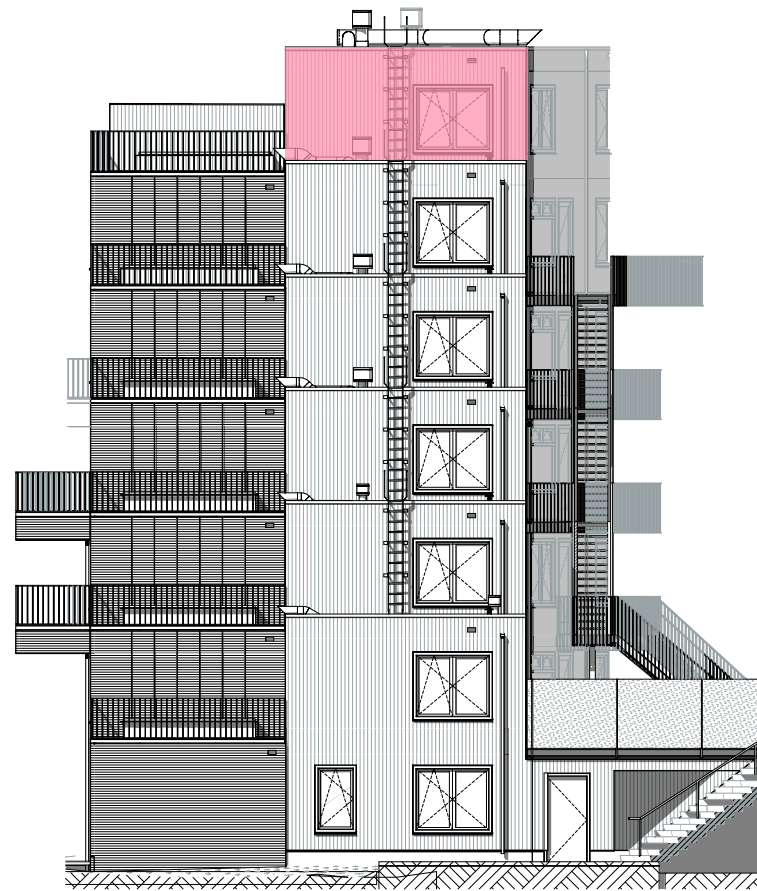


gevel 5  
1:200

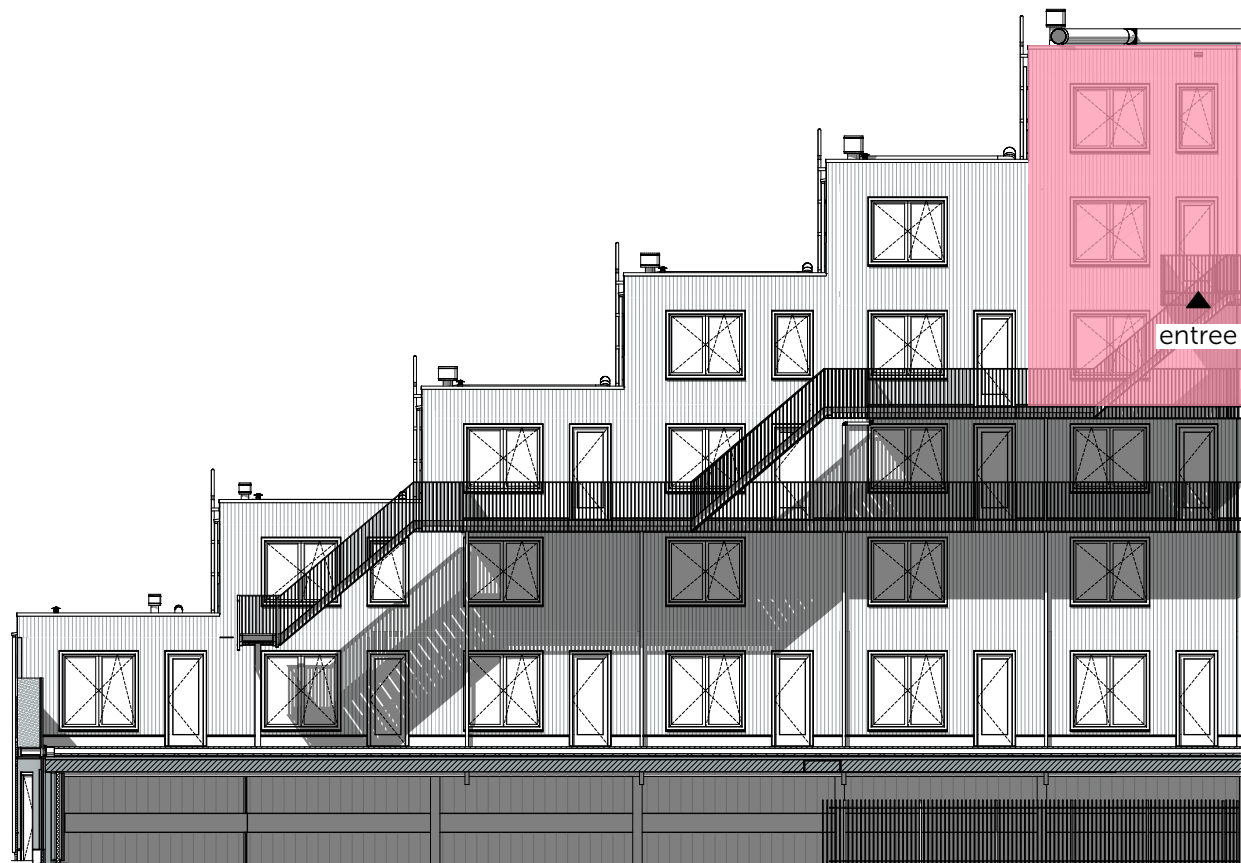


gevel 4  
1:200




gevel 6  
1:200

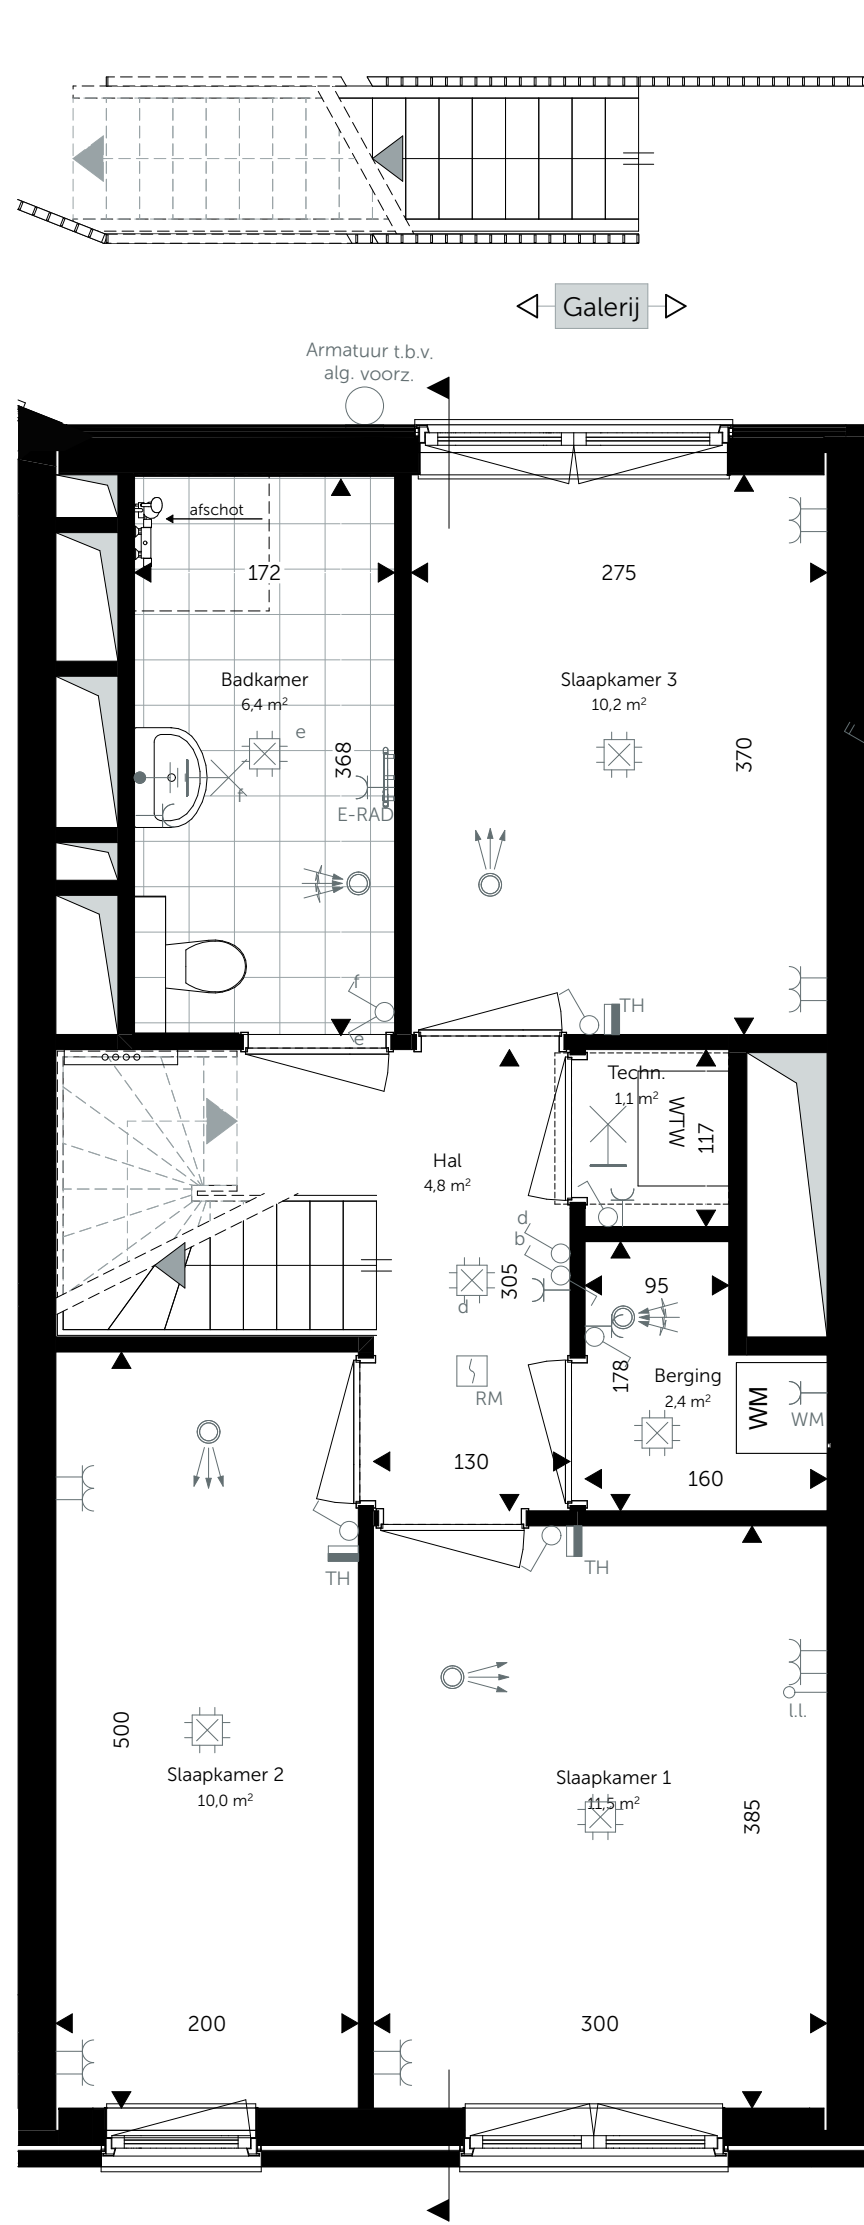


3e verdieping  
1:50

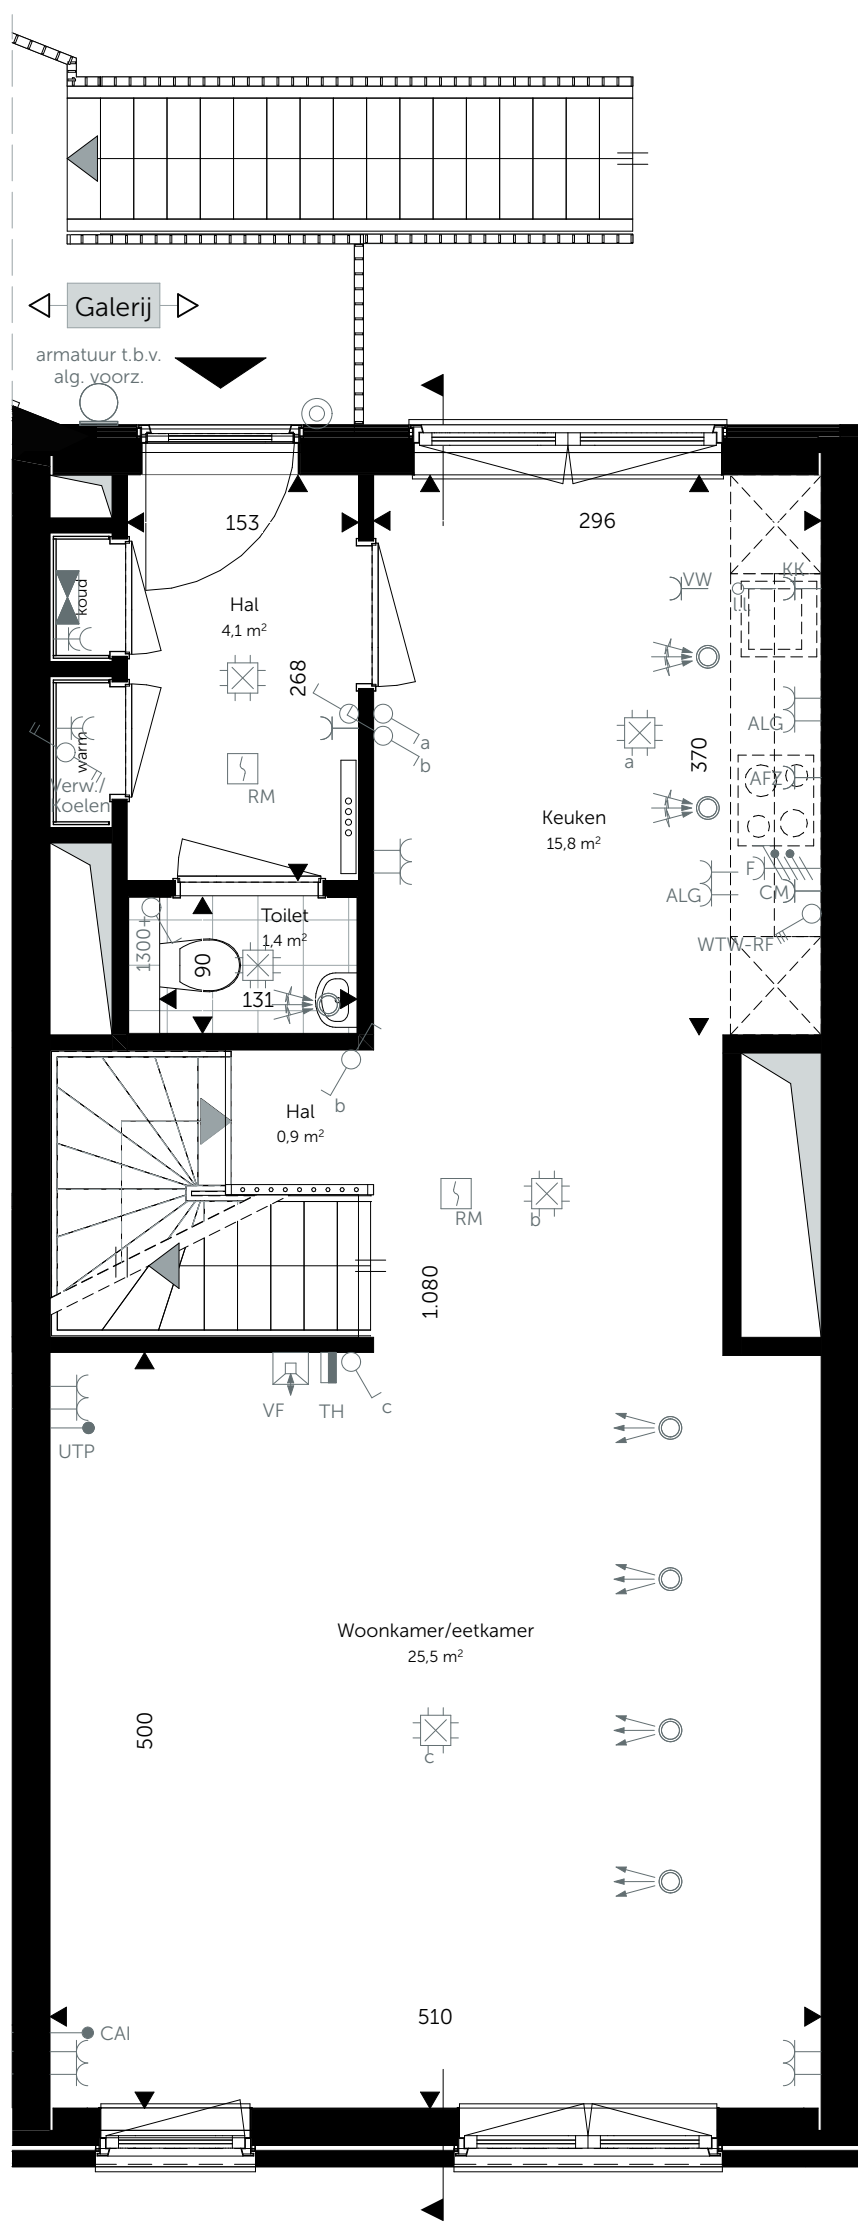


4e verdieping  
1:50

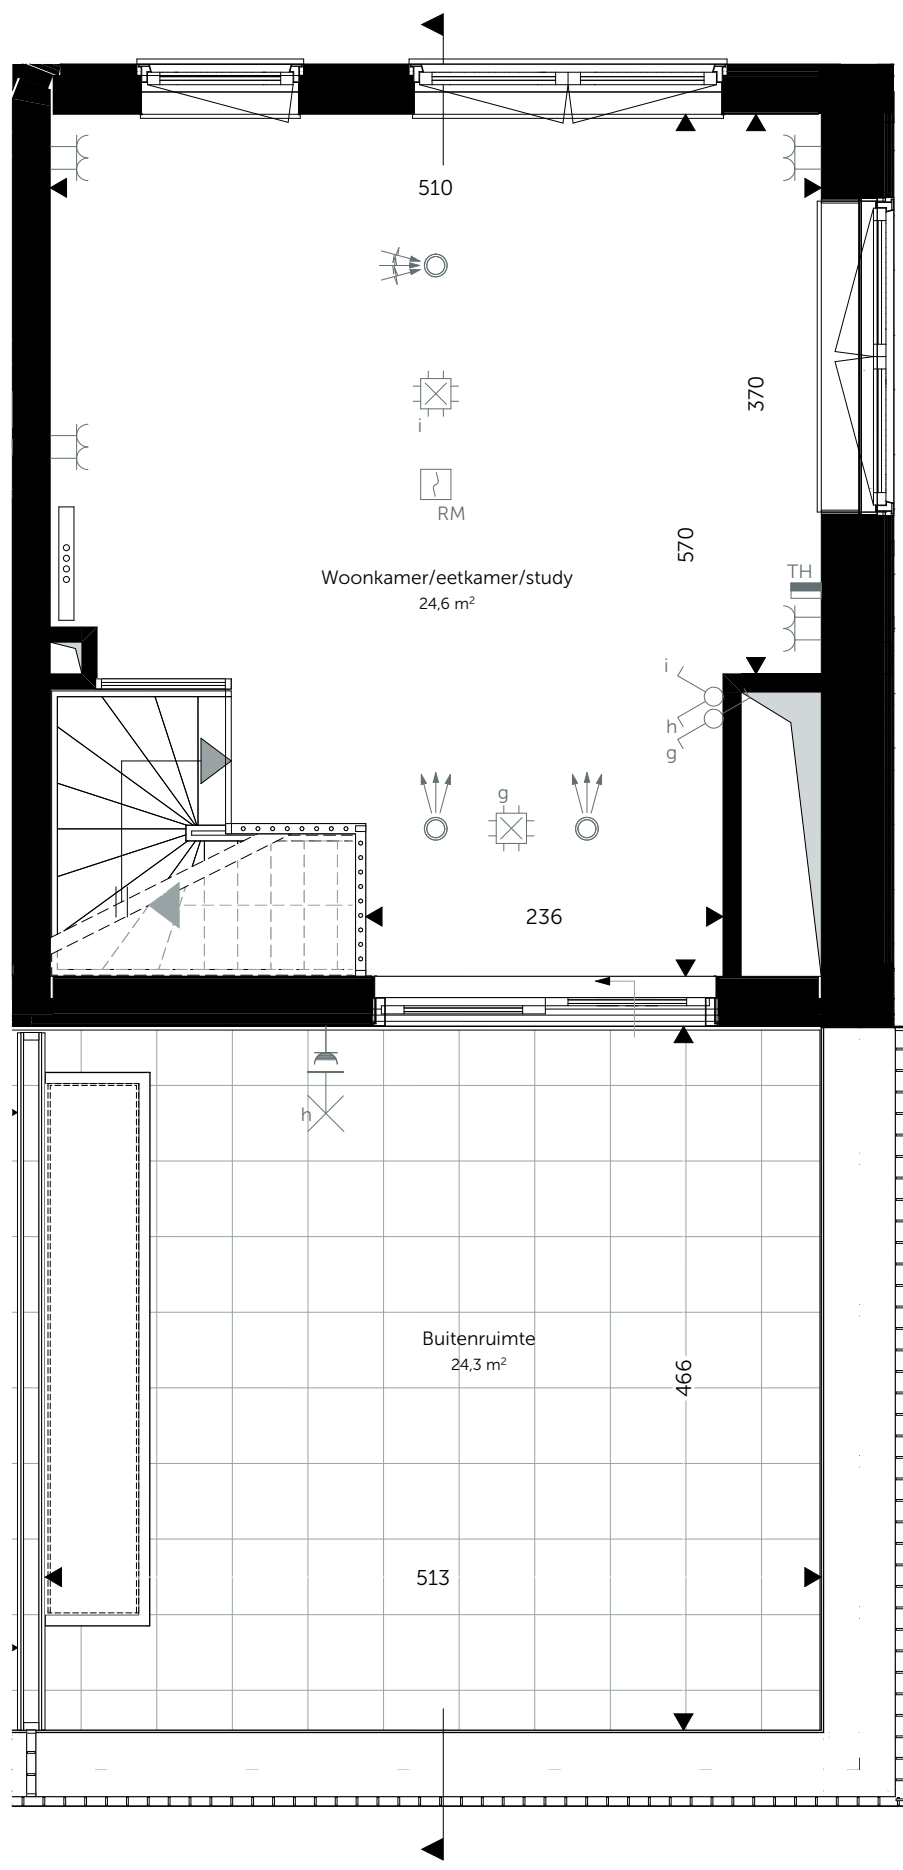

5e verdieping  
1:50

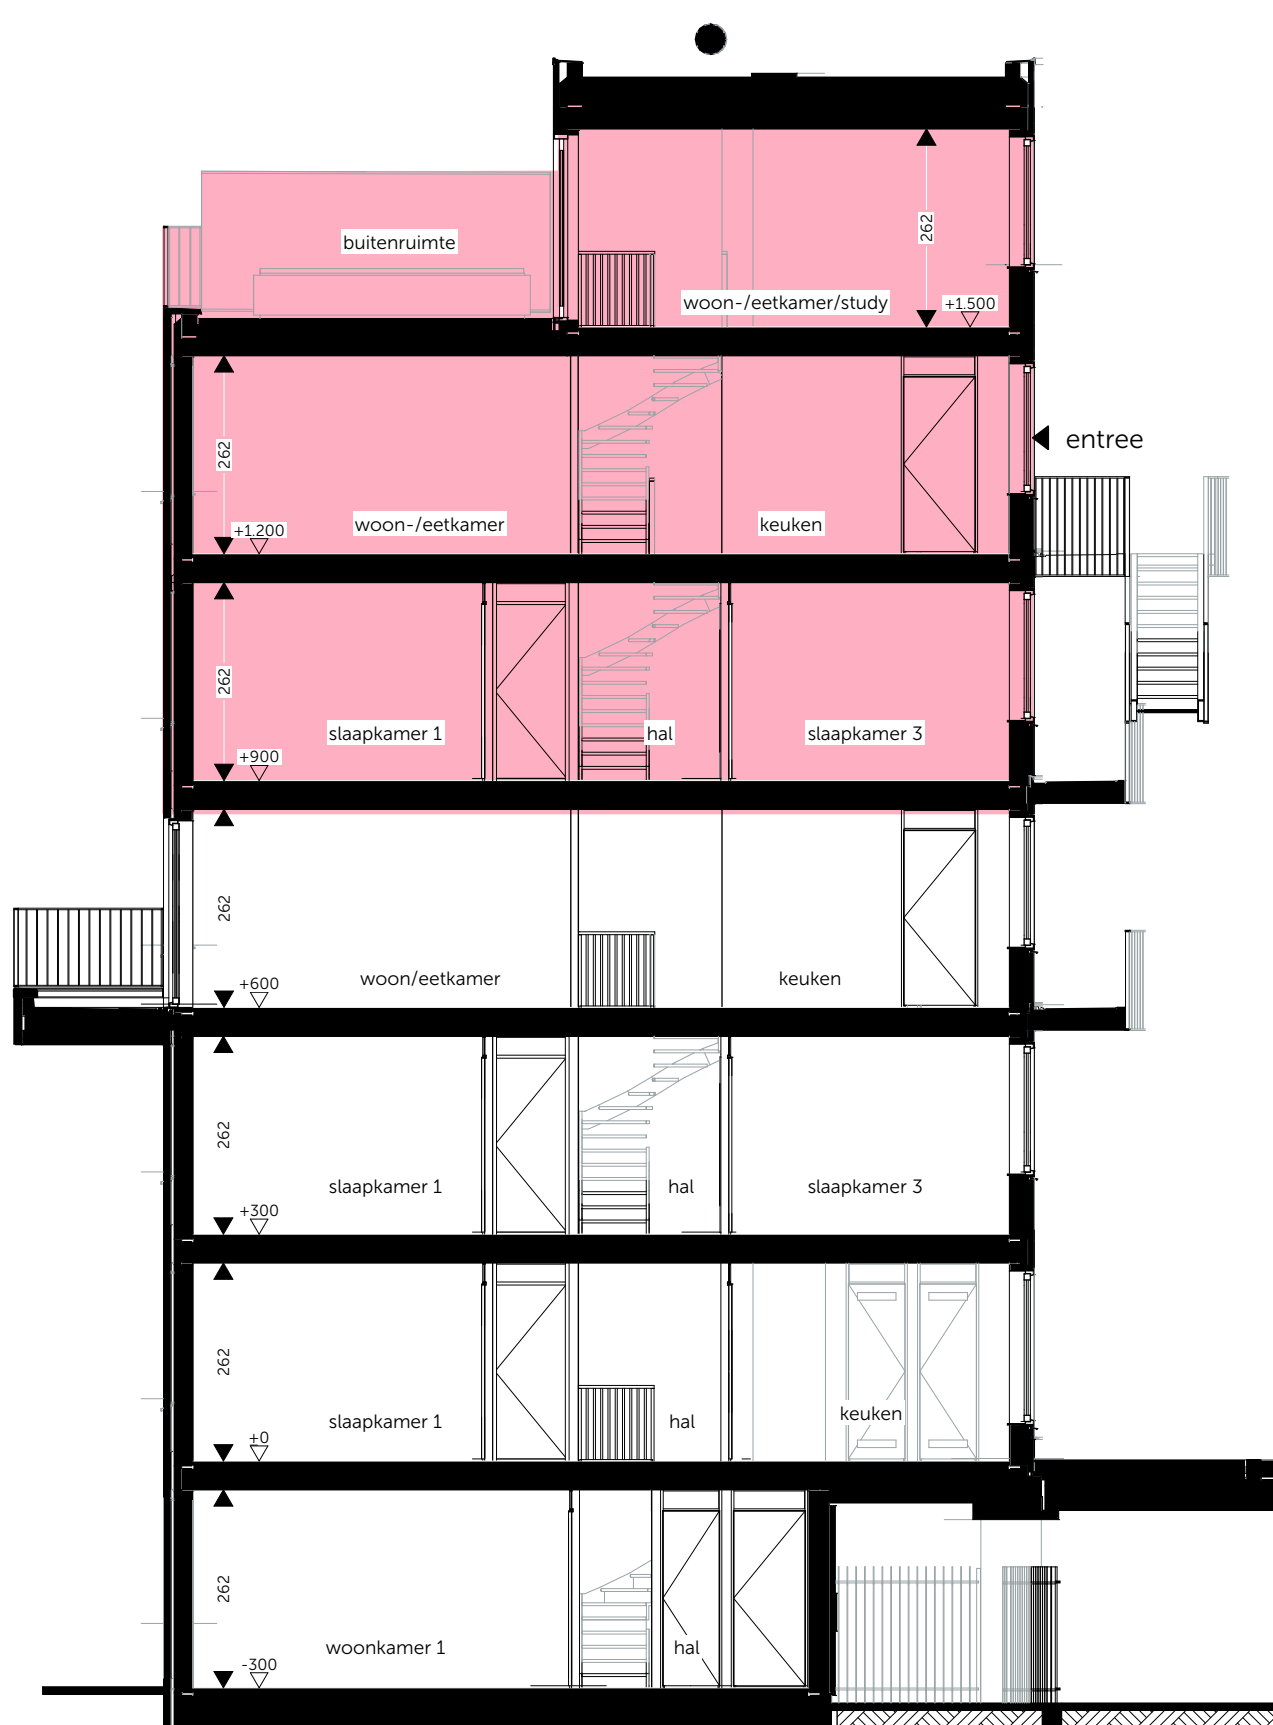

doorsnede  
1:100

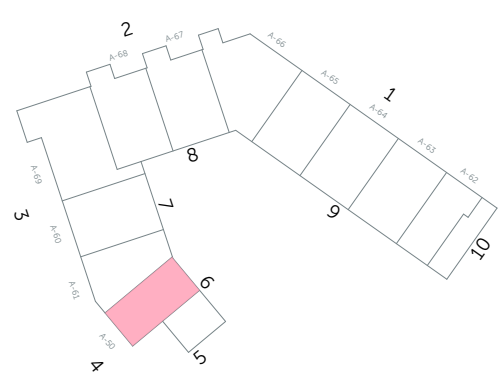

Algemeen:  
- alle (peil)maten betreffen circamaten in cm; hoogtematen in mm  
- alle groenvoorzieningen en afwerking tegels, sanitair en metselwerken zijn indicatief  
- posities pv-panelen, rookmelders, m.v. verbleten en aanlijfverlichting indicatief weergegeven  
- badkamer, toilet en voorzieningen installaties keuken conform 0-tekening  
- wandcontactdozen in meterkasten zijn bezet t.b.v. techniek (nuts)

OPDRACHTGEVER:  
Architect:  
PROJECT:  
BIM specialist/  
ontwerpers  
roffraa  
modeling and design

Witte van Haemstedestraat 40  
3021 SZ Rotterdam  
tel: 010 333 04 55  
info@roffraa.nl  
www.roffraa.nl

Woningtype: APP T2 A05  
Bouwnummer(s): A50

FASE:  
Verkoop

DATUM:  
20-06-2022

PROJECTNR:  
2020196

TEKENING:

SCHAAL:  
A1  
1:50, 1:100, 1:200

Oostmaaslaan 71  
3063 AN Rotterdam  
tel: 010 266 28 00  
www.heijmans.nl

VK-N-452