




gevel 3
1:200

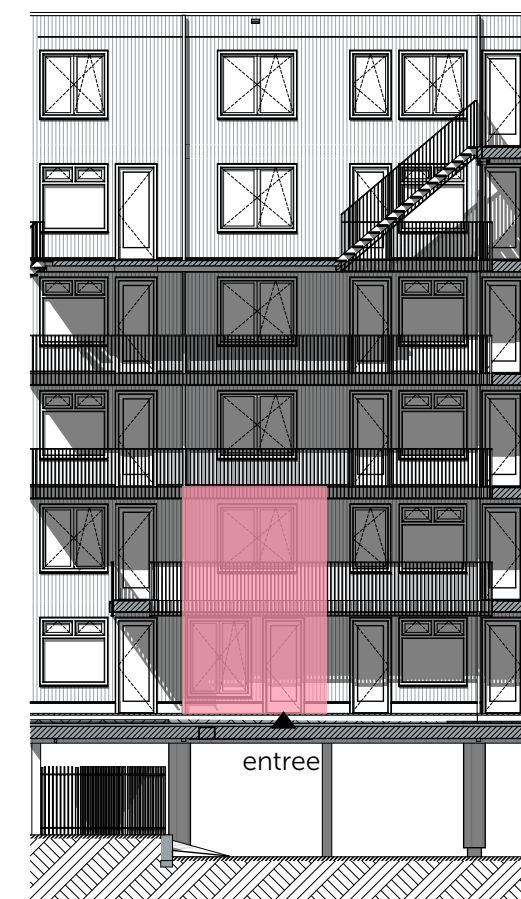

gevel 7
1:200

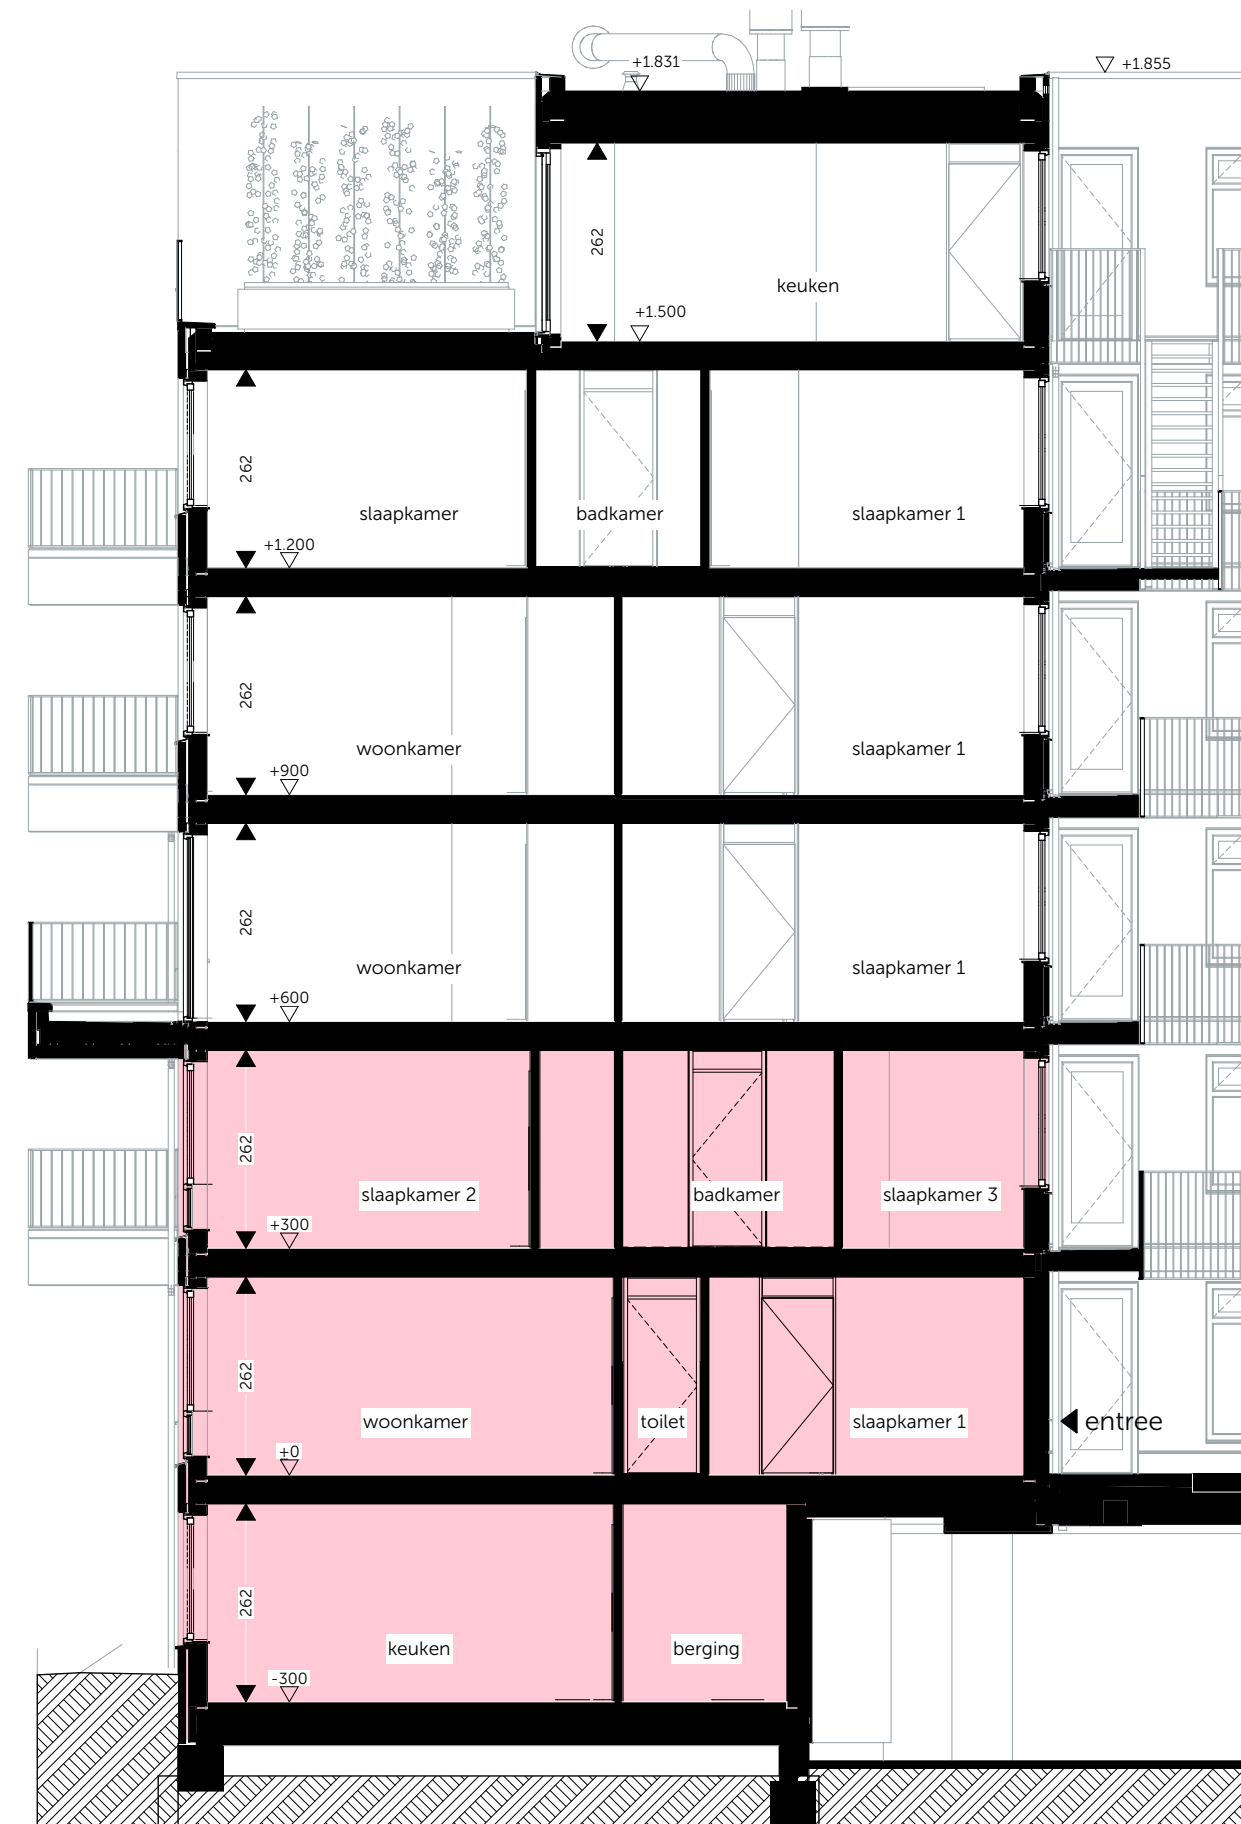

doorsnede
1:100

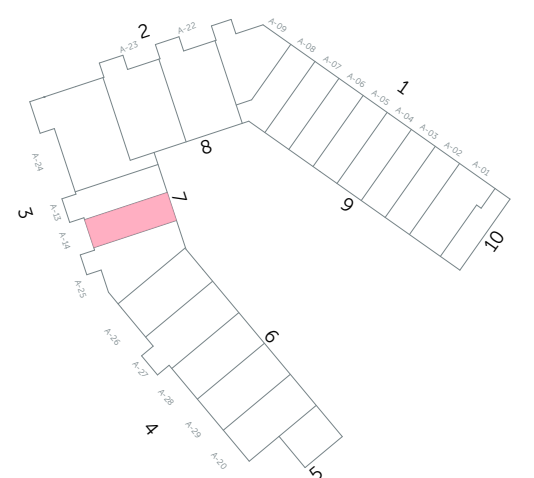

OPDRACHTGEVER:

Architect: Witte van Haemstedestraat 40
3021 SZ, Rotterdam
tel: 010 333 04 55
info@roffaa.nl
www.roffaa.nl

BIM specialist/
Engineering
MAD
modeling and design

PROJECT:
Wonen in de Kuil

Woningtype: GGW T2 A05 spiegel
Bouwnummer(s): A14

heijmans

Oostmaaslaan 71
3063 AN, Rotterdam
tel: 010 266 28 00
www.heijmans.nl

FORMAAT: A1
SCHAAL: 1:50, 1:100, 1:200

FASE:	DATUM:	PROJECTNR:
Verkoop	21-09-2022	2020196

VK-N-461

Algemeen:

- alle (peil)maten betreffen circa maten in cm, hoogtematen in mm
- alle groenvoorzieningen en afwerking tegels, sanitair en metselwerken zijn indicatief
- posities pv-panelen, rookmelders, m.v. ventielen en aanlijnbeveiliging indicatief weergegeven
- badkamer, toilet en voorzieningen installaties keuken conform 0-tekening
- wandcontactdozen in meterkasten zijn bezet t.b.v. techniek (nuts)