



Linker zijgevel




Voorgevel

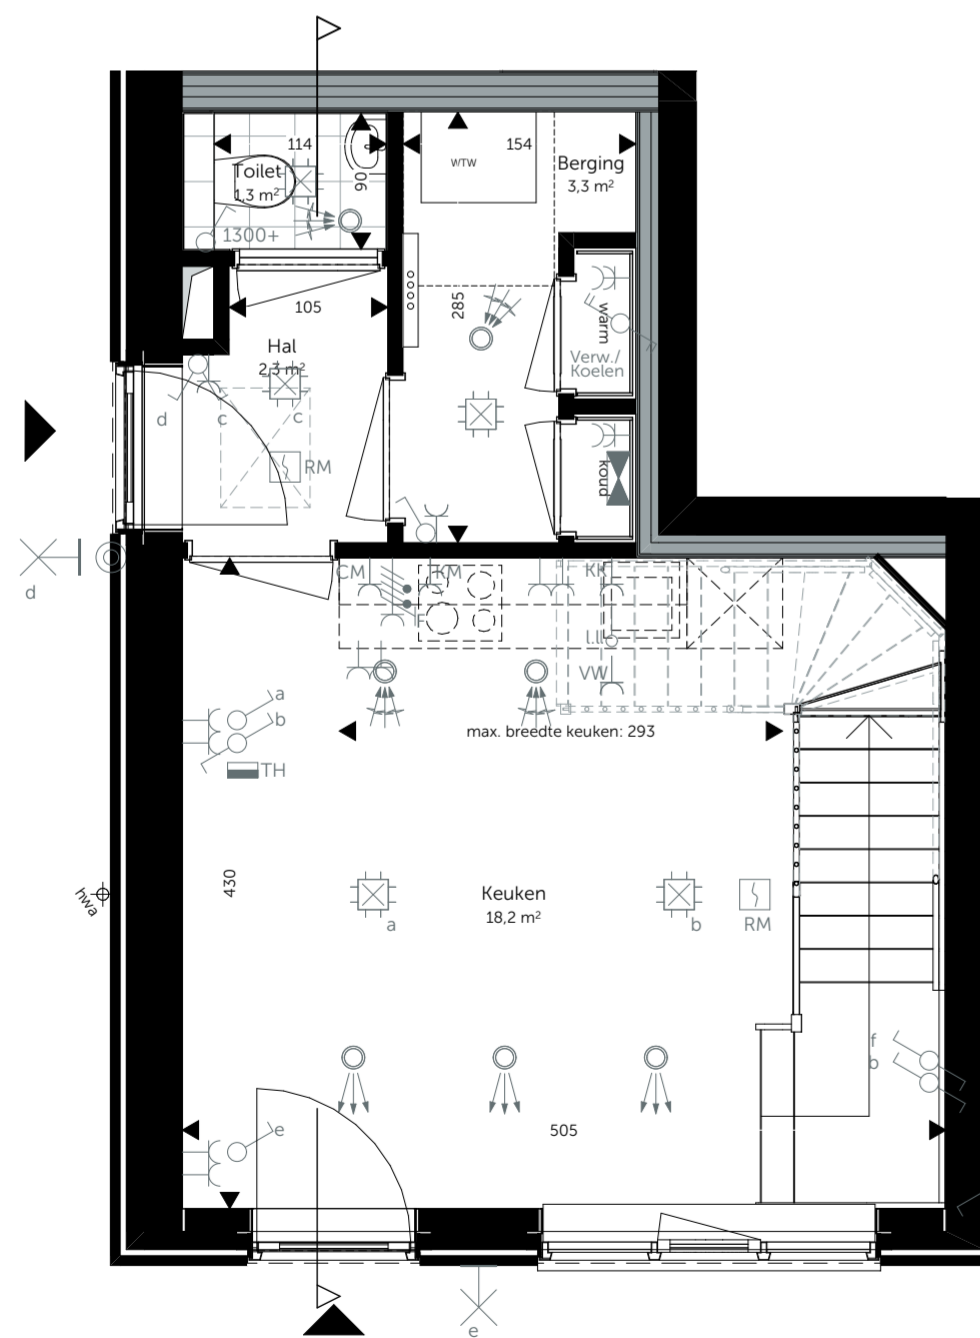


begane grond
1:50

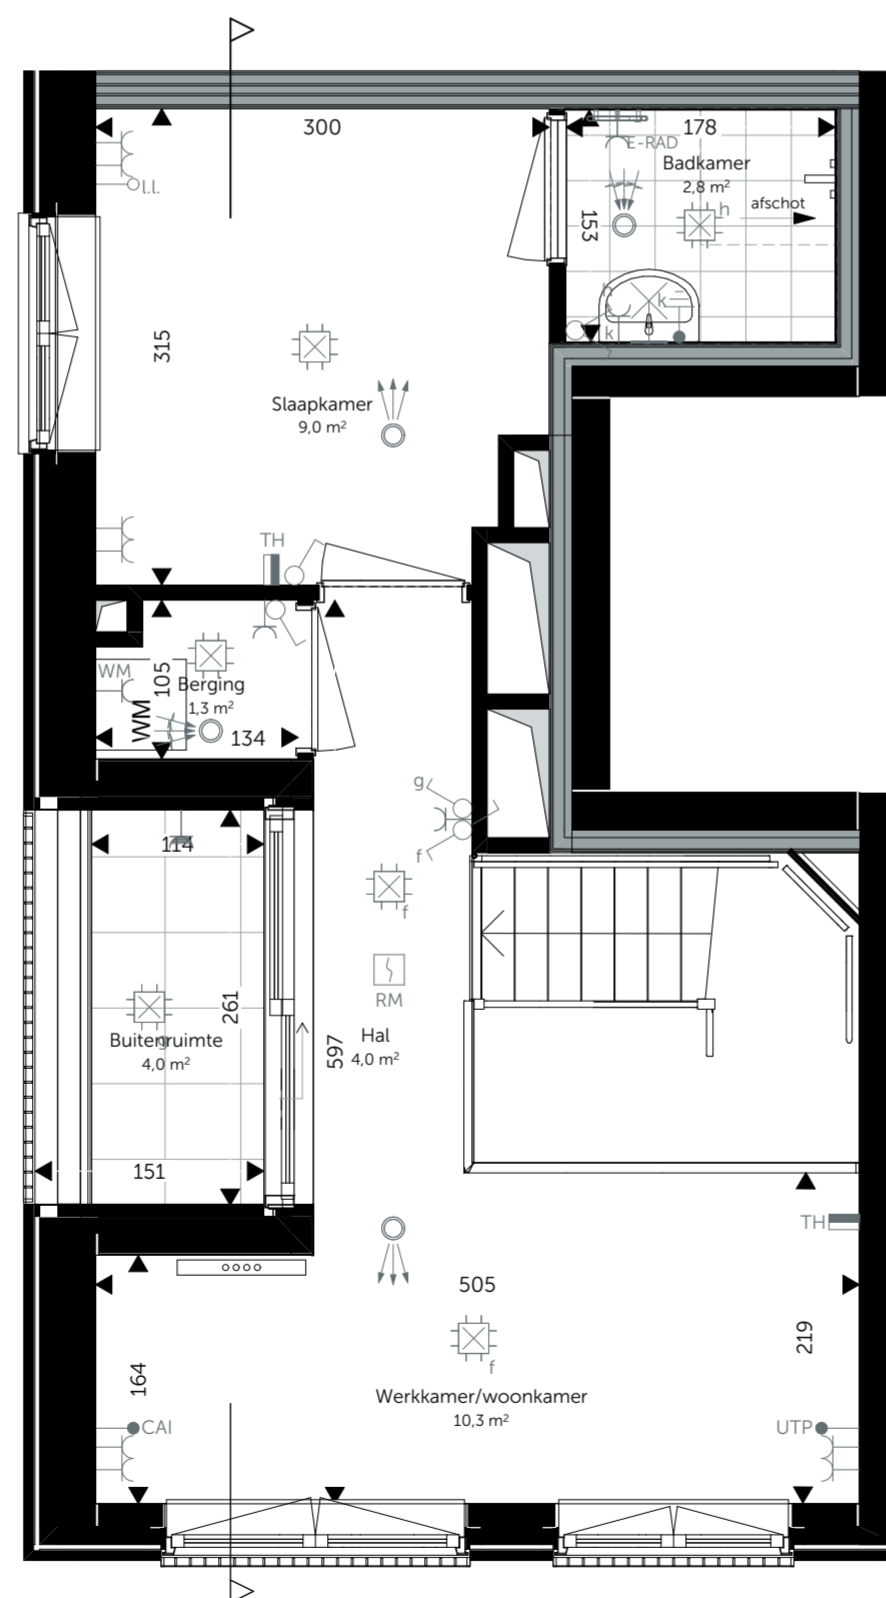

1e verdieping
1:50

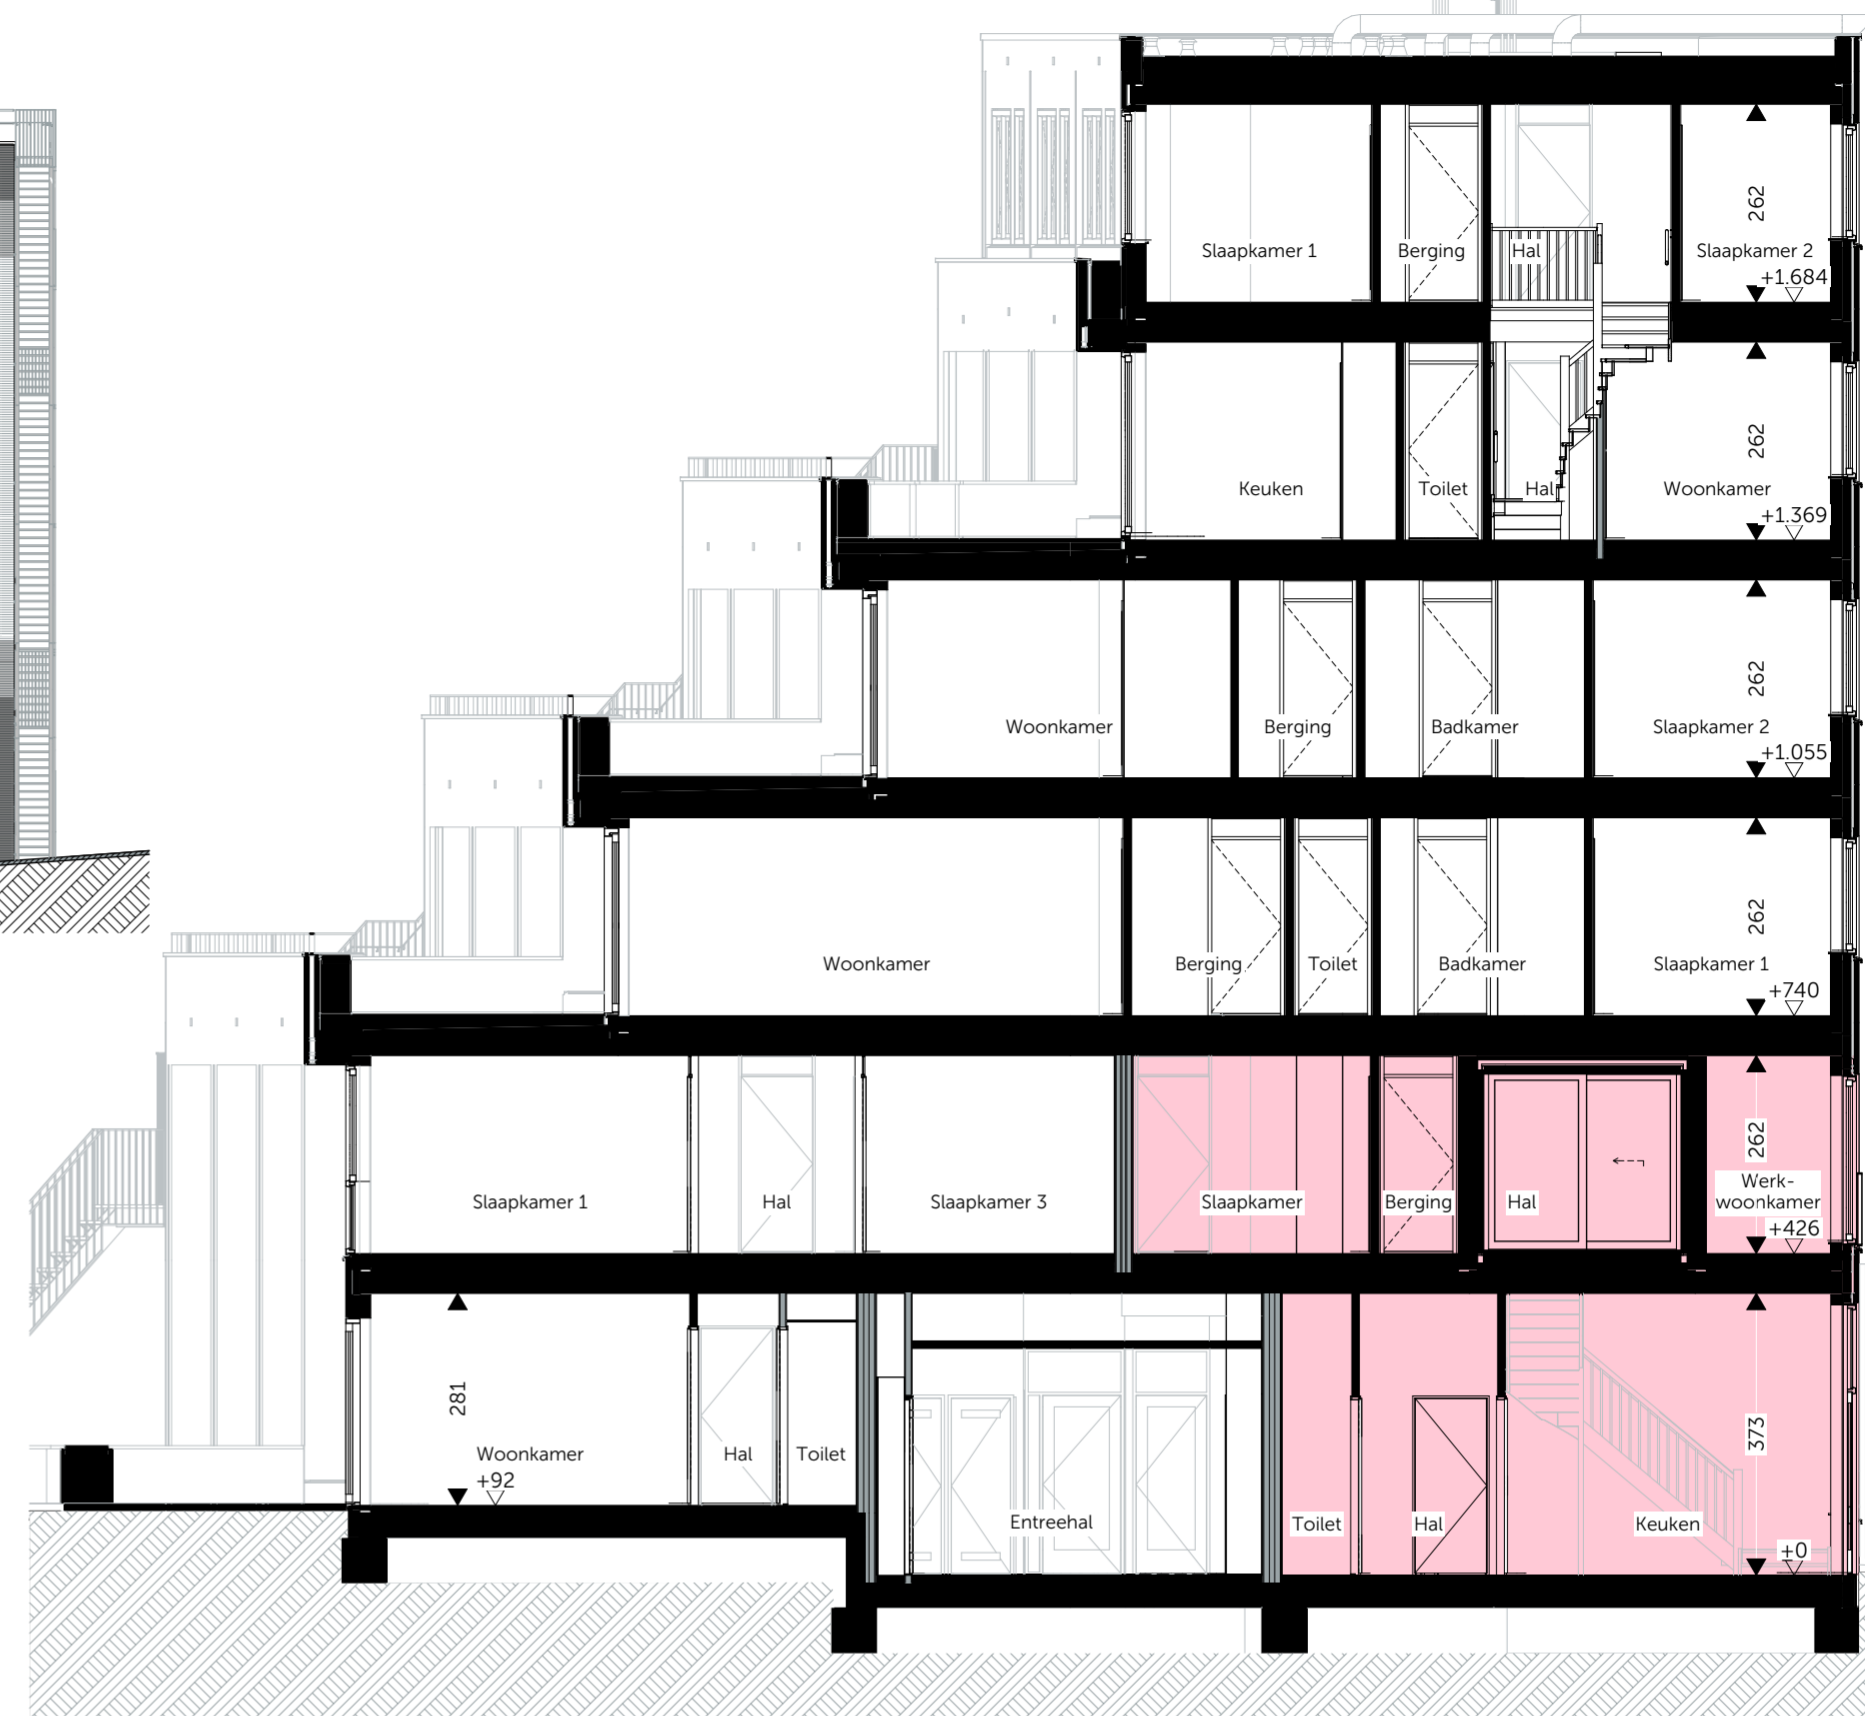

doorsnede
1:100

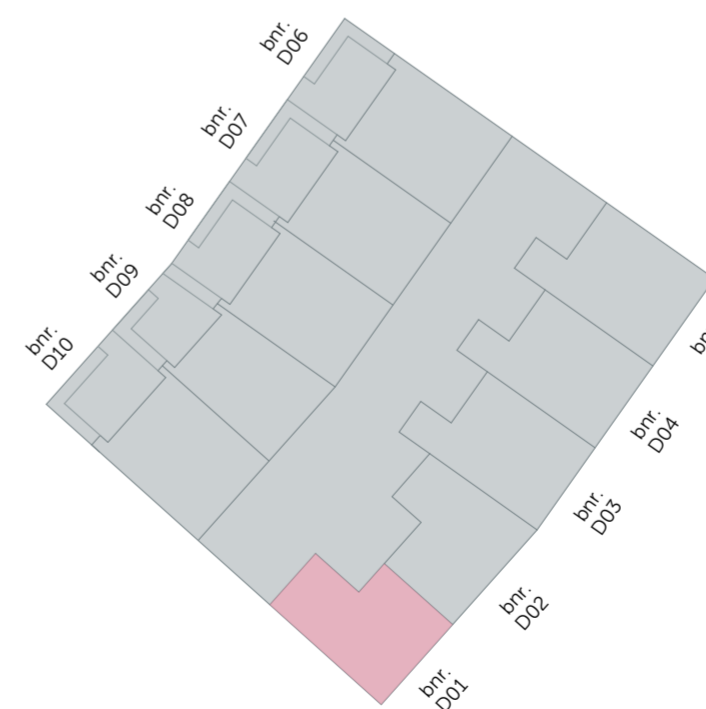

Woningtype: Maisonnette

heijmans

Oostmaaslaan 71
3063 AN, Rotterdam
tel: 010 266 28 00
www.heijmans.nl

OPDRACHTGEVER:

Architect: Witte van Haemstedestraat 40
3021 SZ, Rotterdam
tel: 010 333 04 55
info@roffaa.nl
www.roffaa.nl

roffaa

BIM specialist/
Engineering
MAD
modelling and design

's Gravensandseweg 39
2671 JJ Naaldwijk
tel: 0174 750 392
office@mad.nl
MAD.nl

FORMAAT: SCHAAL:
A2 1:200, 1:100, 1:50

PROJECT:

Wonen in de Kuil

FASE:

Blok D

DATUM:

07-02-2023

PROJECTNR:

PRO-013

ONDERDEEL:

Woningtype: APP T2 D03

TEKENING:

Bouwnummer(s): D01

VK-Z-467

Algemeen:
- alle (peilmaten betreffen circamaten in cm
- alle groenvoorzieningen en afwerking tegels, sanitair en metselwerken zijn indicatief
- posities pv-panelen, rookmelders, m.v. ventielen en aanlijnbeveiliging indicatief weergegeven
- badkamer, toilet en voorzieningen installaties keuken conform 0-tekening
- wandcontactdozen in meterkasten zijn bezet t.b.v. techniek (nuts)