





Voorgevel

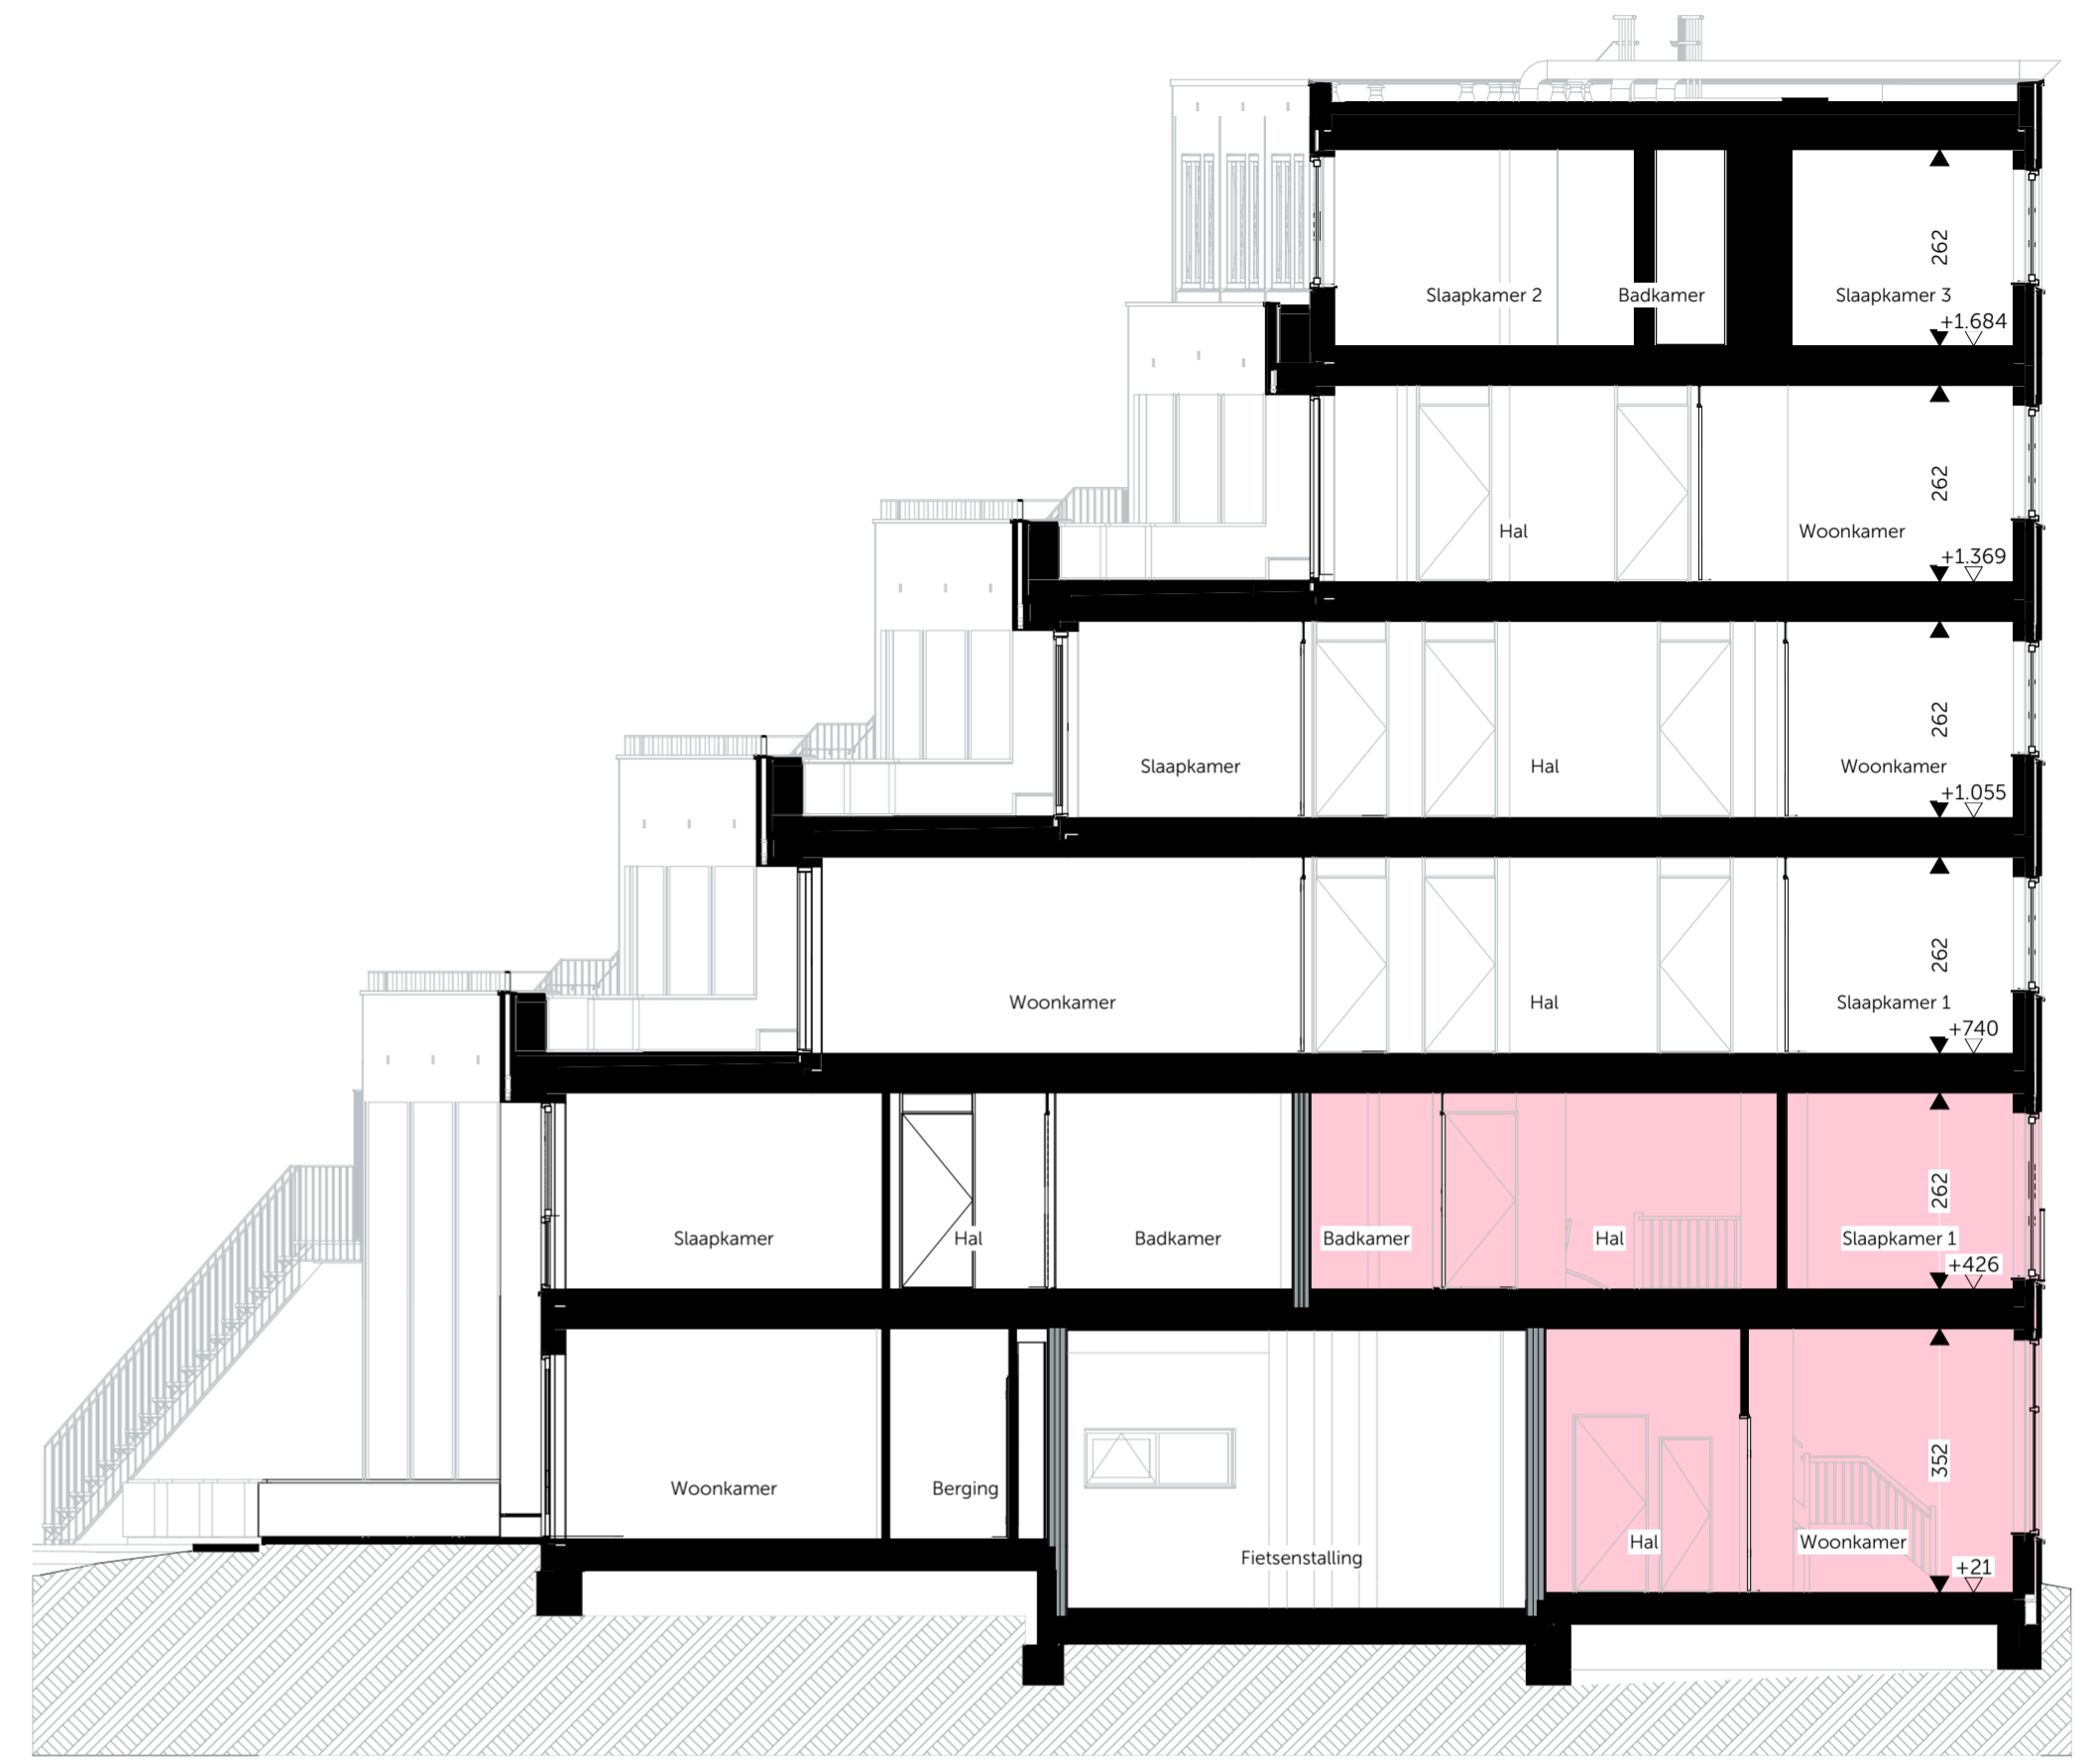


doorsnede  
1:100



begane grond  
1:50

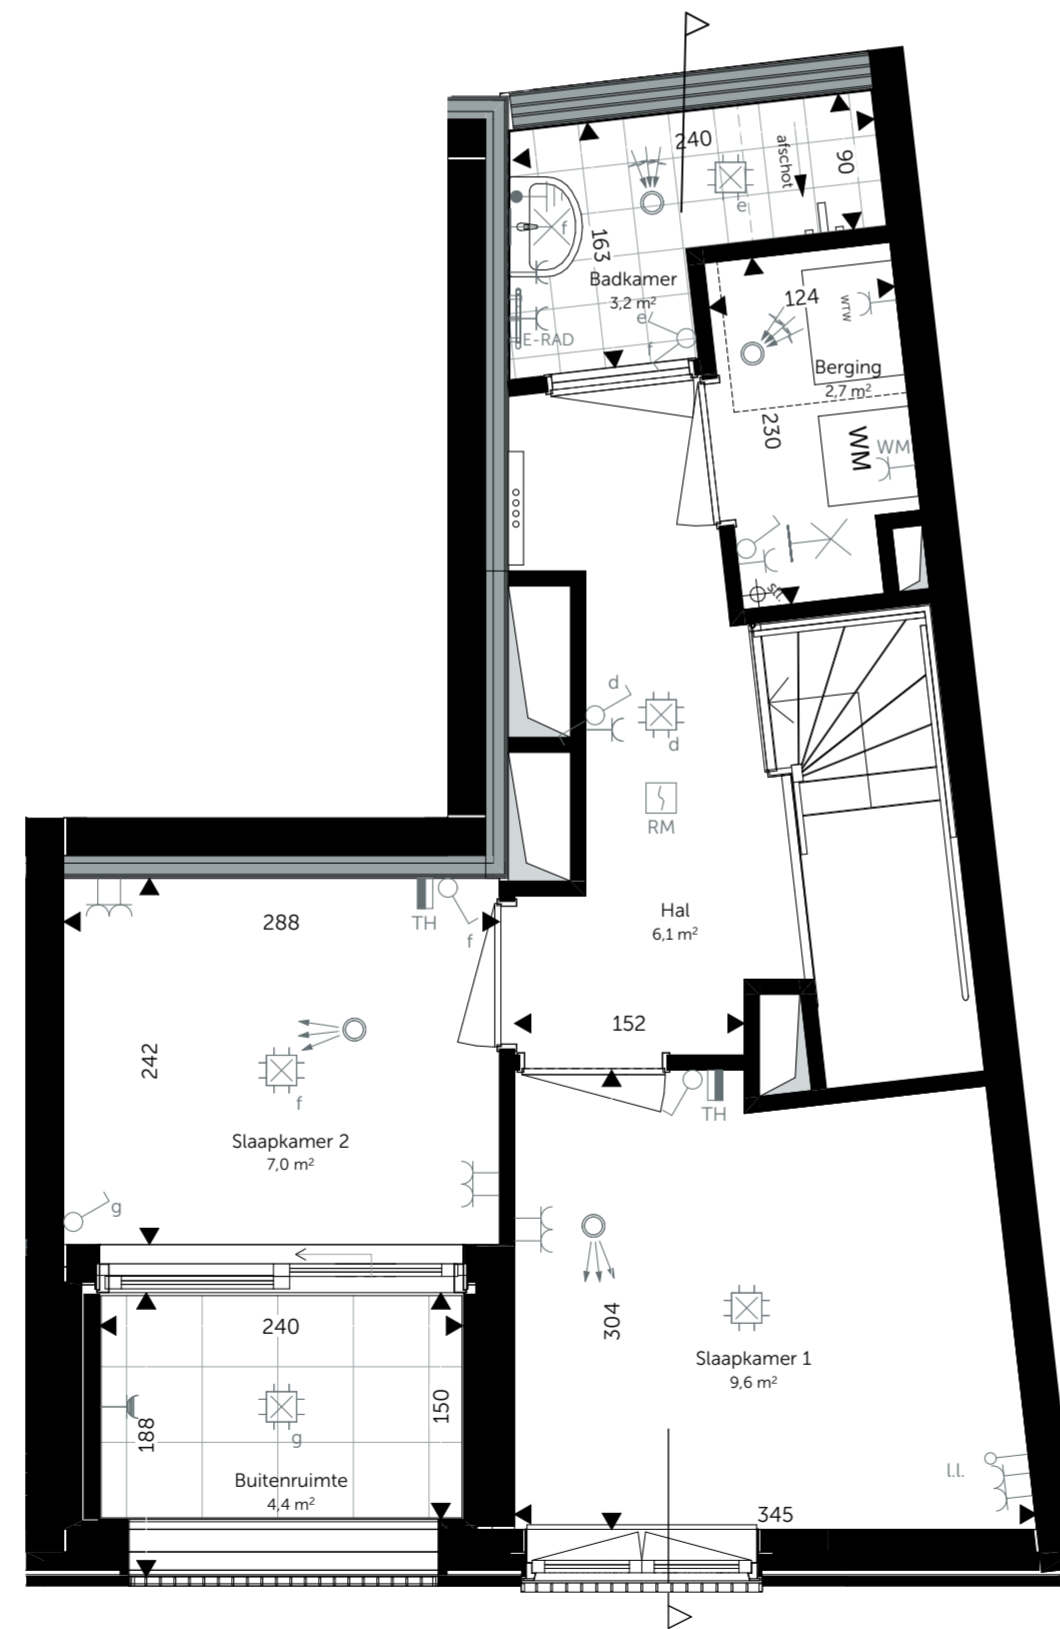

1e verdieping  
1:50

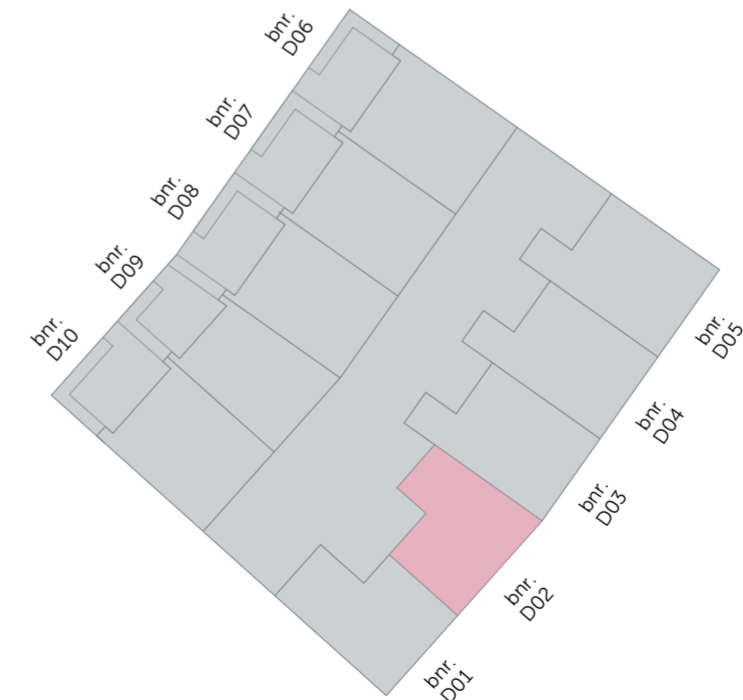

Algemeen:  
 - alle (peilmaten betreffen circamaten in cm  
 - alle groenvoorzieningen en afwerking tegels, sanitair en metselwerken zijn indicatief  
 - posities pv-panelen, rookmelders, m.v. ventilen en aanlijnbeveiliging indicatief weergegeven  
 - badkamer, toilet en voorzieningen installaties keuken conform 0-tekening  
 - wandcontactdozen in meterkasten zijn bezet t.b.v. techniek (nuts)

Woningtype: Maisonnette

**heijmans**

Oostmaaslaan 71  
3063 AN, Rotterdam  
tel: 010 266 28 00  
www.heijmans.nl

OPDRACHTGEVER:

Witte van Haemstedestraat 40

Architect:

3021 SZ, Rotterdam

tel: 010 333 04 55

info@roffaa.nl

www.roffaa.nl

**roffaa**



's Gravenzandseweg 39

2671 JJ Naaldwijk

tel: 0174 750 392

office@mad.nl

MAD.nl

FORMAAT:

A2 1:50, 1:200, 1:100

SCHAAL:

PROJECT:

Wonen in de Kuil

FASE:

Blok D

DATUM:

07-02-2023

PROJECTNR:

PRO-013

ONDERDEEL:

Woningtype: APP T2 D02

TEKENING:

Bouwnummer(s): D02

VK-Z-466