






Voorgevel

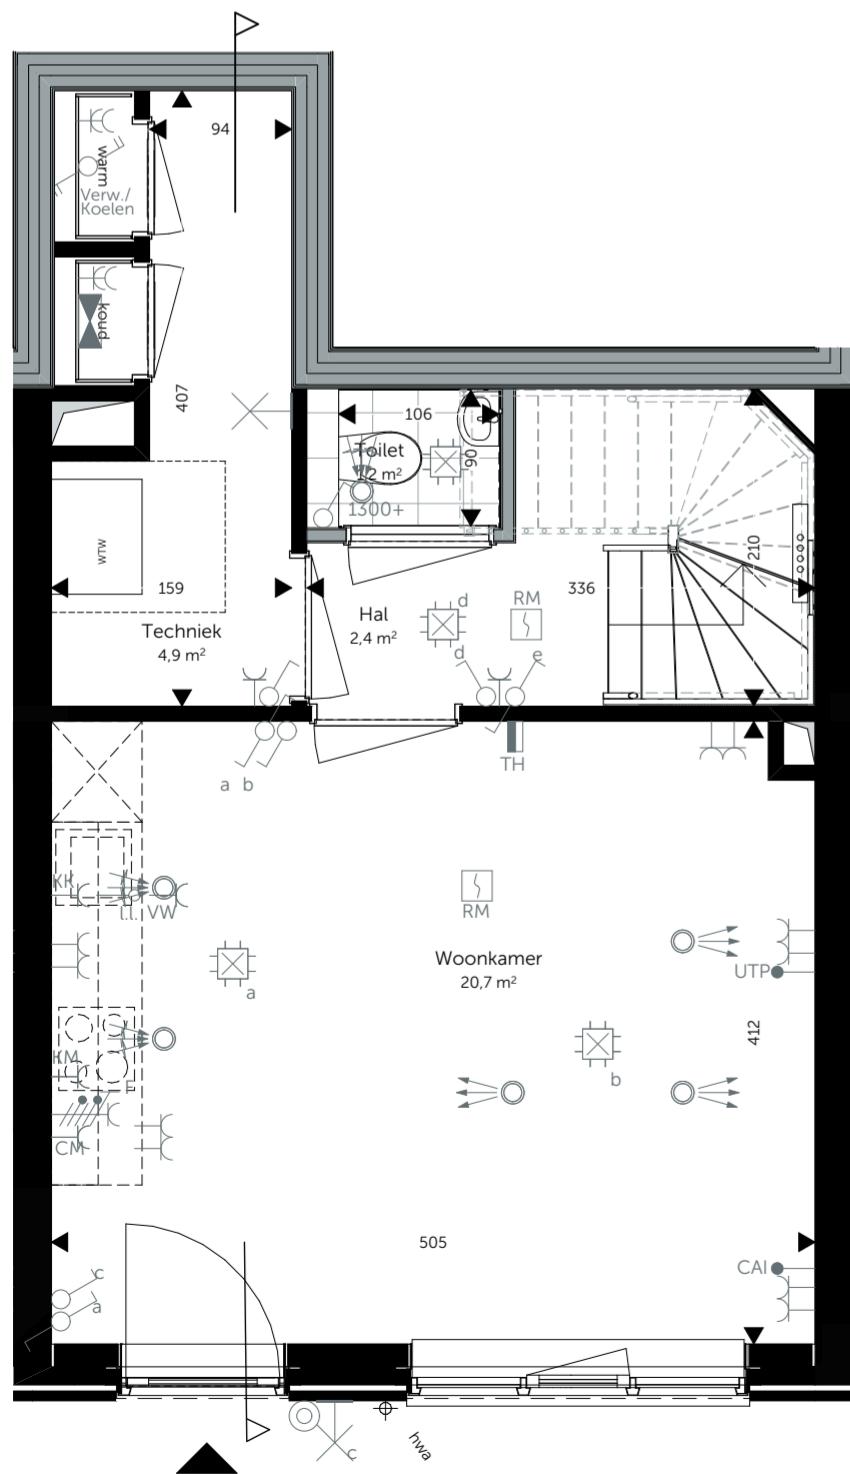


begane grond
1:50

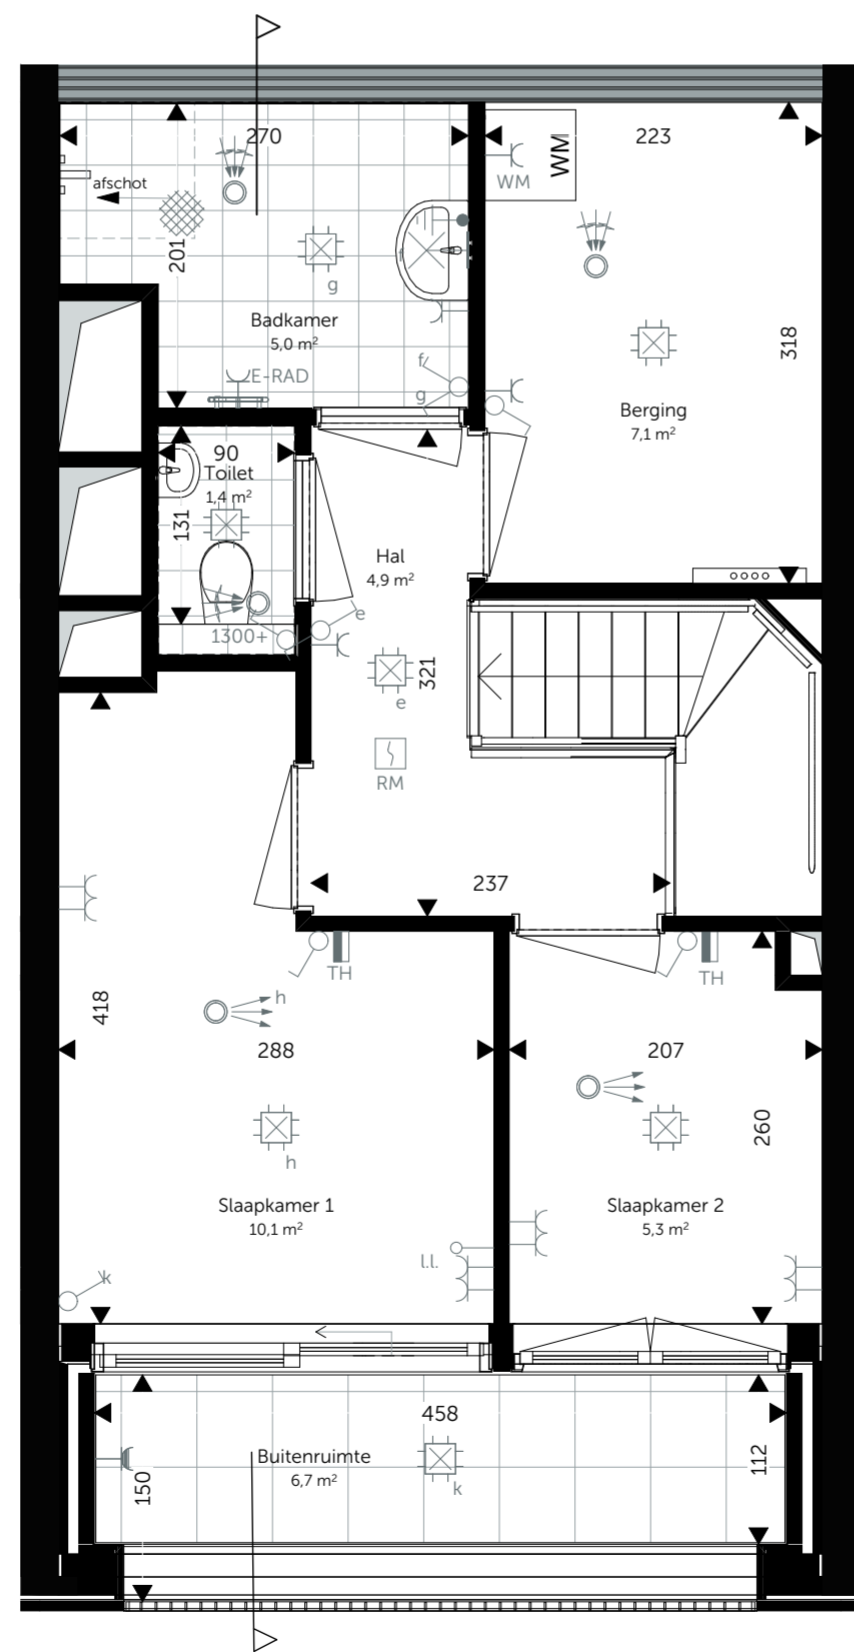

1e verdieping
1:50

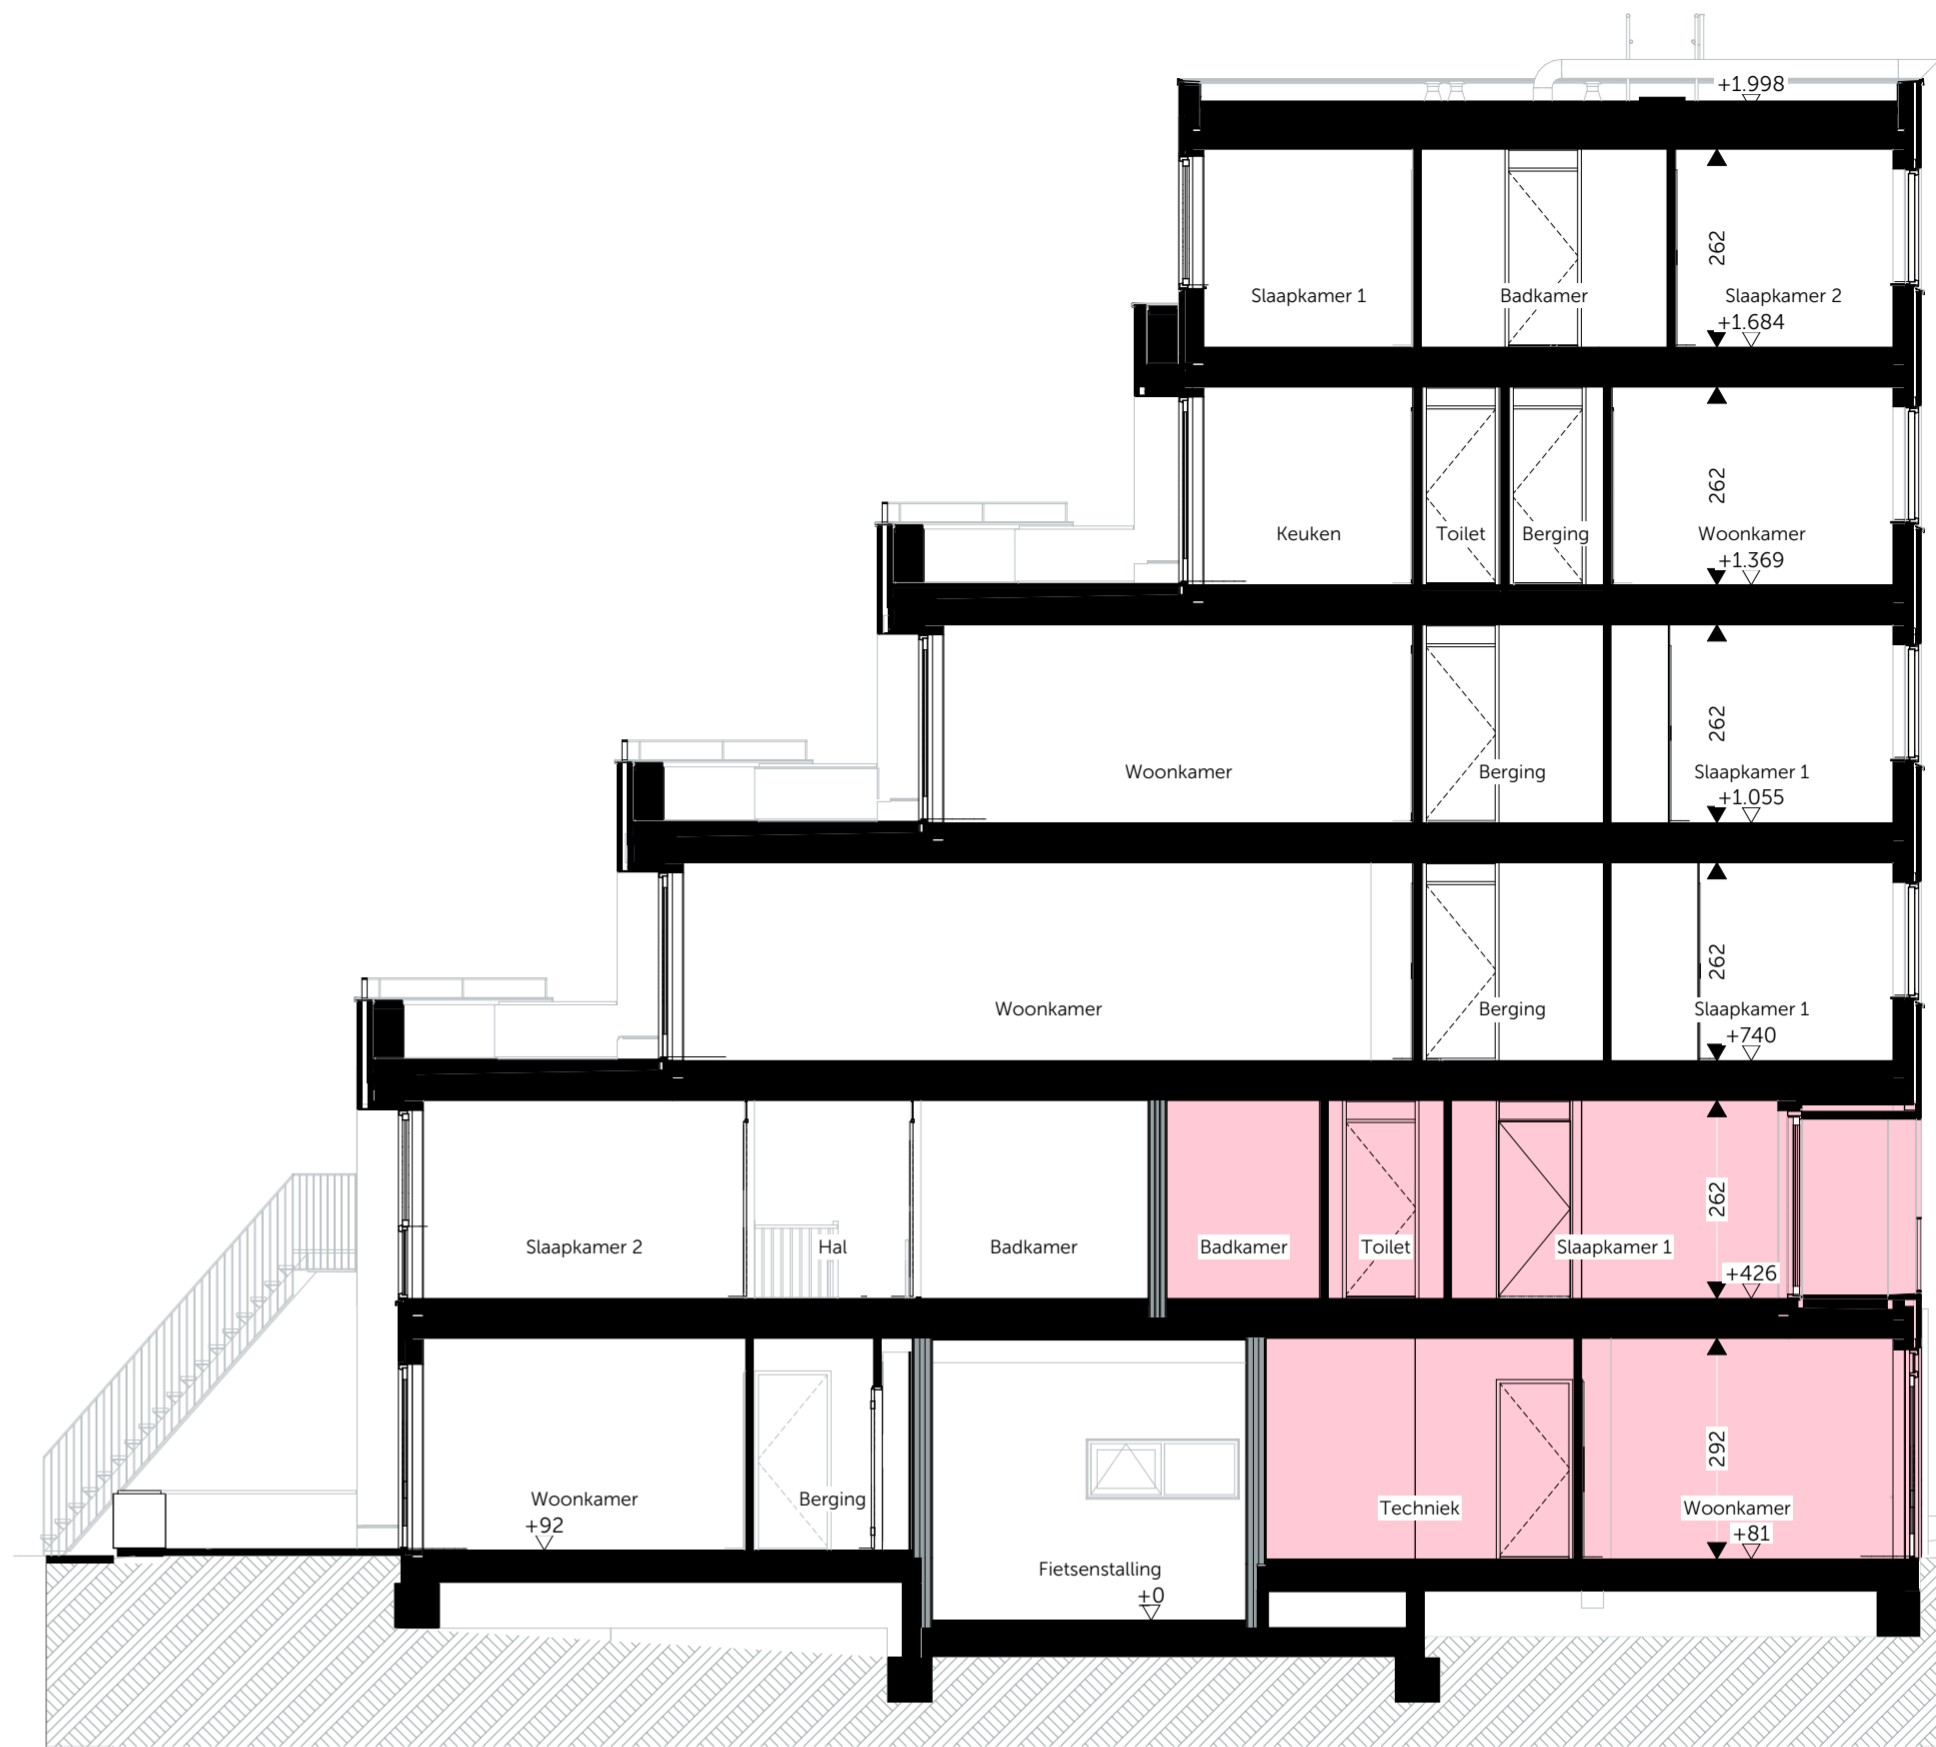

doorsnede
1:100

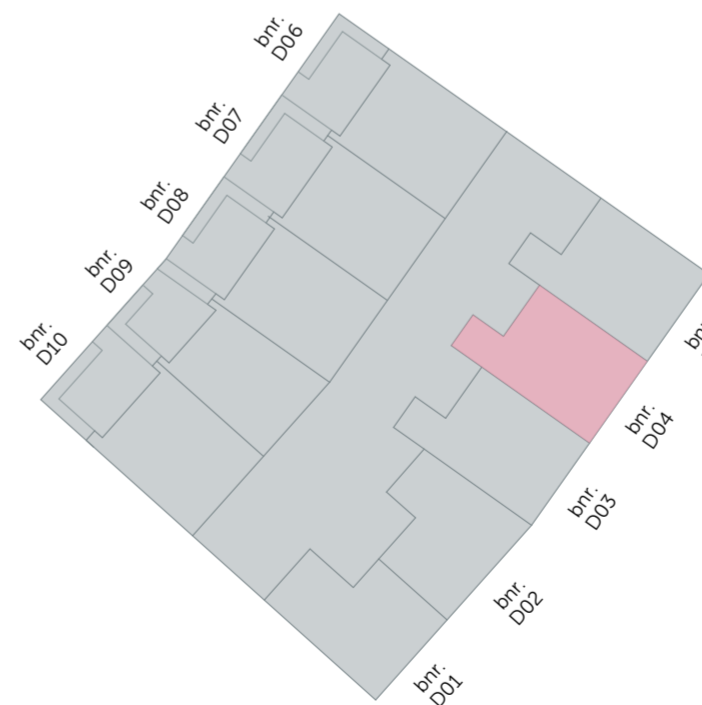

Algemeen:
 - alle (peilmaten betreffen circamaten in cm
 - alle groenvoorzieningen en afwerking tegels, sanitair en metselwerken zijn indicatief
 - posities pv-panelen, rookmelders, m.v. ventilen en aanlijnbeveiliging indicatief weergegeven
 - badkamer, toilet en voorzieningen installaties keuken conform 0-tekening
 - wandcontactdozen in meterkasten zijn bezet t.b.v. techniek (nuts)

Woningtype: Maisonnette

heijmans

Oostmaaslaan 71
3063 AN, Rotterdam
tel: 010 266 28 00
www.heijmans.nl

OPDRACHTGEVER:

Architect: Witte van Haemstede
3021 SZ, Rotterdam
tel: 010 333 04 55
info@roffaa.nl
www.roffaa.nl



's Gravenzandseweg 39
2671 JJ Naaldwijk
tel: 0174 750 392
office@mad.nl
MAD.nl

FORMAAT: A2
SCHAAL: 1:200, 1:50, 1:100

PROJECT: Wonen in de Kuil
FASE: Blok D
DATUM: 07-02-2023
PROJECTNR: PRO-013

ONDERDEEL: Woningtype: APP T2 D01b
TEKENING: Bouwnummer(s): D04

VK-Z-464