






Achtergevel

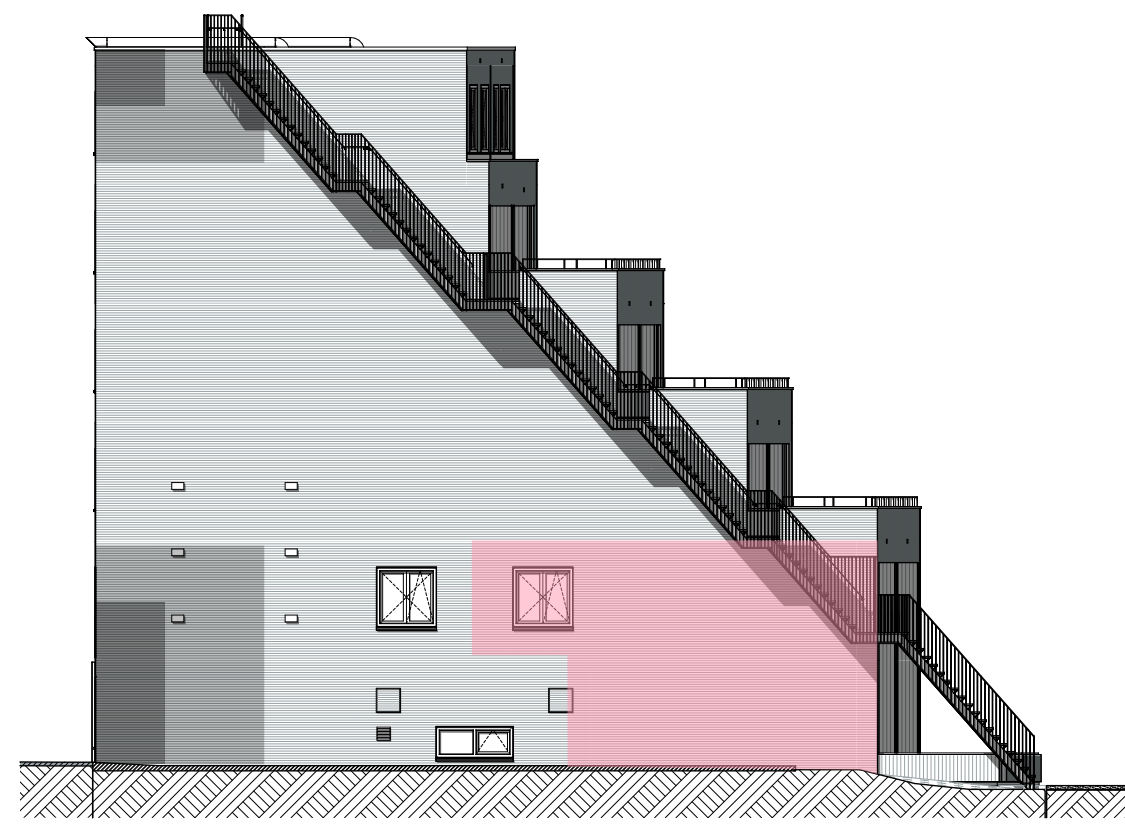


Rechter zijgevel

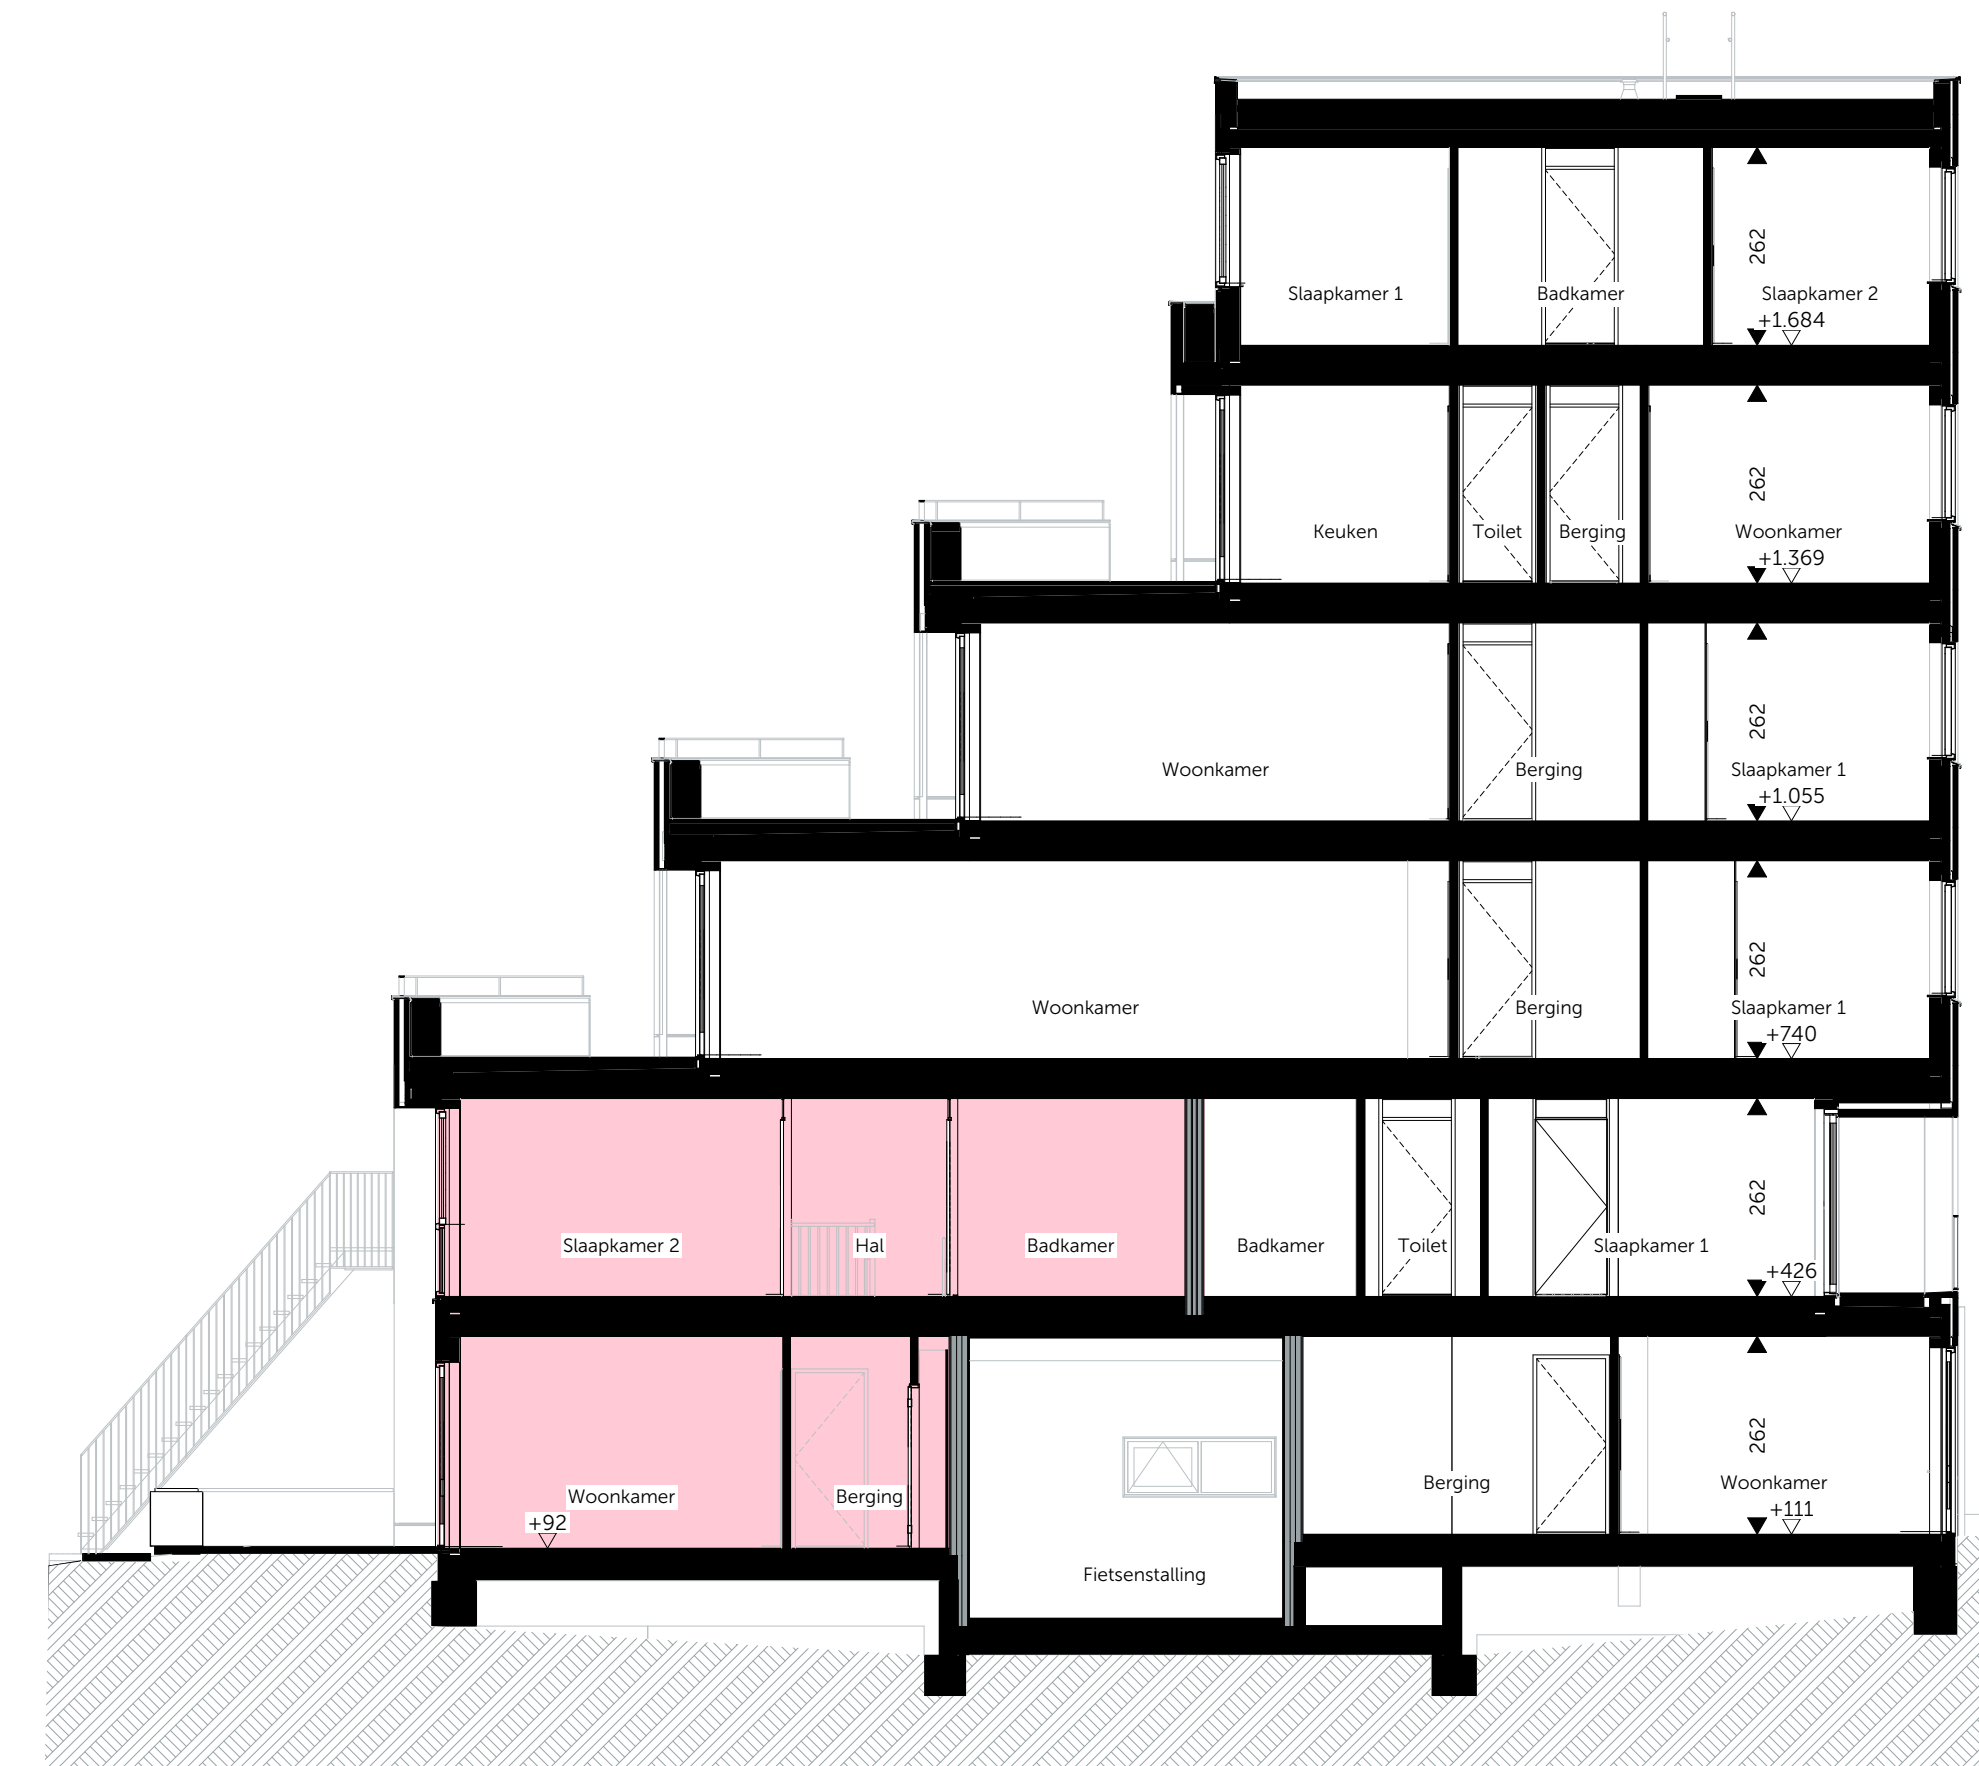


doorsnede  
1:100

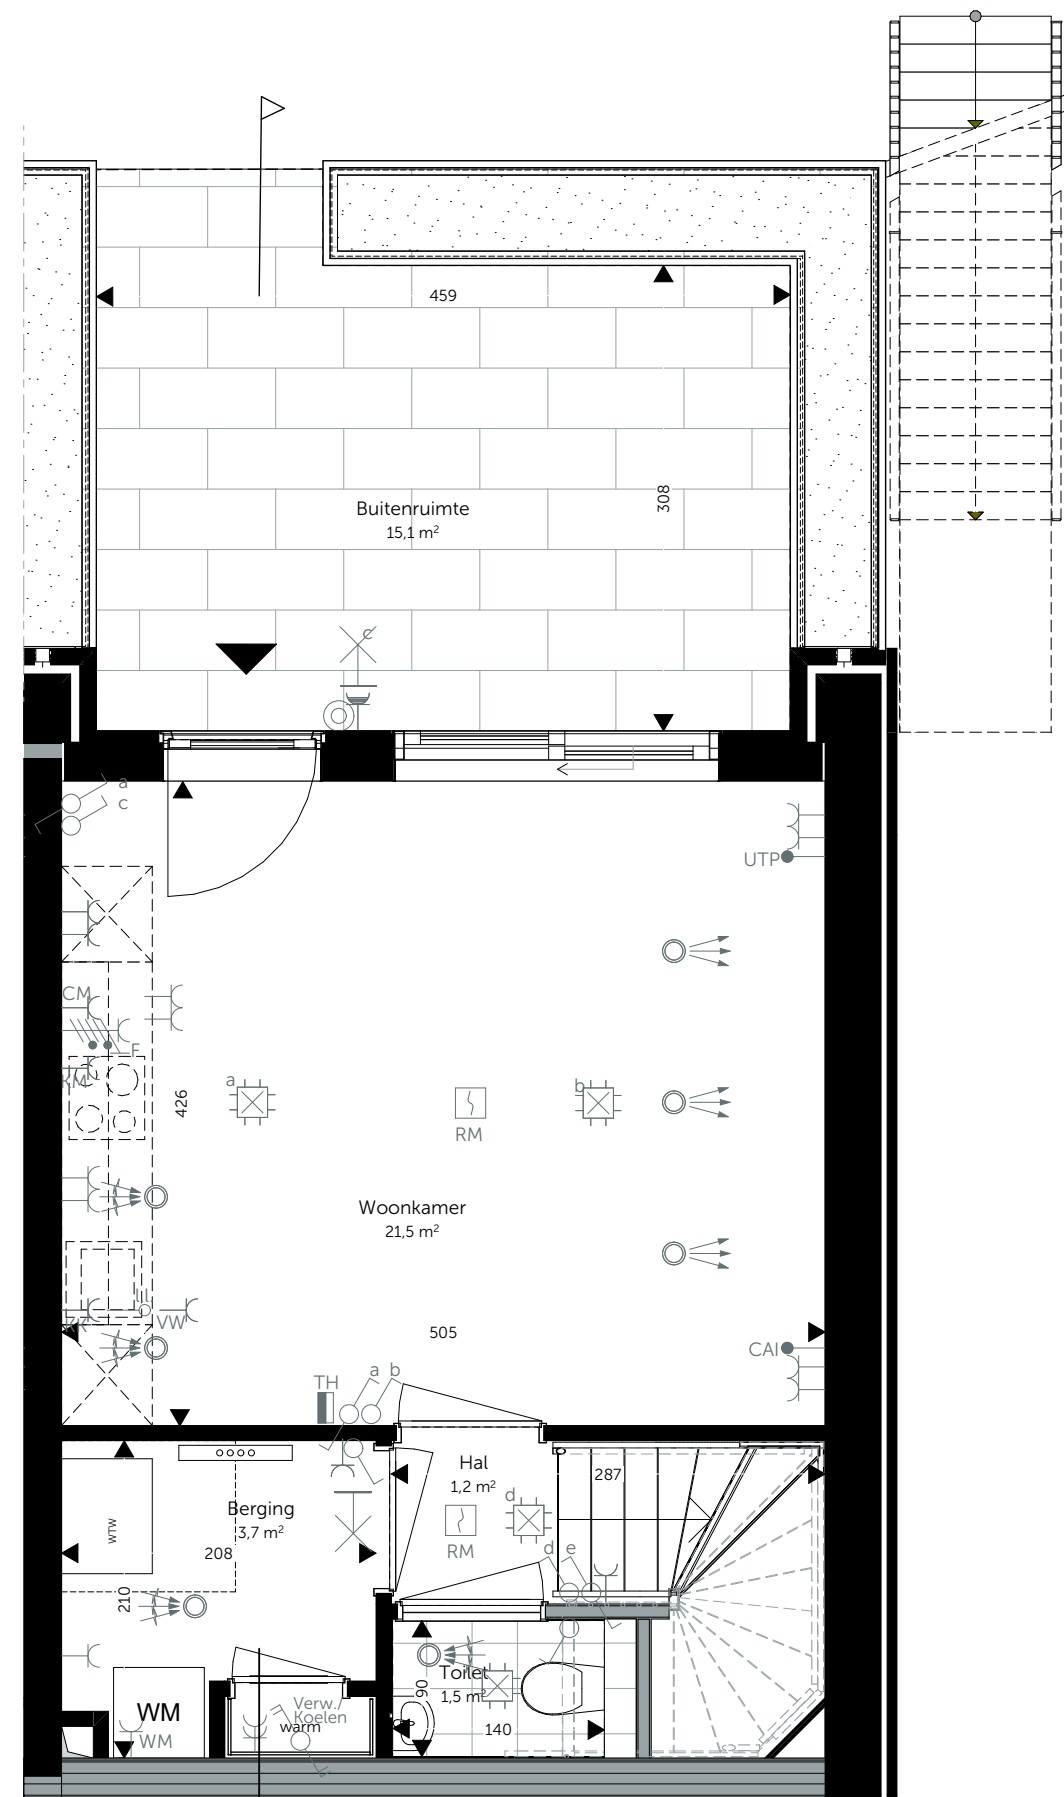

begane grond  
1:50

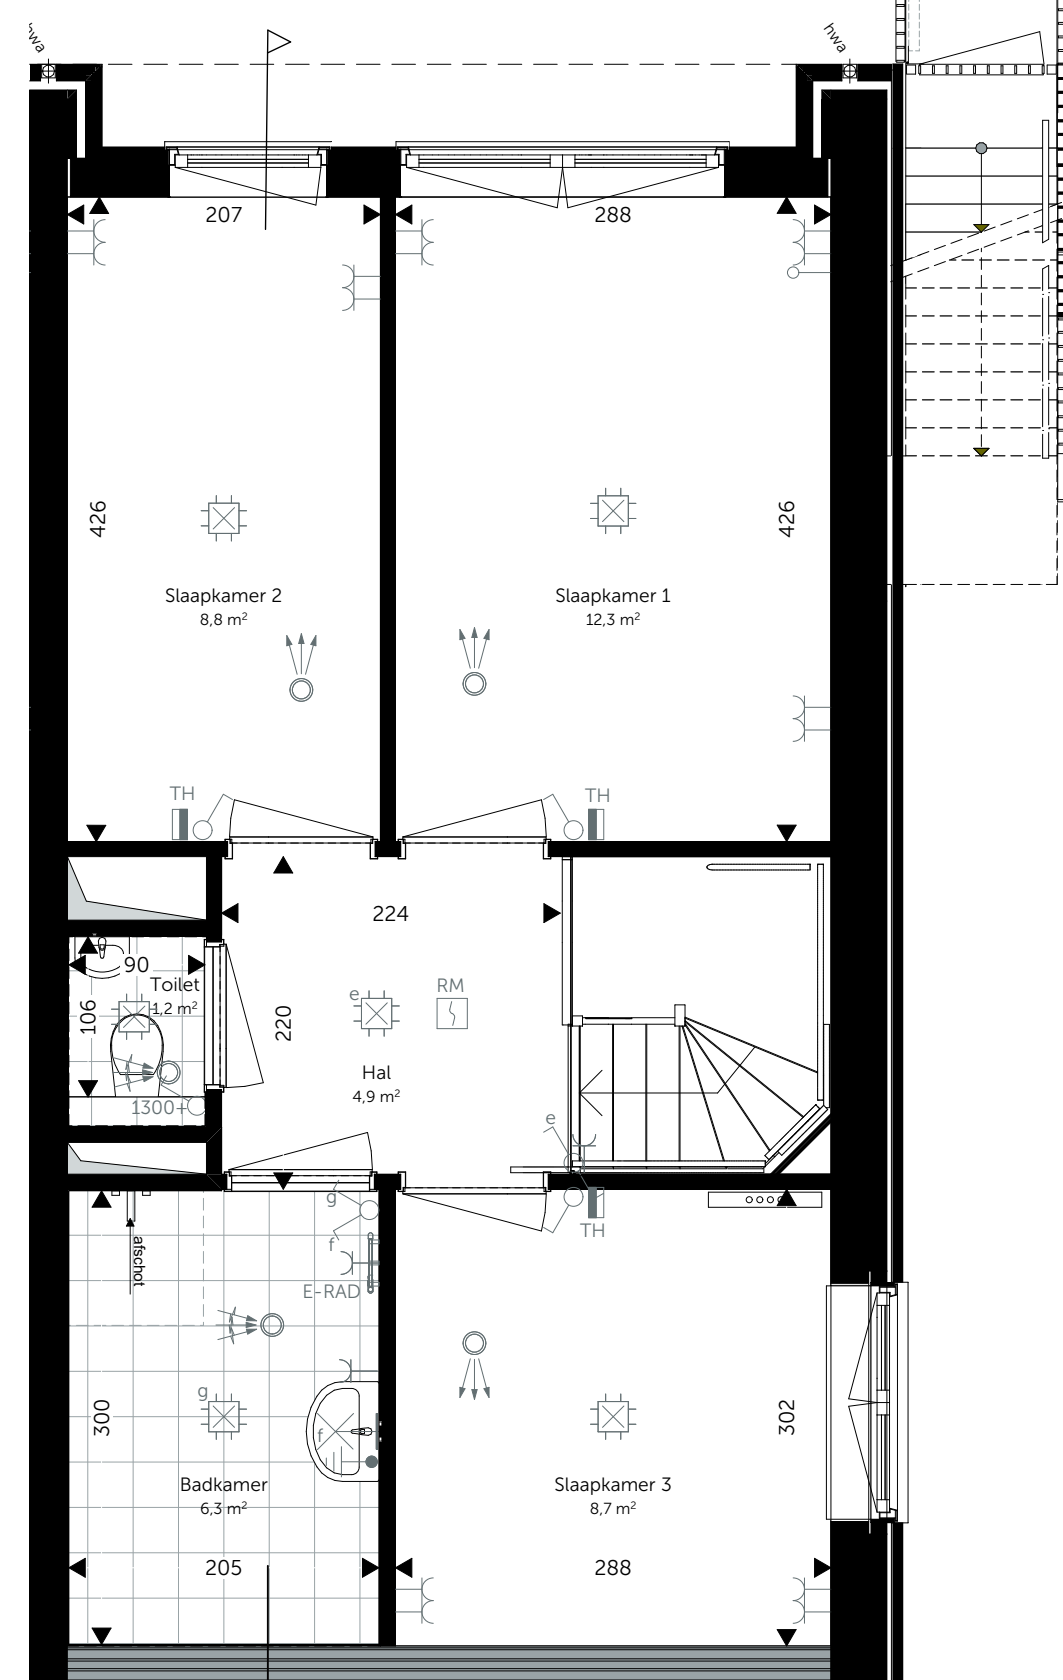

1e verdieping  
1:50

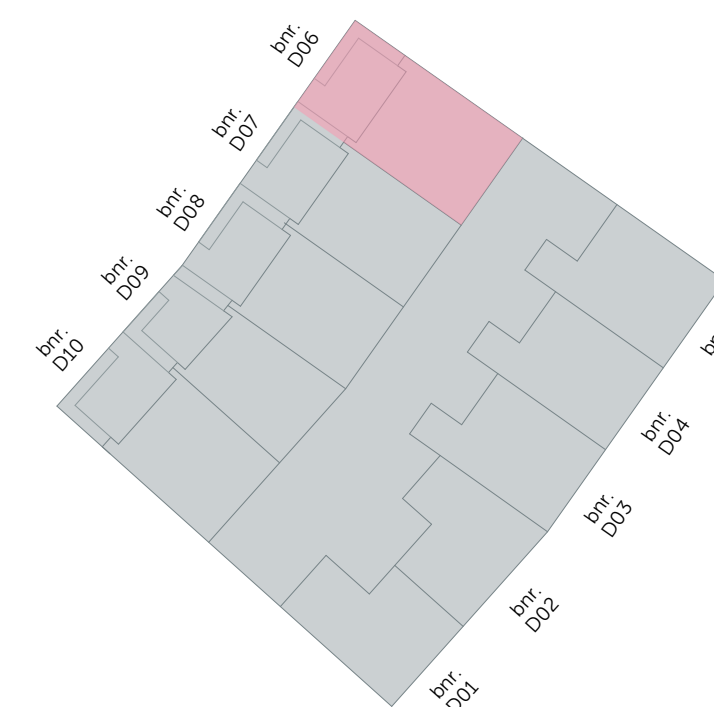

Woningtype: Maisonnette

**heijmans**

Oostmaalaan 71  
3063 AN, Rotterdam  
tel: 010 366 28 00  
www.heijmans.nl

OPDRACHTGEVER: Wite van Haemstedestraat 40  
3021 SZ, Rotterdam  
tel: 010 353 04 55  
info@roffaa.nl  
www.roffaa.nl

Architect: **roffaa**

BM specialist/  
Vrijstaand  
2671 JJ Naaldwijk  
tel: 0174 750 392  
office@mad.nl  
MAD.nl

PROJECT: Wonen in de Kuil  
ONDERDEEL:   
PROJECTNR: PRO-013  
FASE: Blok D  
DATUM: 07-02-2023  
SCHAAL: A1  
SCHAALEN: 1:50, 1:200, 1:100

Woningtype: GW T2 D01b  
Bouwnummer(s): D06

Algemeen:  
- alle (peil)maten betreffen circa maten in cm  
- alle groenvoorzieningen en afwerking tegels, sanitair en metselwerken zijn indicatief  
- posities pv-panelen, rookmelders, m.v. ventilaten en aanrijbeveiliging indicatief weergegeven  
- badkamer, toilet en voorzieningen installaties keuken conform 0-tekening  
- wandcontactdozen in meterkasten zijn bezet (b.v. techniek inruis)