



begane grond  
1:50




Achtergevel

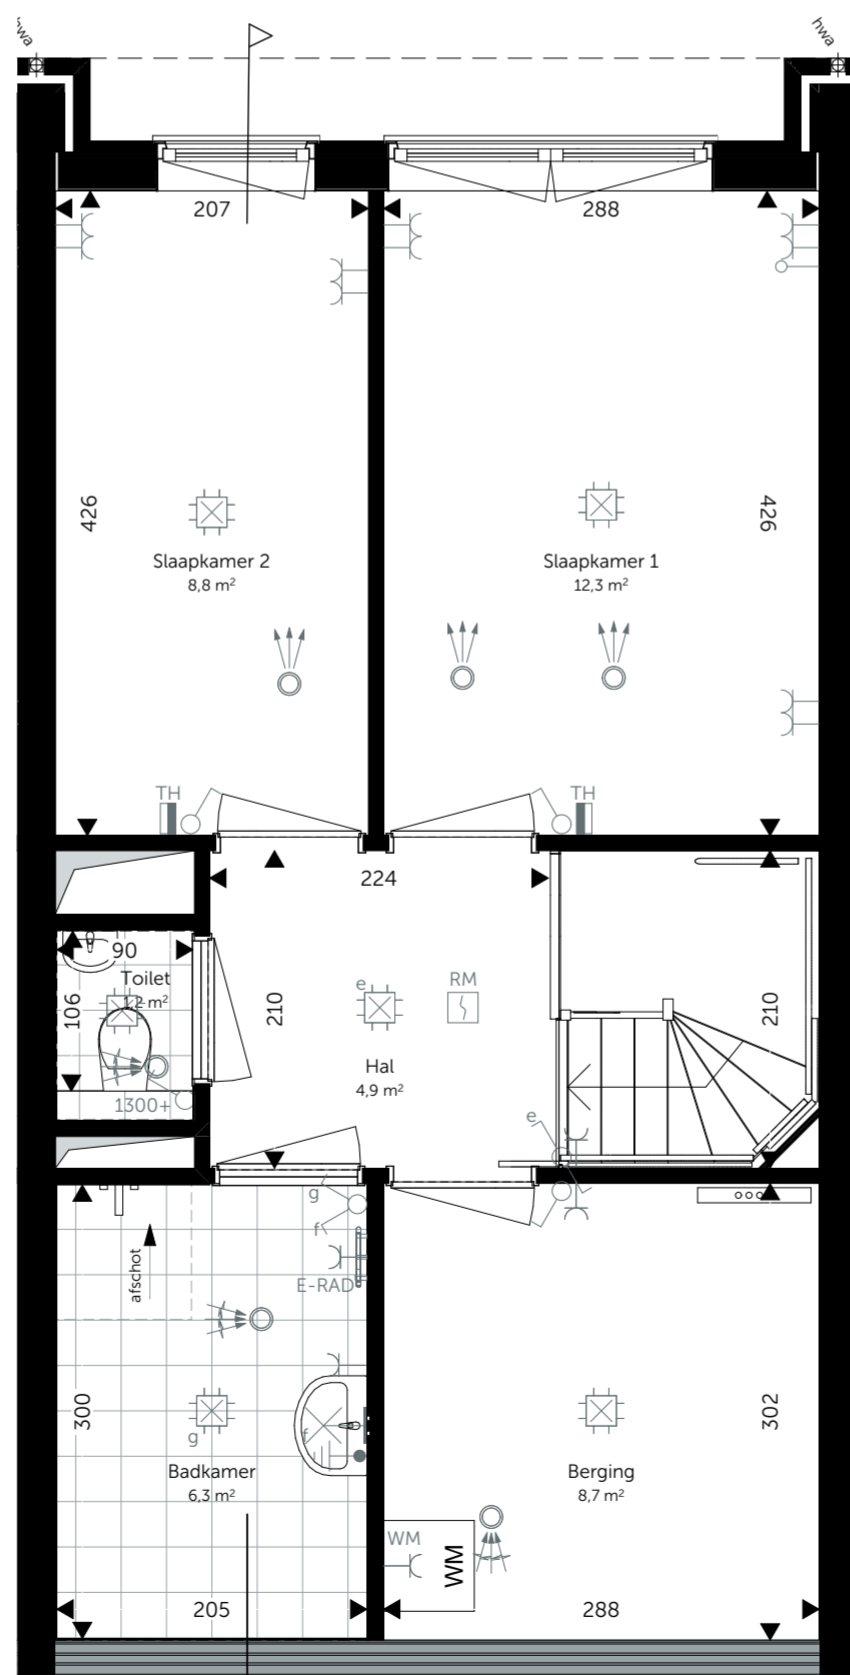

1e verdieping  
1:50

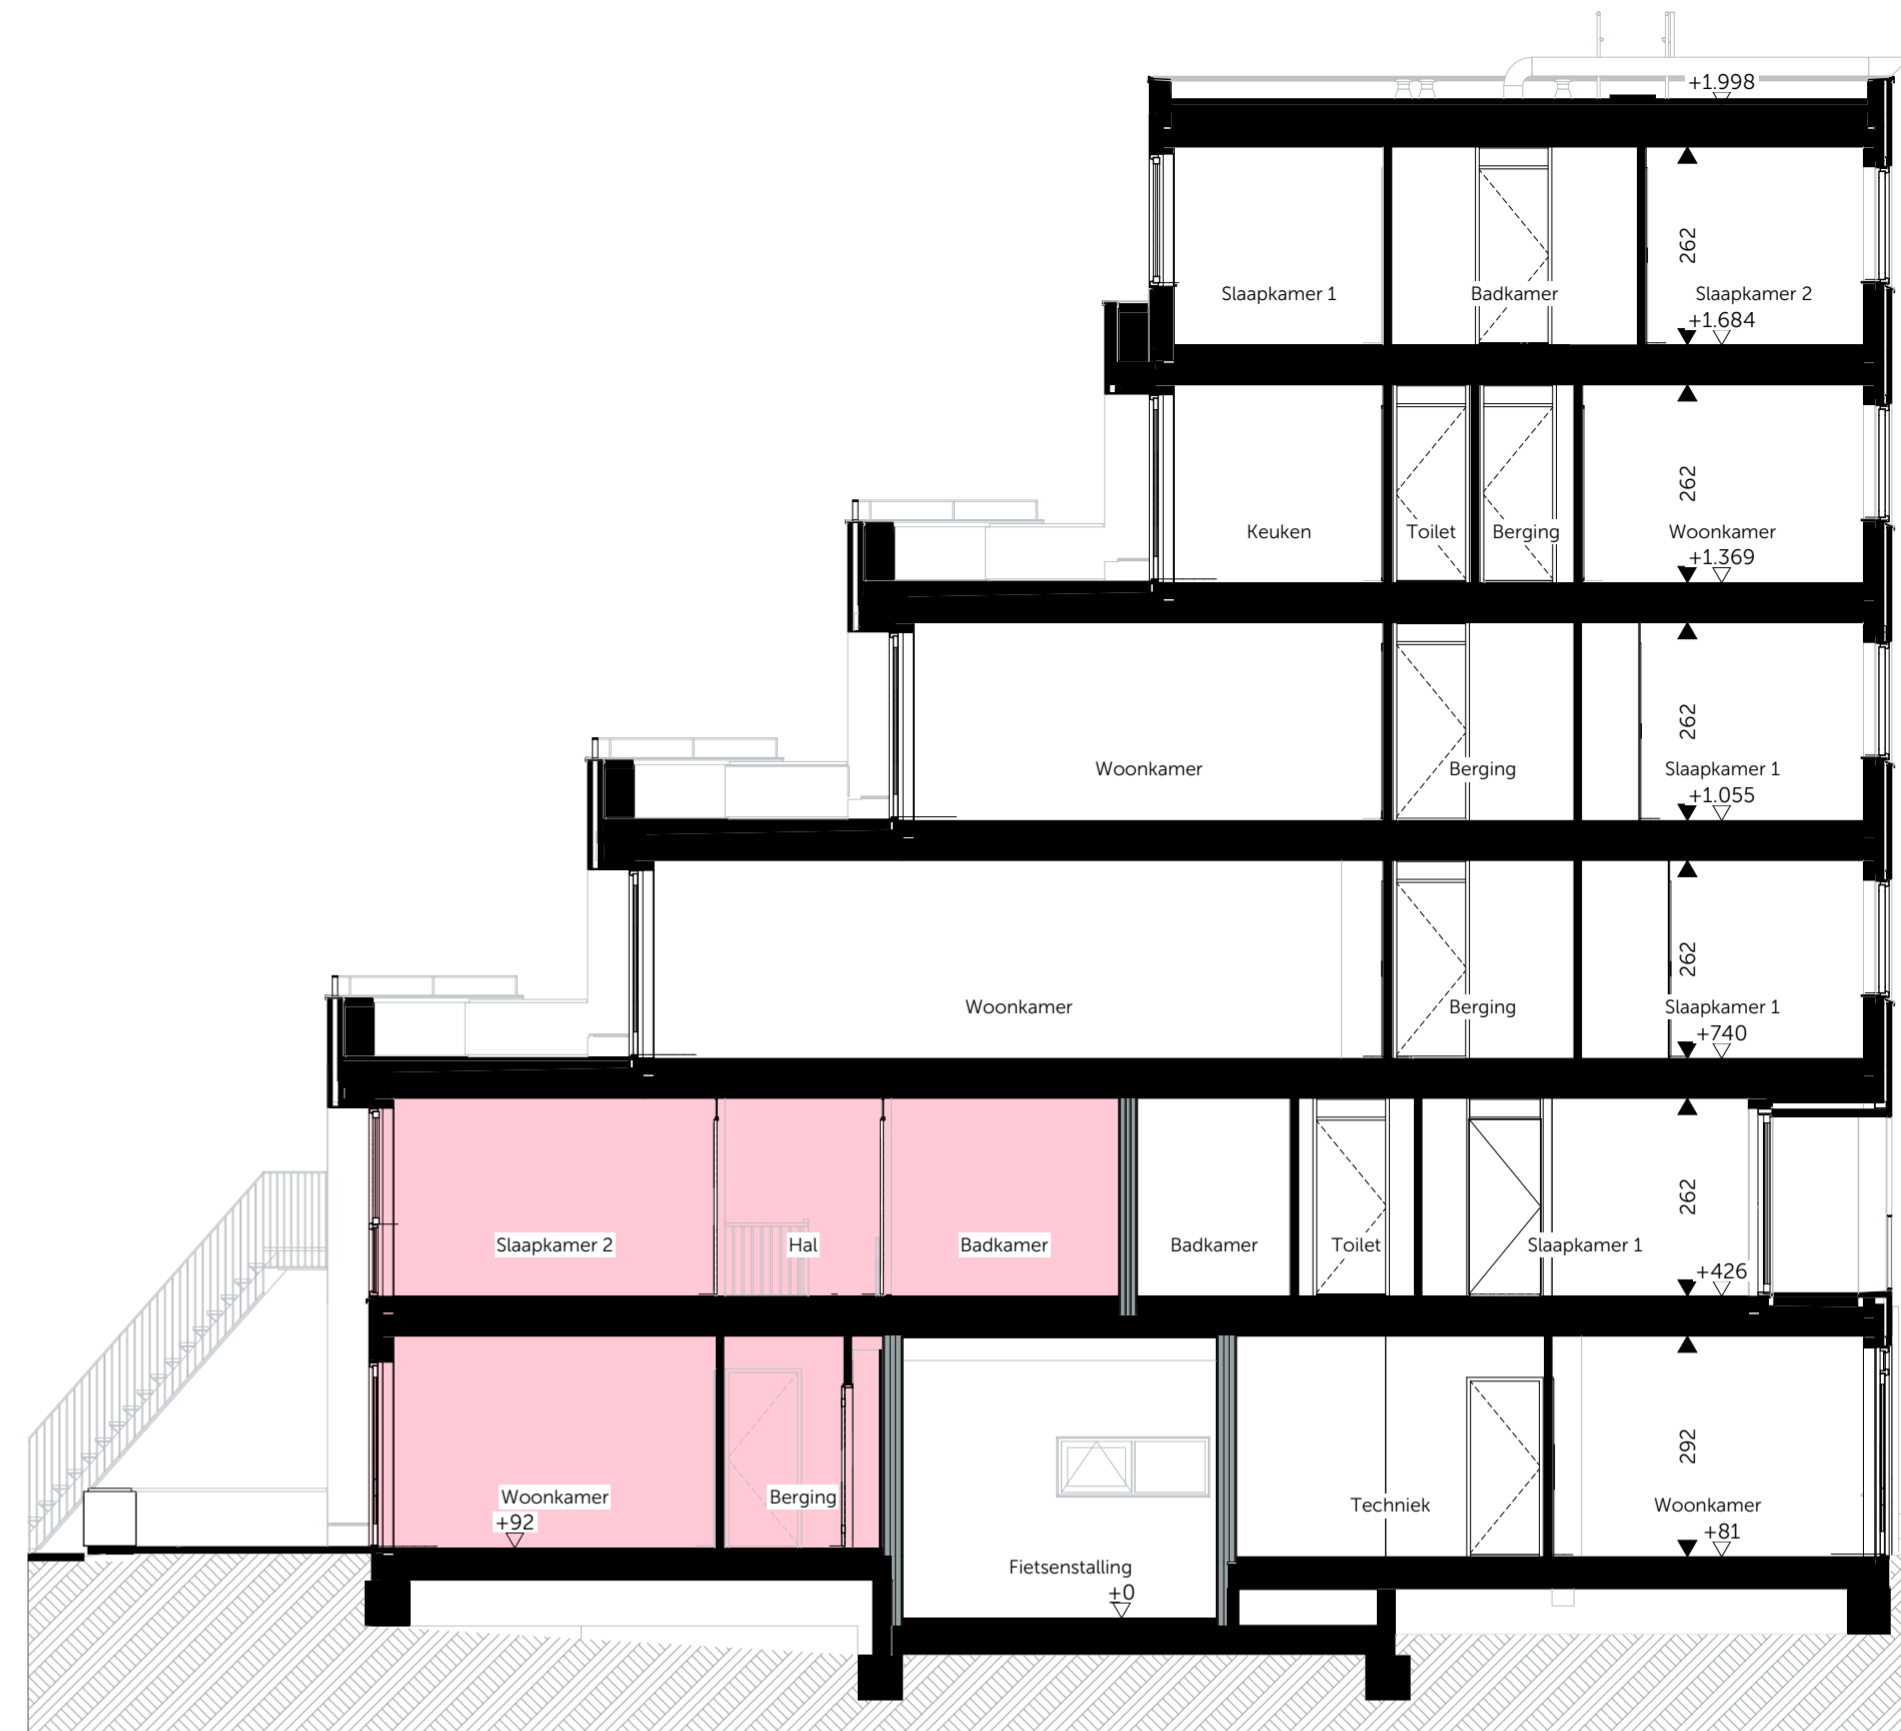

doorsnede  
1:100

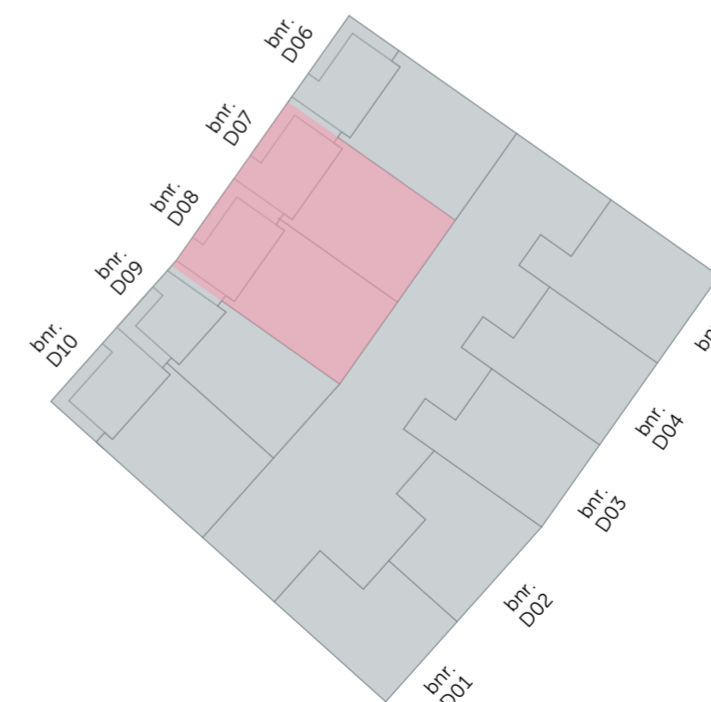

Algemeen:  
 - alle (peilmaten betreffen circamaten in cm  
 - alle groenvoorzieningen en afwerking tegels, sanitair en metselwerken zijn indicatief  
 - posities pv-panelen, rookmelders, m.v. ventilen en aanlijnbeveiliging indicatief weergegeven  
 - badkamer, toilet en voorzieningen installaties keuken conform 0-tekening  
 - wandcontactdozen in meterkasten zijn bezet t.b.v. techniek (nuts)

Woningtype: Maisonnette

**heijmans**

Oostmaaslaan 71  
3063 AN, Rotterdam  
tel: 010 266 28 00  
www.heijmans.nl

OPDRACHTGEVER:

Architect: Witte van Haemstedestraat 40  
3021 SZ, Rotterdam  
tel: 010 333 04 55  
info@roffaa.nl  
www.roffaa.nl



BIM specialist/  
Engineering  
's Gravenzandseweg 39  
2671 JJ Naaldwijk  
tel: 0174 750 392  
office@mad.nl  
MAD.nl

FORMAAT: SCHAAL:  
A2 1:50, 1:200, 1:100

PROJECT:

Wonen in de Kuil

FASE:

Blok D

DATUM:

07-02-2023

PROJECTNR:

PRO-013

ONDERDEEL:

Woningtype: GGW T2 D01a

TEKENING:

Bouwnummer(s): D07 en D08

VK-Z-469