






Voorgevel

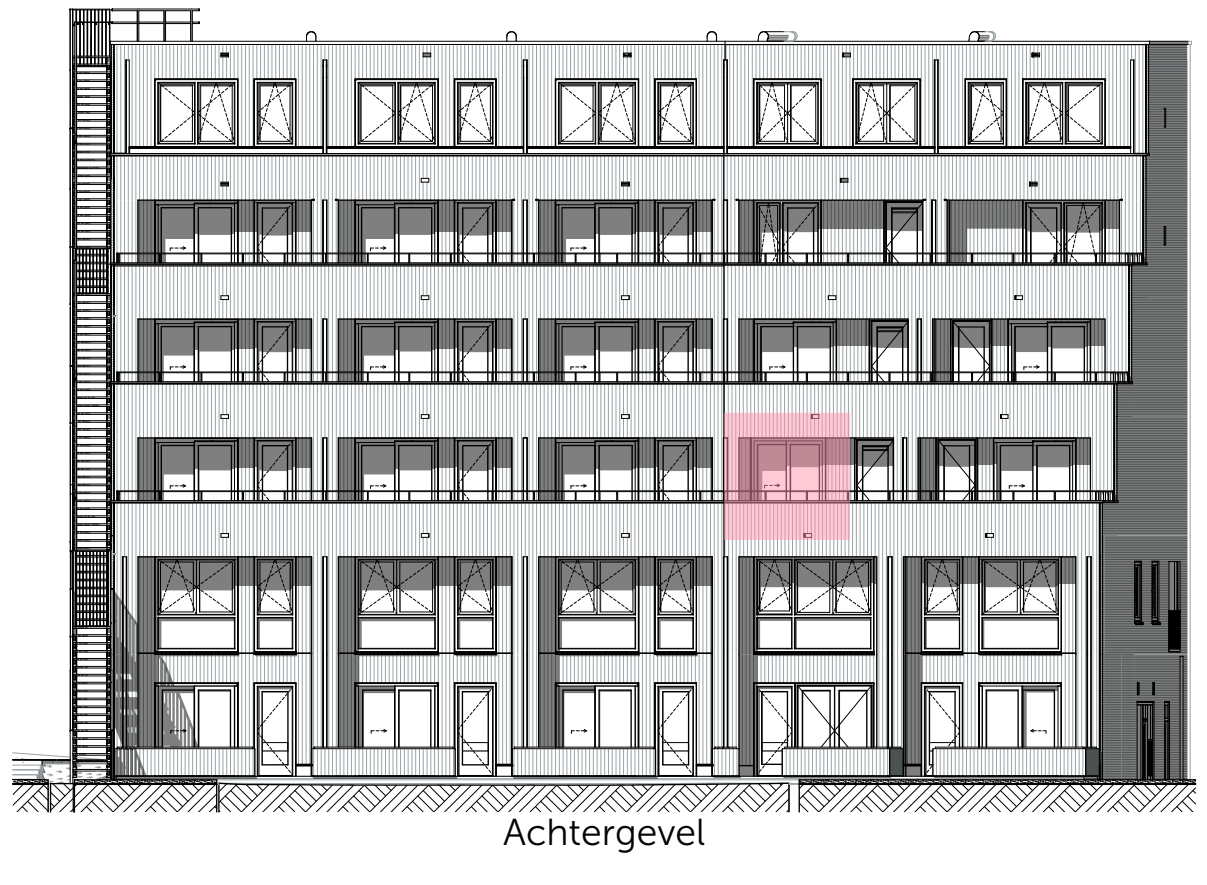


Achtergevel

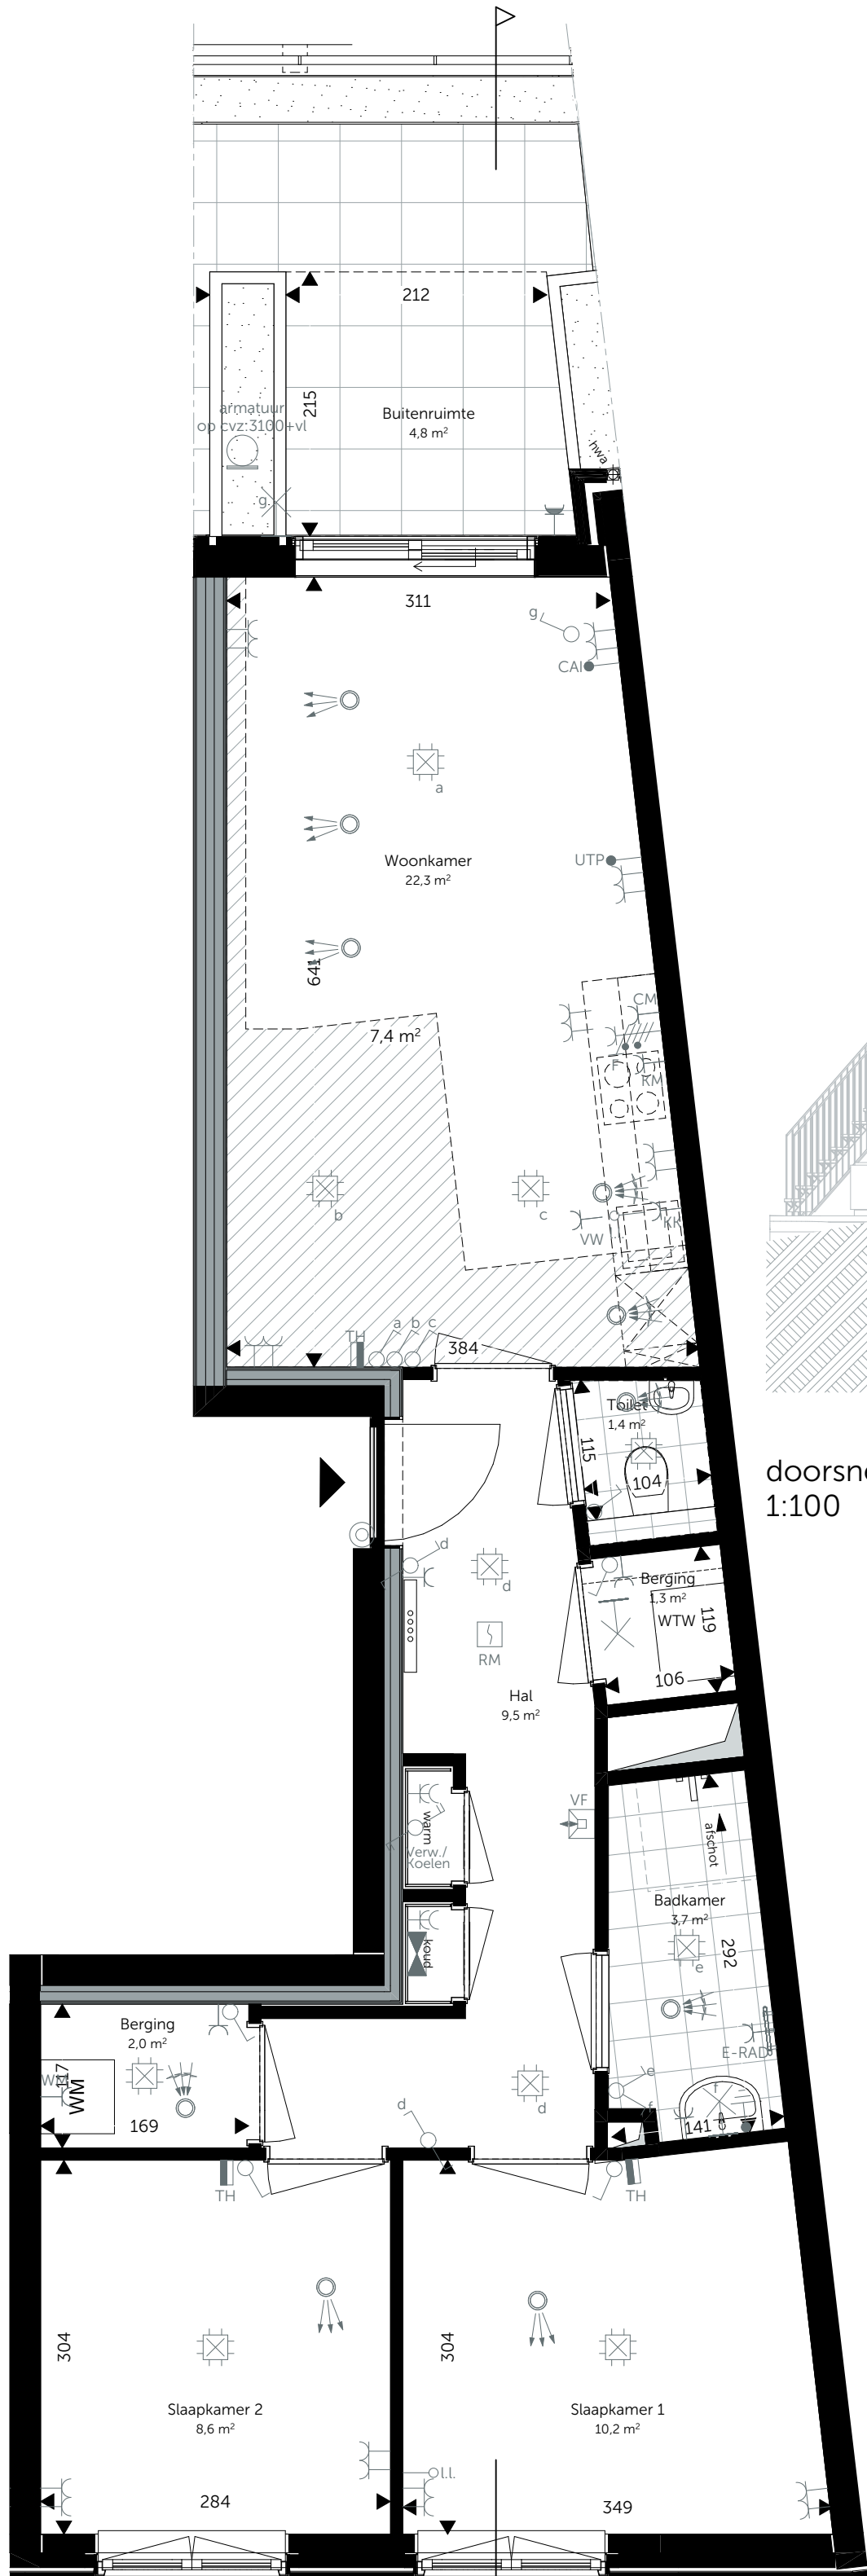

2e verdieping
1:50

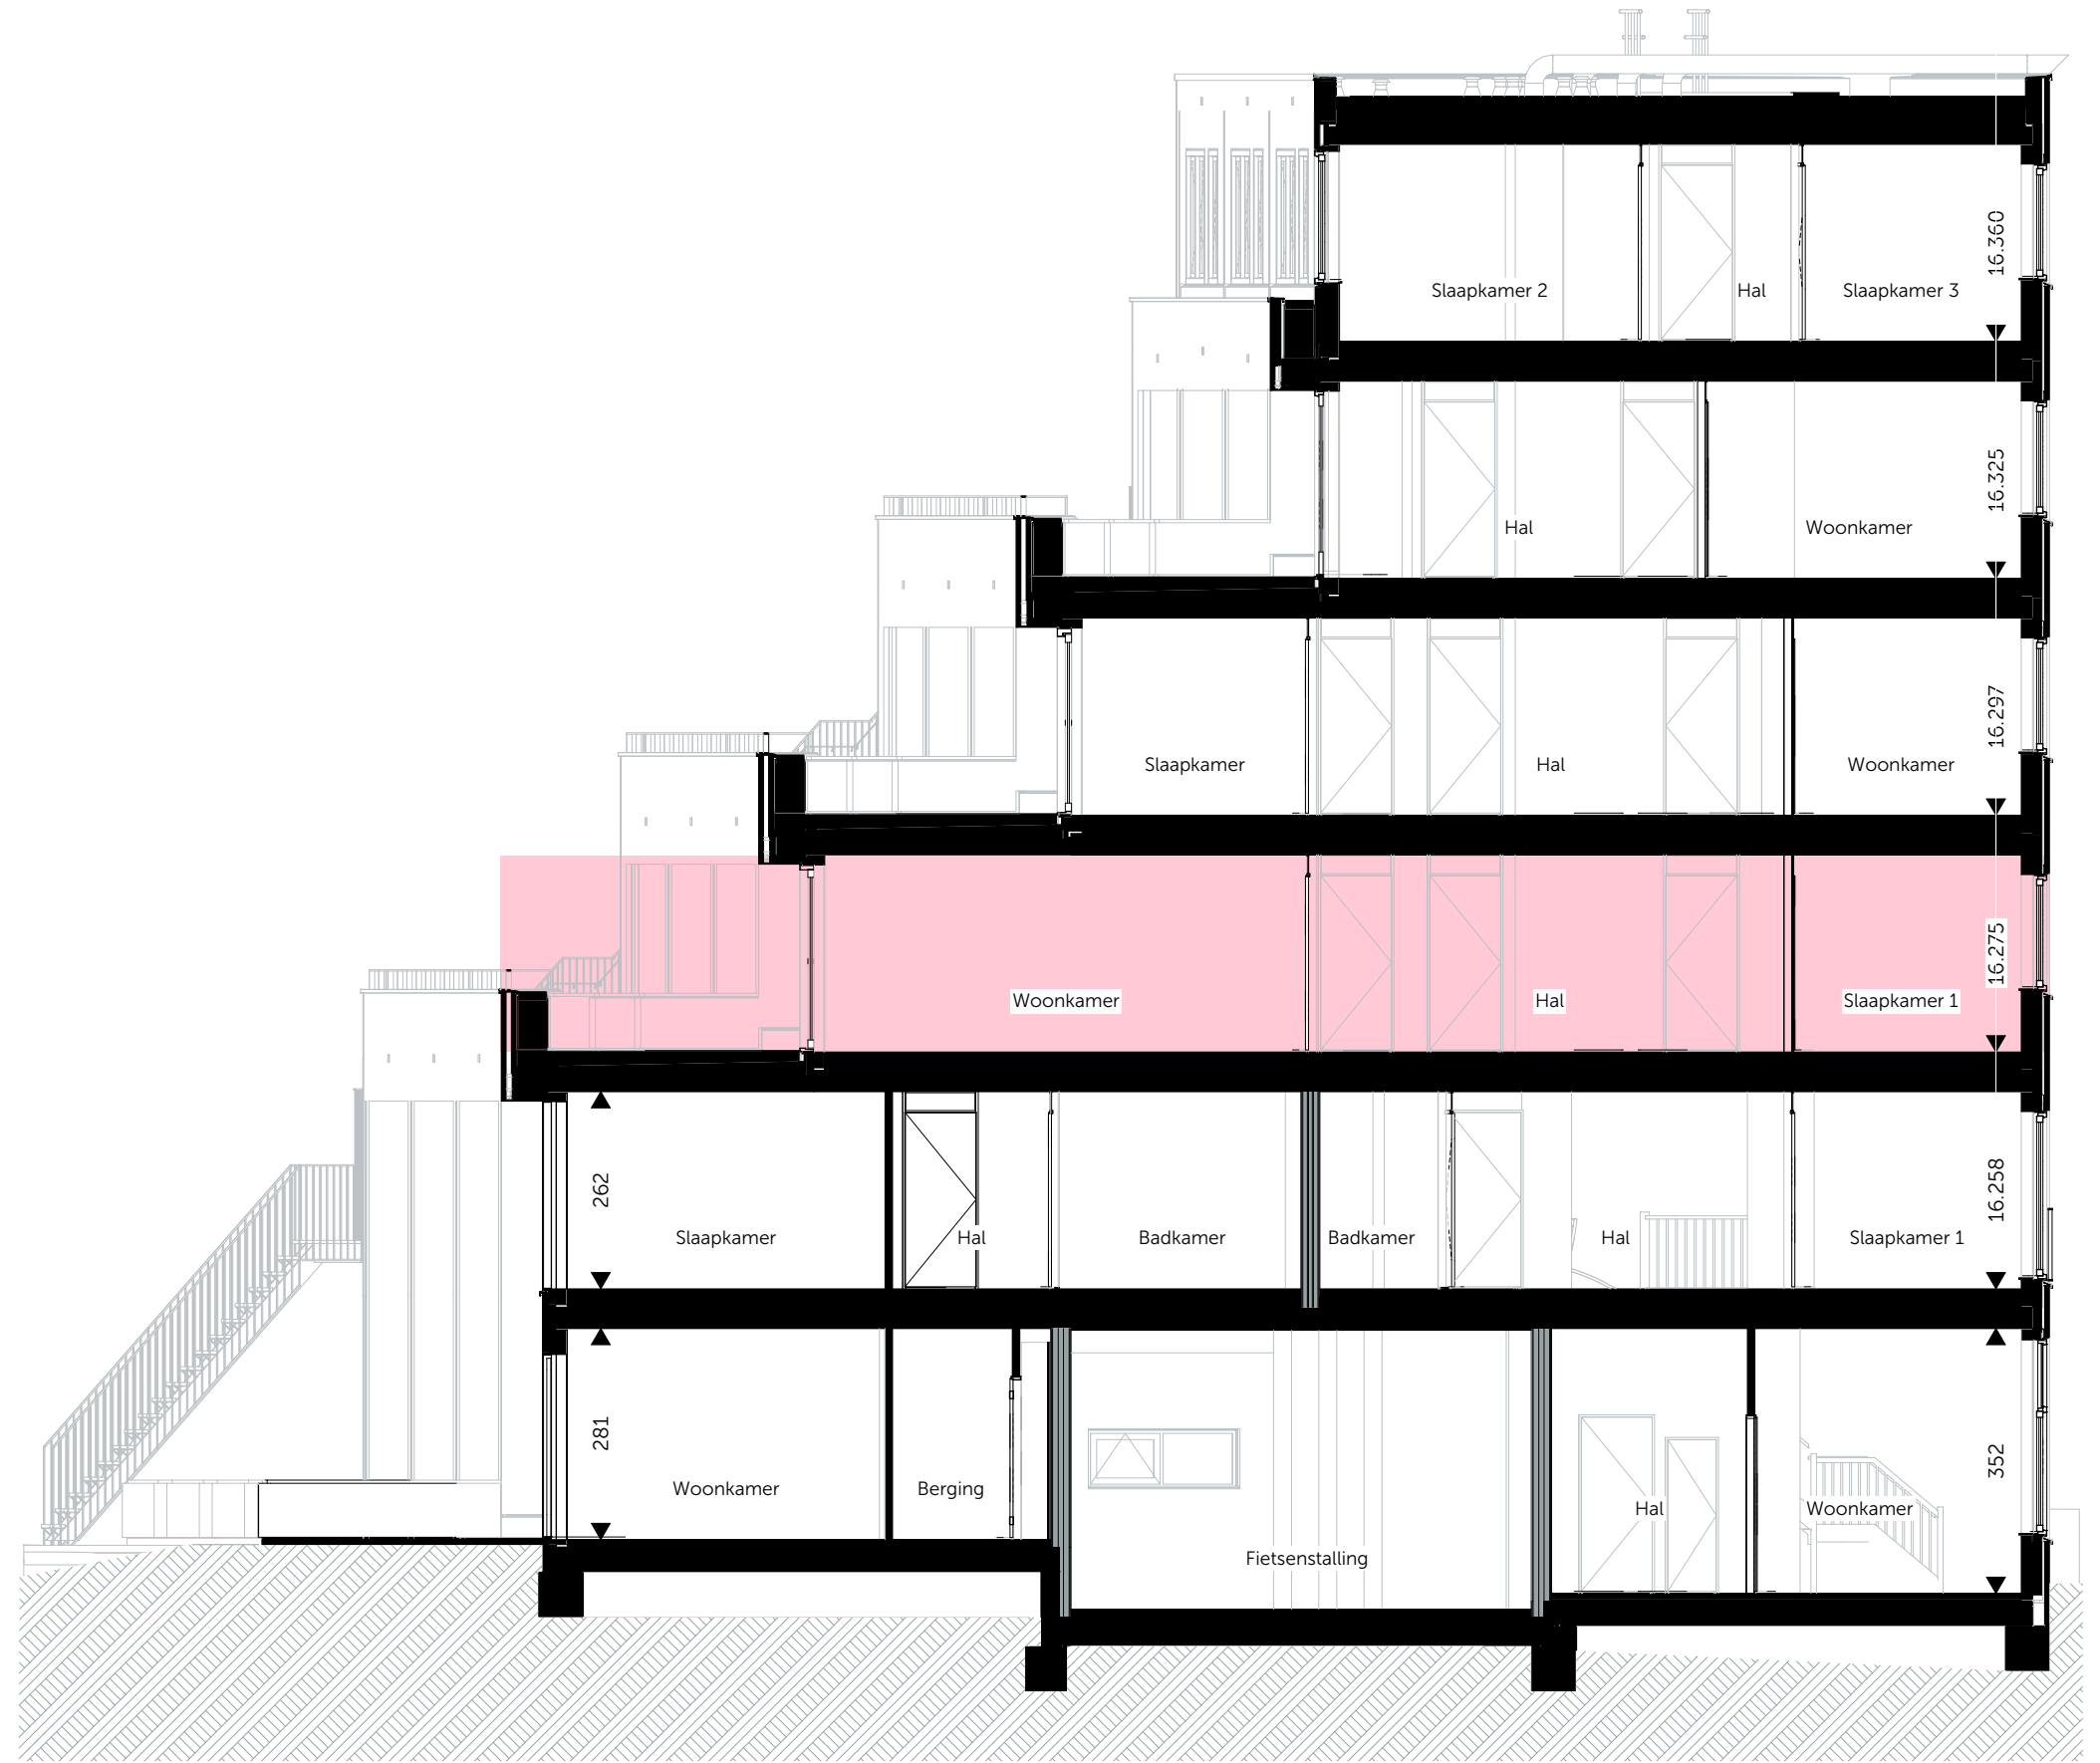

doorsnede
1:100

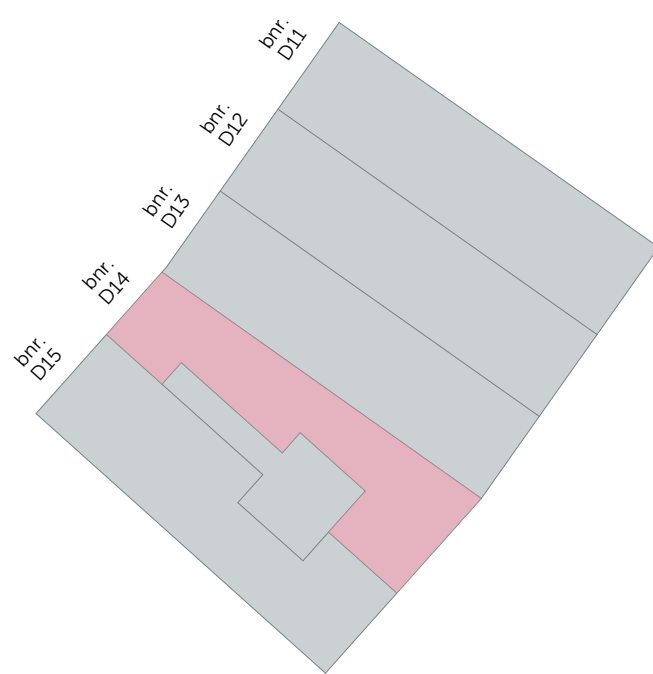

Algemeen:
 - alle (peil)maten betreffen circamaten in cm
 - alle groenvoorzieningen en afwerking tegels, sanitair en metselwerken zijn indicatief
 - posities pv-panelen, rookmelders, m.v. ventielen en aanlijnbeveiliging indicatief weergegeven
 - badkamer, toilet en voorzieningen installaties keuken conform O-tekening
 - wandcontactdozen in meterkasten zijn bezet t.b.v. techniek (nuts)

Woningtype: Appartement

heijmans

Oostmaaslaan 71
 3063 AN, Rotterdam
 tel: 010 266 28 00
 www.heijmans.nl

OPDRACHTGEVER:

Witte van Haemstedestraat 40
 3021 SZ, Rotterdam
 tel: 010 333 04 55
 info@roffaa.nl
 www.roffaa.nl

roffaa

BIM specialist/
 Engineering
 's Gravenzandseweg 39
 2671 JJ Naaldwijk
 tel: 0174 750 392
 office@mad.nl
 MAD.nl

FORMAAT: SCHAAL:
 A2 1:50, 1:200, 1:100

PROJECT:

Wonen in de Kuil

FASE: DATUM: PROJECTNR:
 Blok D 07-02-2023 PRO-013

ONDERDEEL:

Woningtype: APP T1 D02

TEKENING:

Bouwnummer(s): D14

VK-Z-474