



Voorgevel




Achtergevel

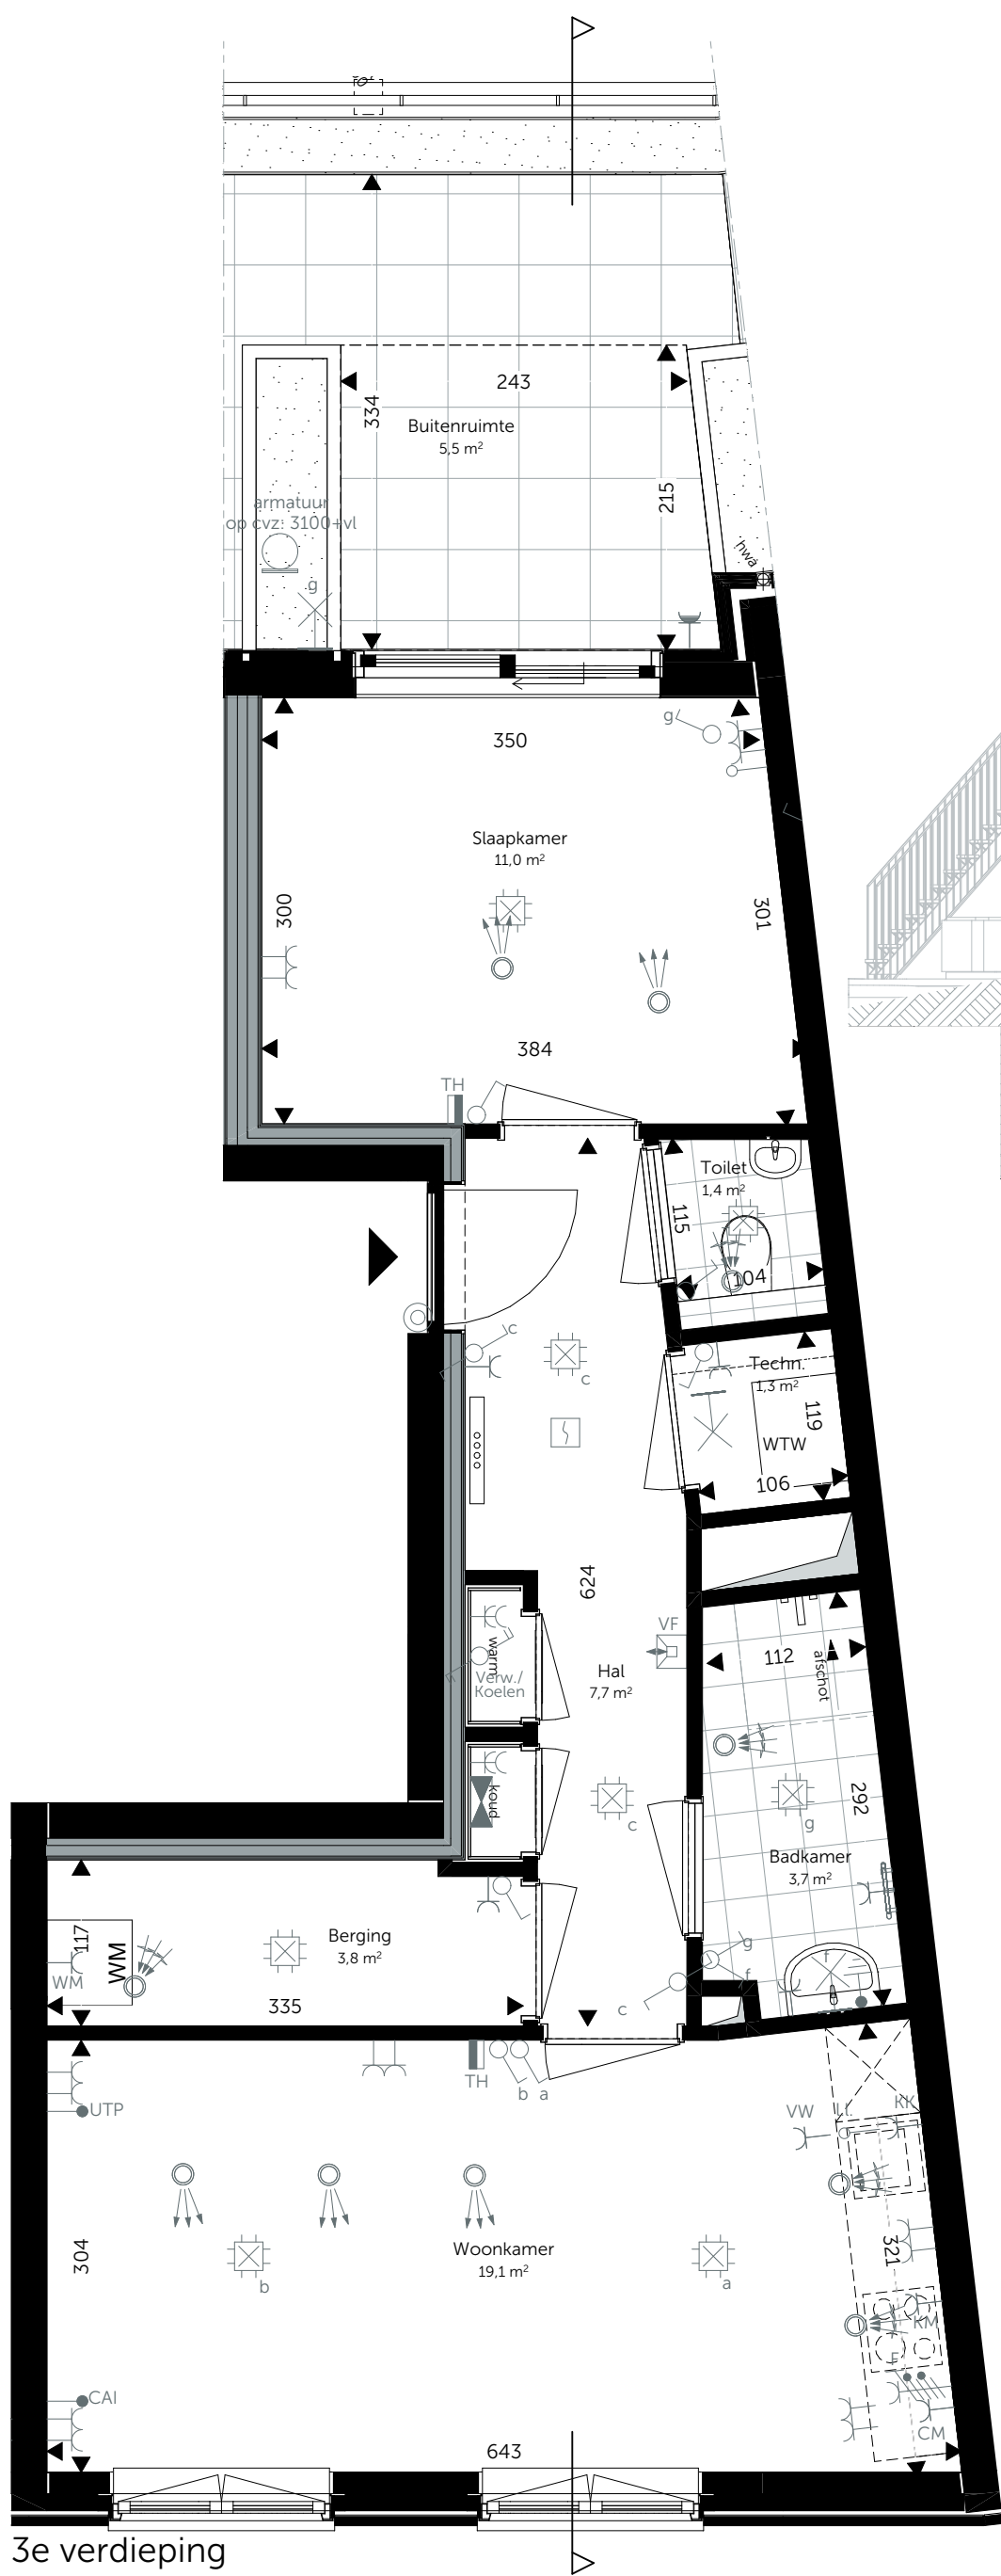

3e verdieping  
1:50

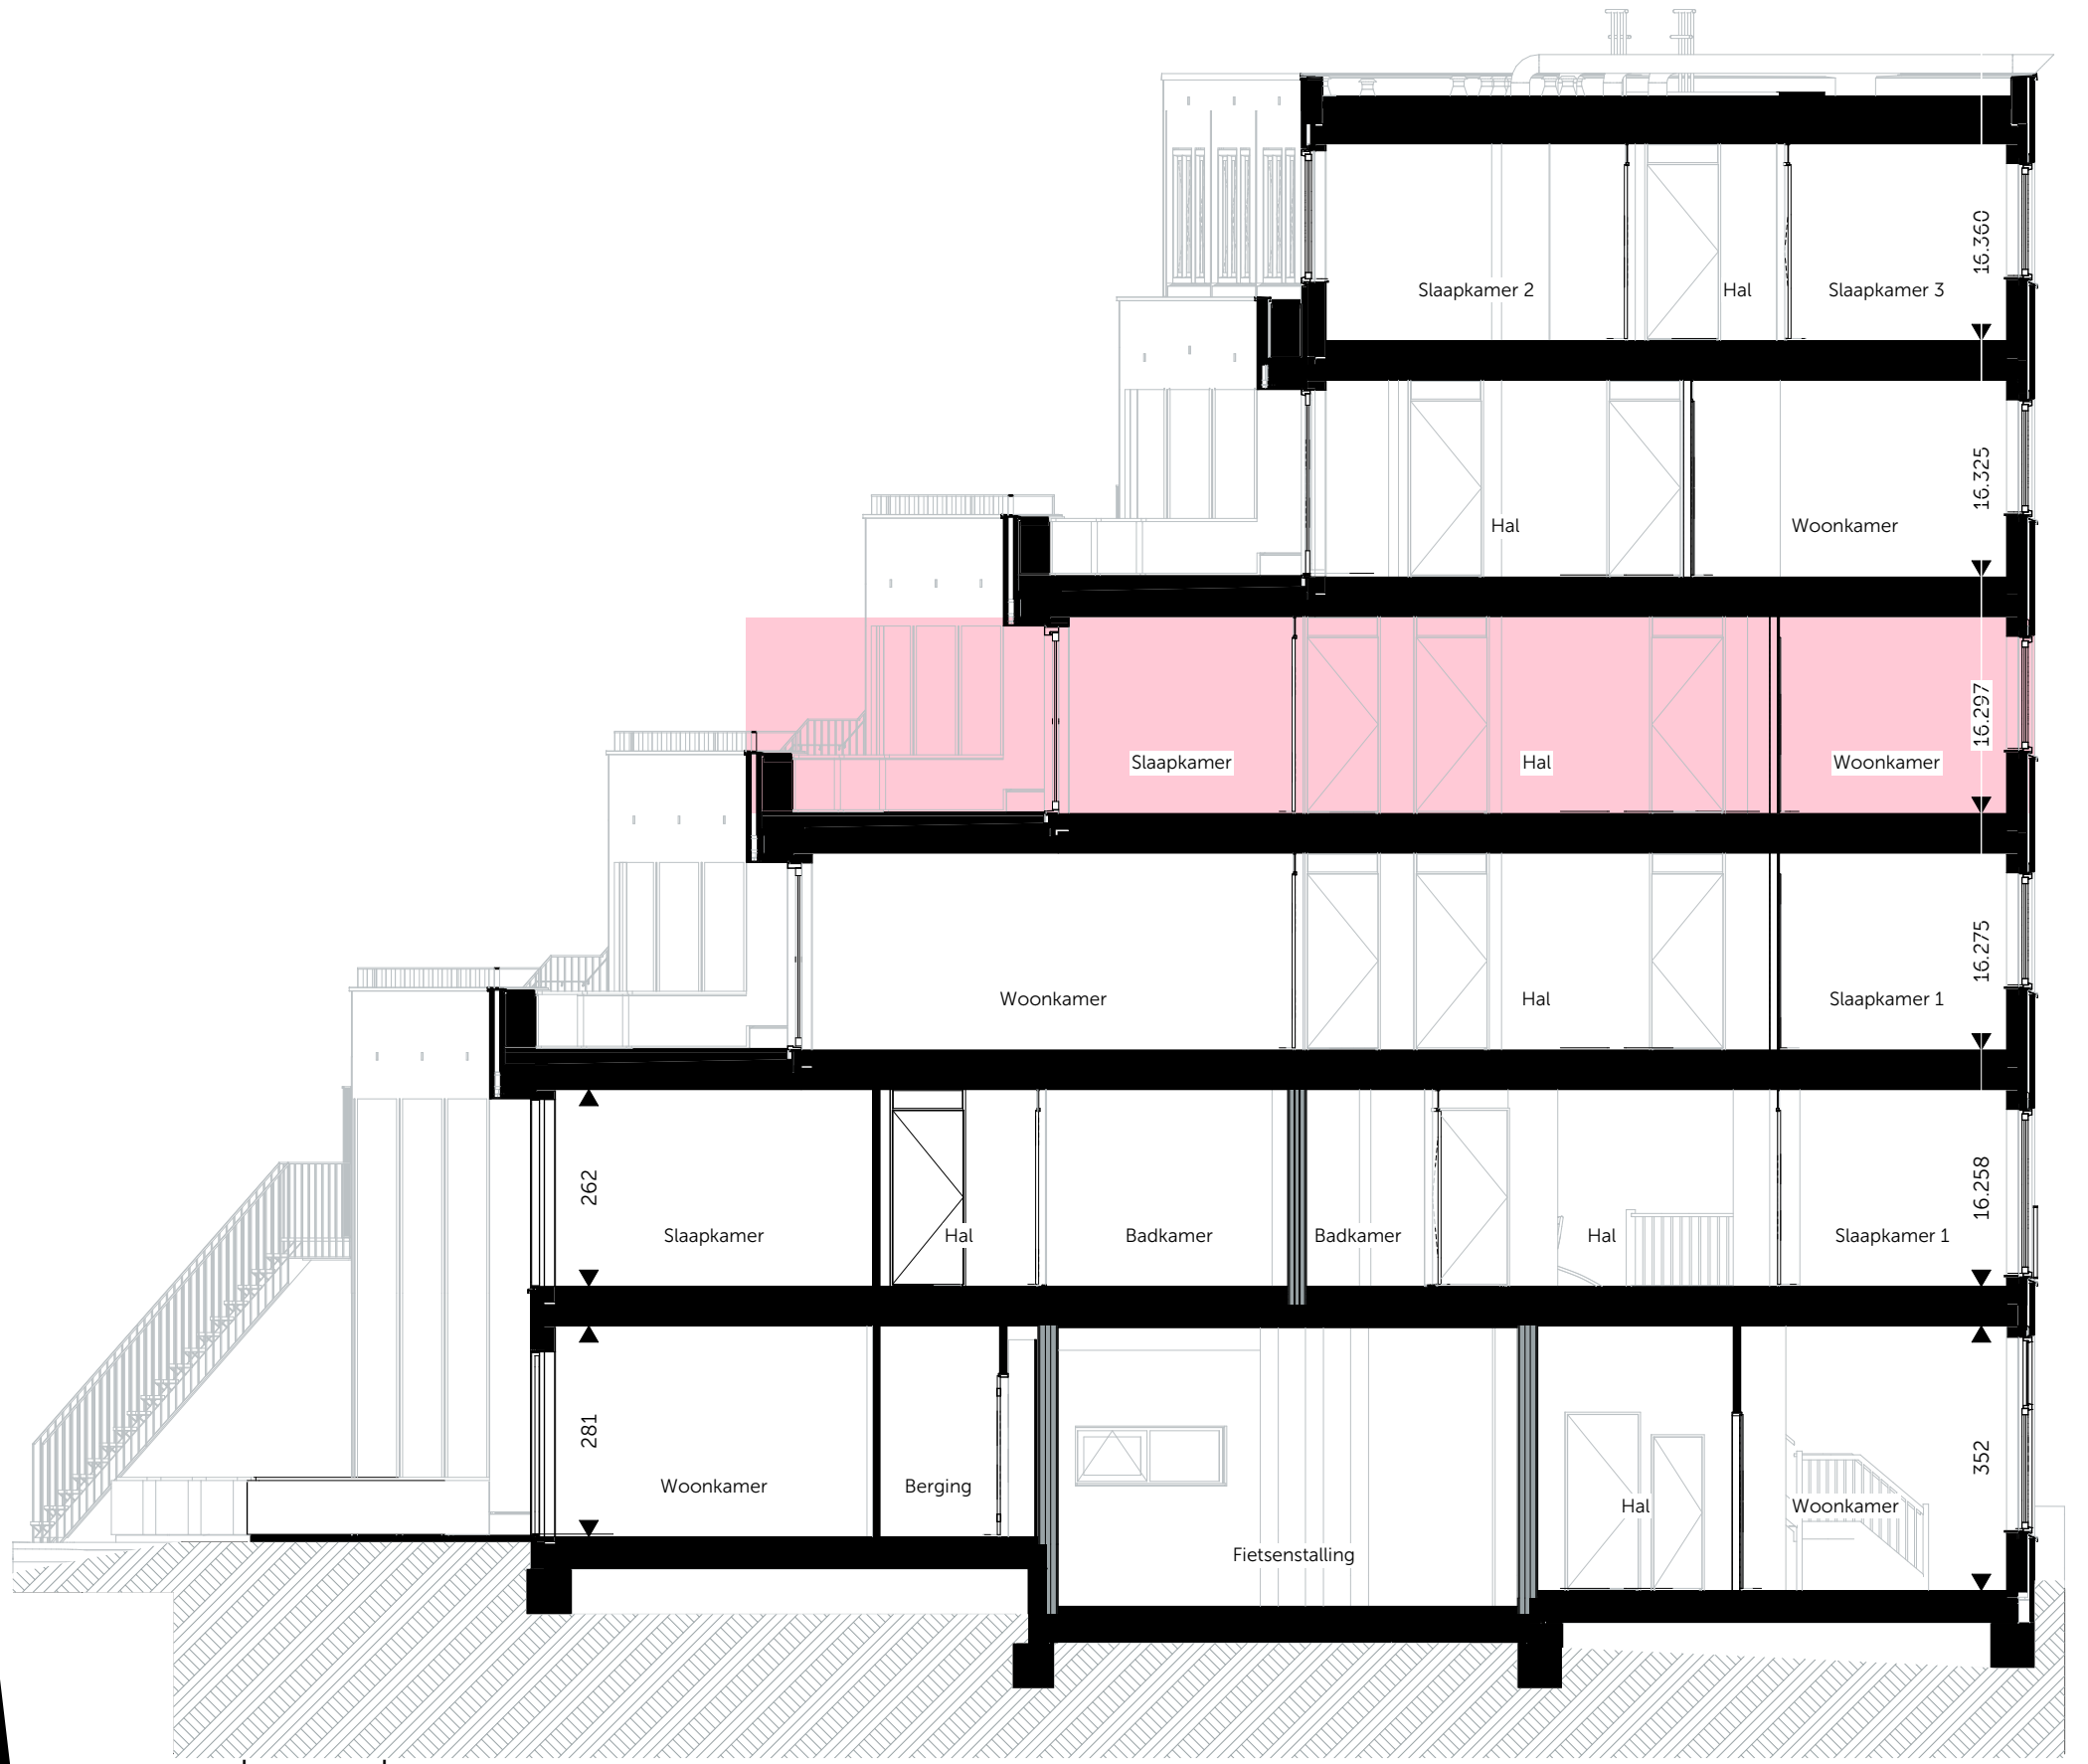

doorsnede  
1:100

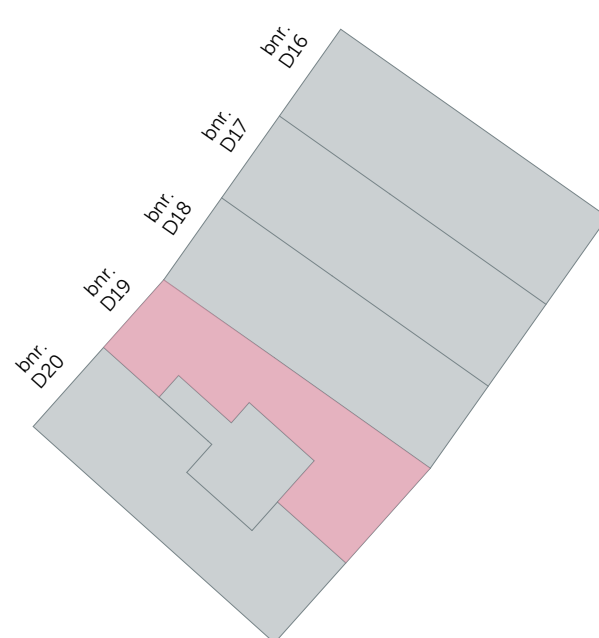

Algemeen:  
 - alle (peil)maten betreffen circamaten in cm  
 - alle groenvoorzieningen en afwerking tegels, sanitair en metselwerken zijn indicatief  
 - posities pv-panelen, rookmelders, m.v. ventilen en aanlijnbeveiliging indicatief weergegeven  
 - badkamer, toilet en voorzieningen installaties keuken conform 0-tekening  
 - wandcontactdozen in meterkasten zijn bezet t.b.v. techniek (nuts)

Woningtype: Appartement

**heijmans**

Oostmaaslaan 71  
 3063 AN, Rotterdam  
 tel: 010 266 28 00  
 www.heijmans.nl

OPDRACHTGEVER:

Architect: Witte van Haemstedestraat 40  
 3021 SZ, Rotterdam  
 tel: 010 333 04 55  
 info@roffaa.nl  
 www.roffaa.nl

**roffaa**

BIM specialist/  
 Engineering  
 's Gravenzandseweg 39  
 2671 JJ Naaldwijk  
 tel: 0174 750 392  
 office@mad.nl  
 MAD.nl

FORMAAT: SCHAAL:  
 A2 1:50, 1:200, 1:100

PROJECT:

Wonen in de Kuil

FASE: DATUM: PROJECTNR:  
 Blok D 07-02-2023 PRO-013

ONDERDEEL:

Woningtype: APP T1 D05

TEKENING:

Bouwnummer(s): D19

VK-Z-478