






Voorgevel

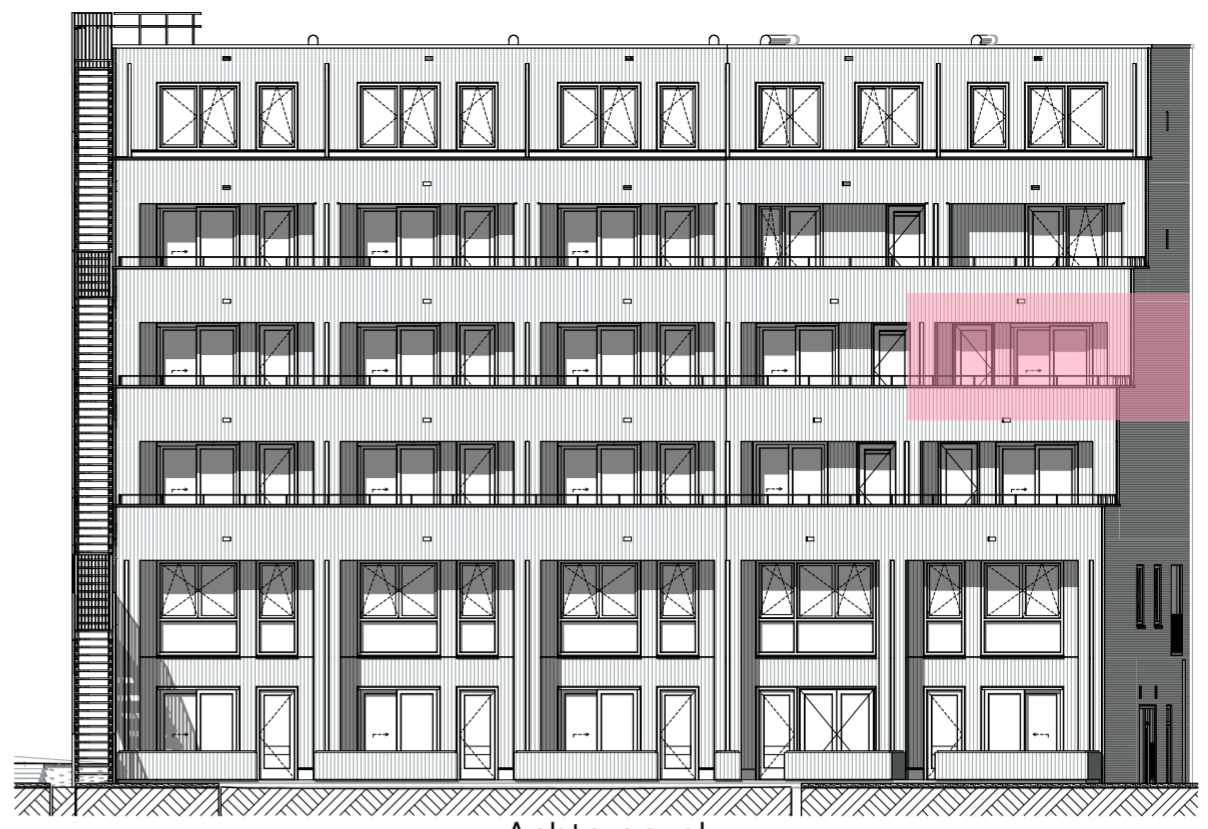


Achtergevel

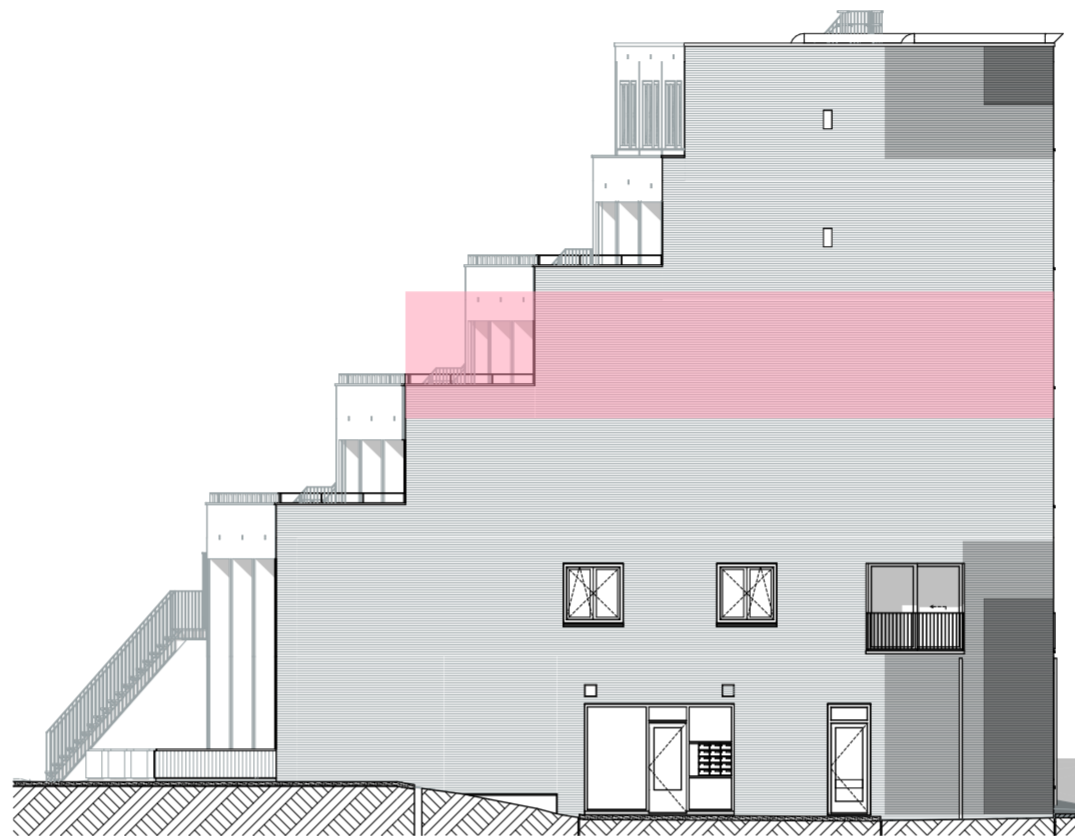


Linker zijgevel

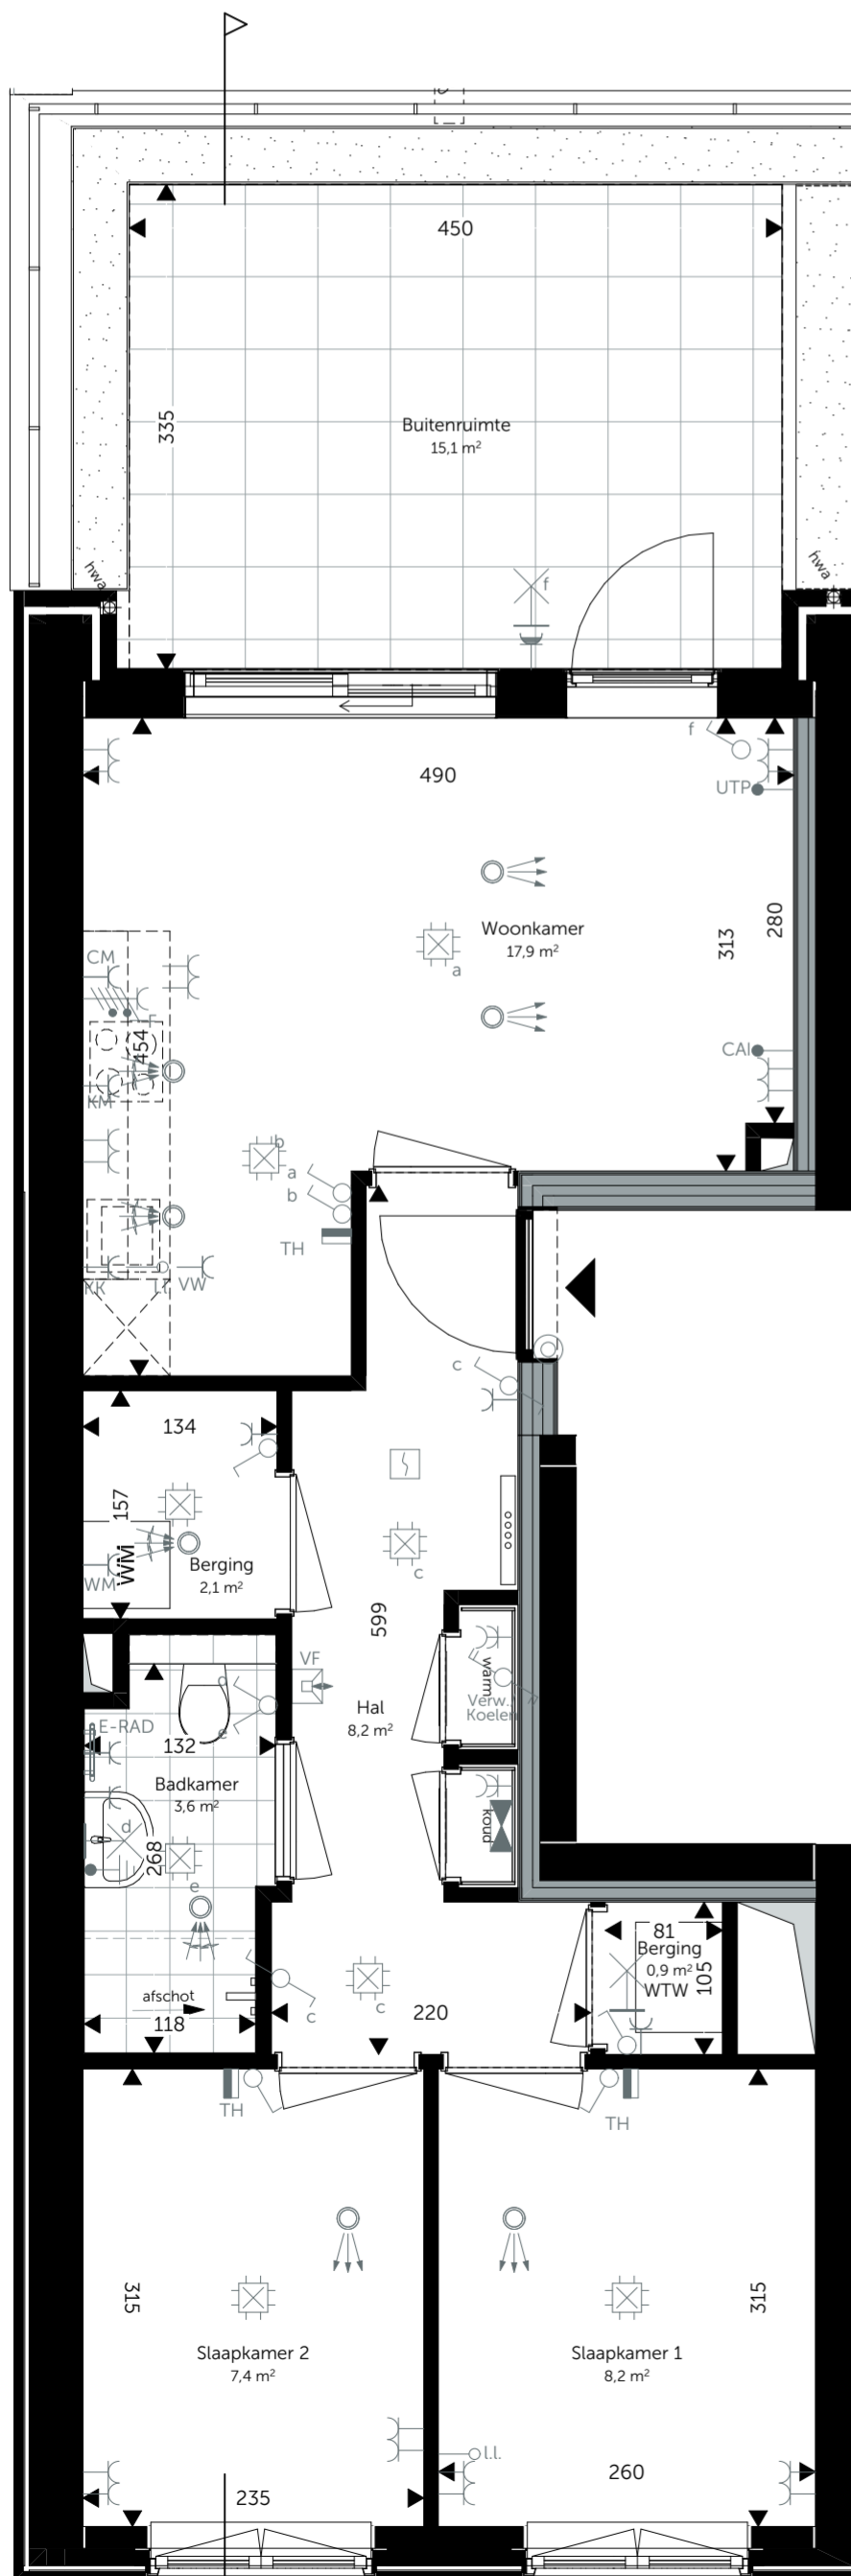

3e verdieping
1:50

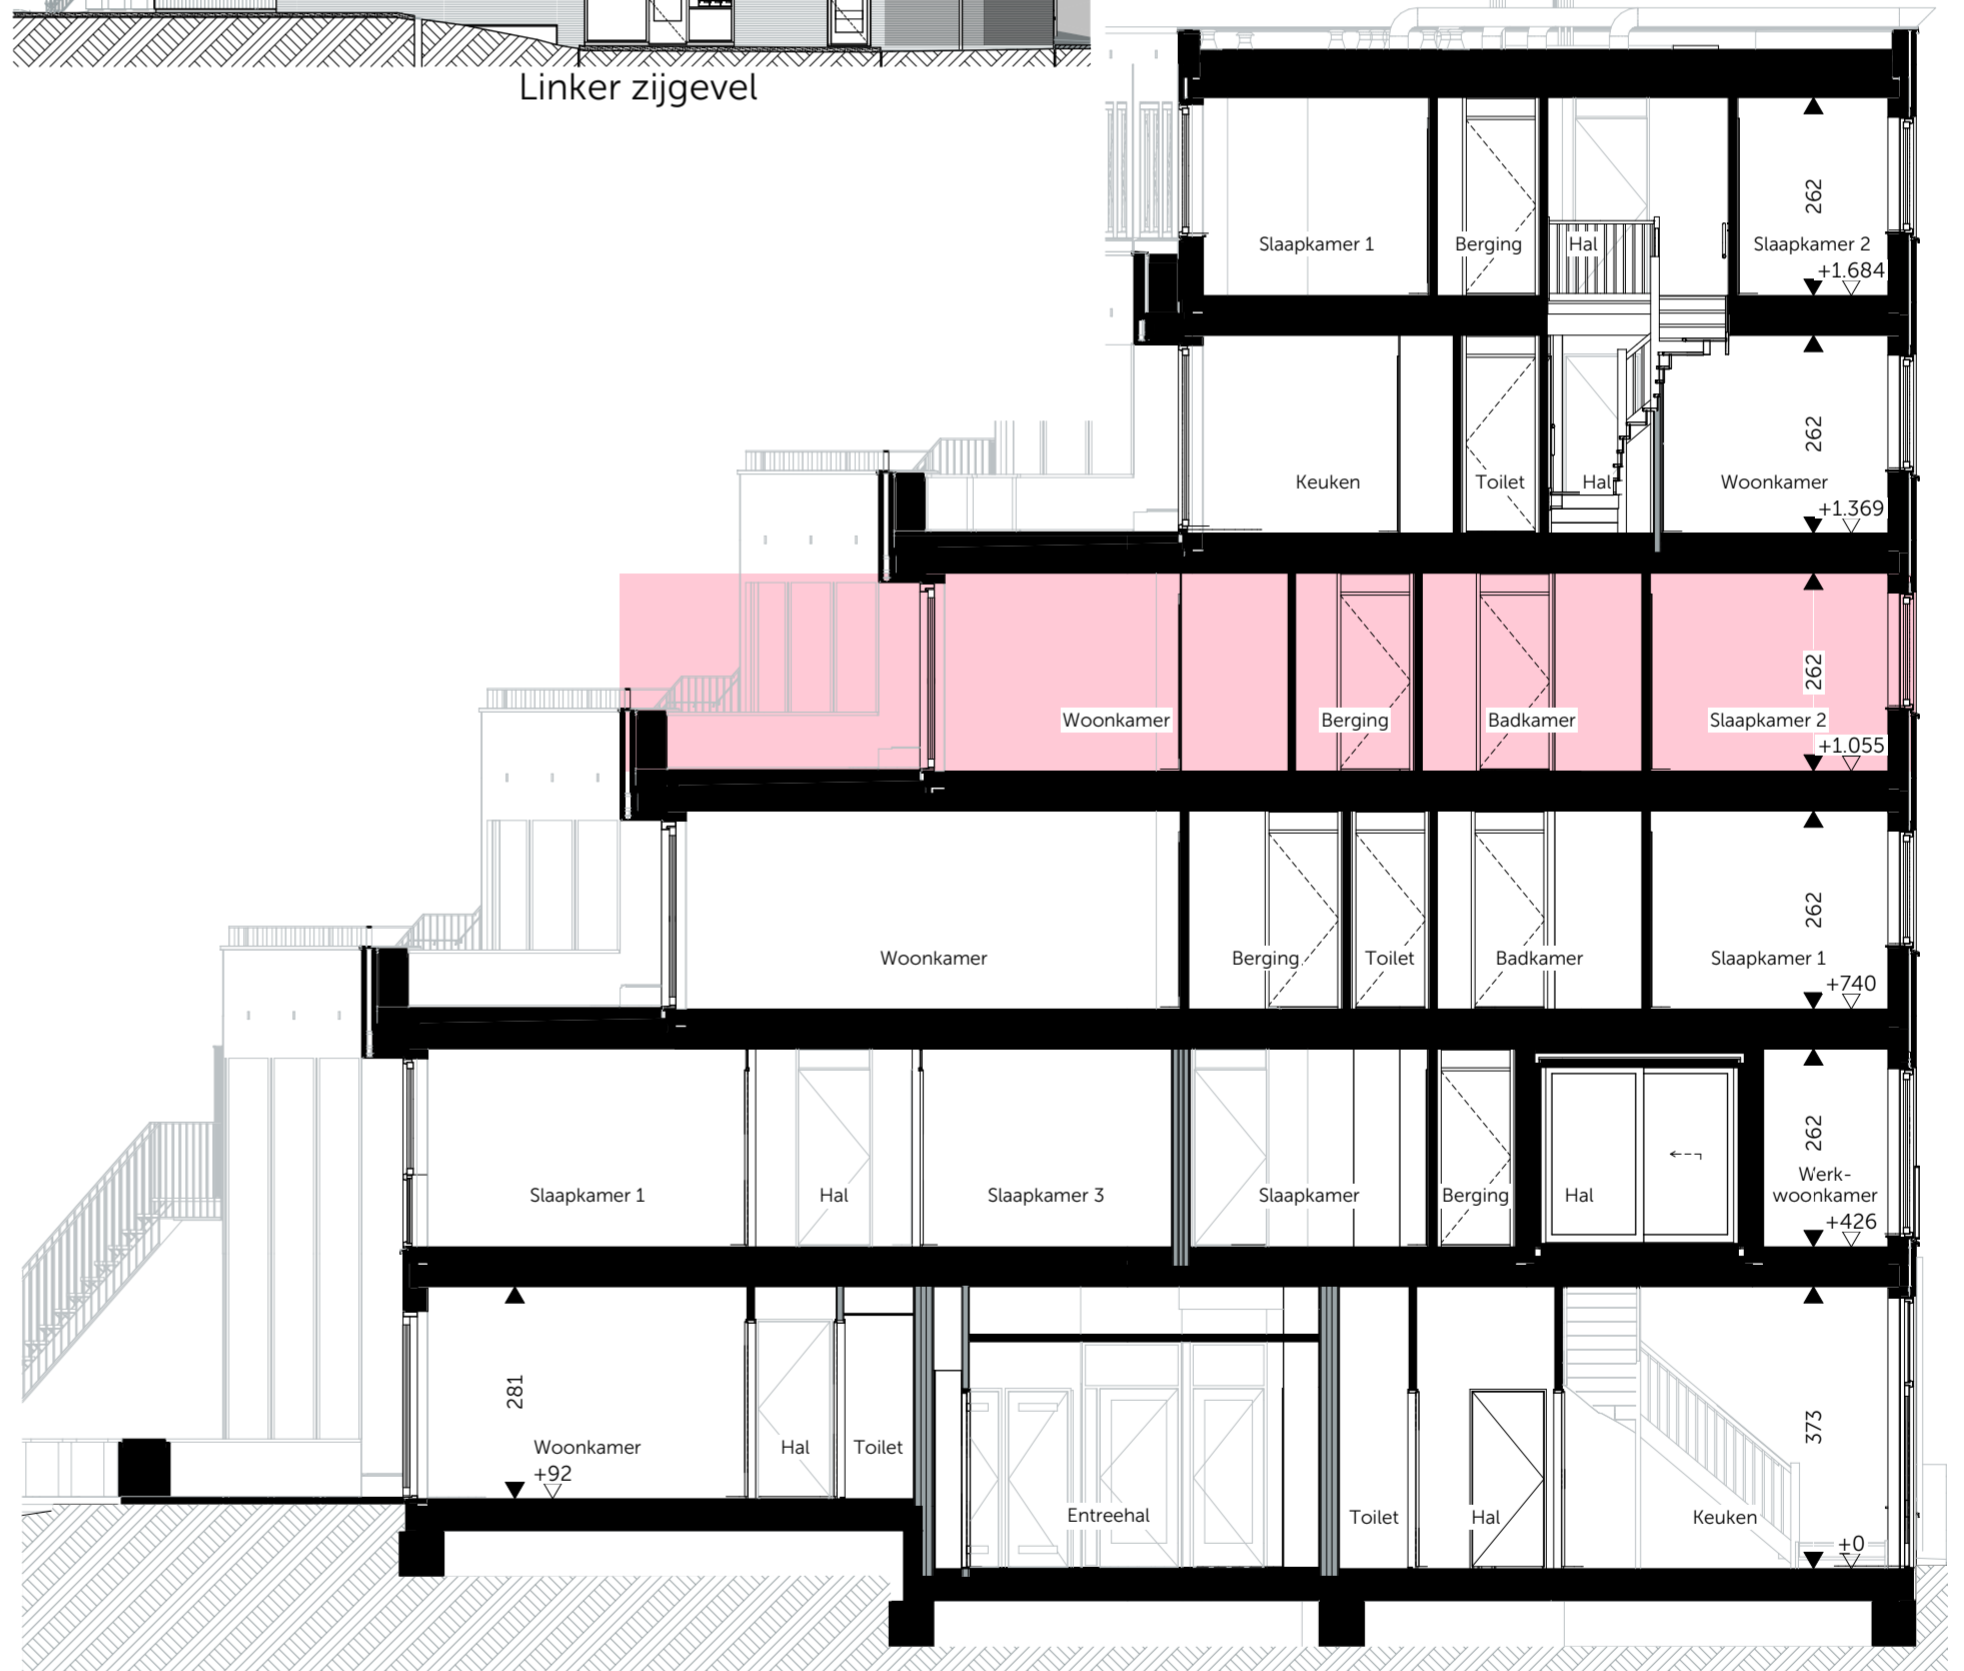

doorsnede
1:100

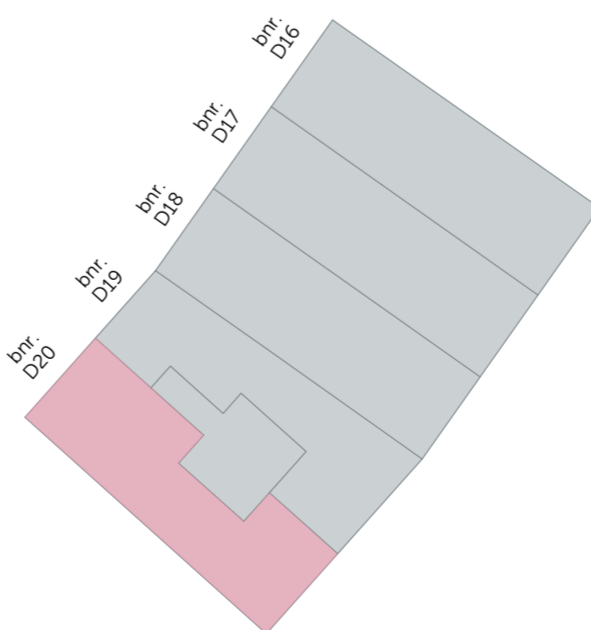

- Algemeen:
- alle (peil)maten betreffen circamaten in cm
 - alle groenvoorzieningen en afwerking tegels, sanitair en metselwerken zijn indicatief
 - posities pv-panelen, rookmelders, m.v. ventielen en aanlijnbeveiliging indicatief weergegeven
 - badkamer, toilet en voorzieningen installaties keuken conform 0-tekening
 - wandcontactdozen in meterkasten zijn bezet t.b.v. techniek (nuts)

Woningtype: Appartement

heijmans

Oostmaaslaan 71
3063 AN, Rotterdam
tel: 010 266 28 00
www.heijmans.nl

OPDRACHTGEVER:

Architect: Witte van Haemstedestraat 40
3021 SZ, Rotterdam
tel: 010 333 04 55
info@roffaa.nl
www.roffaa.nl

roffaa

BIM specialist/
Engineering
MAD
modeling and design

FORMAAT: SCHAAL:
A2 1:50, 1:200, 1:100

PROJECT:

Wonen in de Kuil

FASE: DATUM: PROJECTNR:
Blok D 07-02-2023 PRO-013

ONDERDEEL:

Woningtype: APP T1 D06

TEKENING:

Bouwnummer(s): D20

VK-Z-479