



Voorgevel




Achtergevel

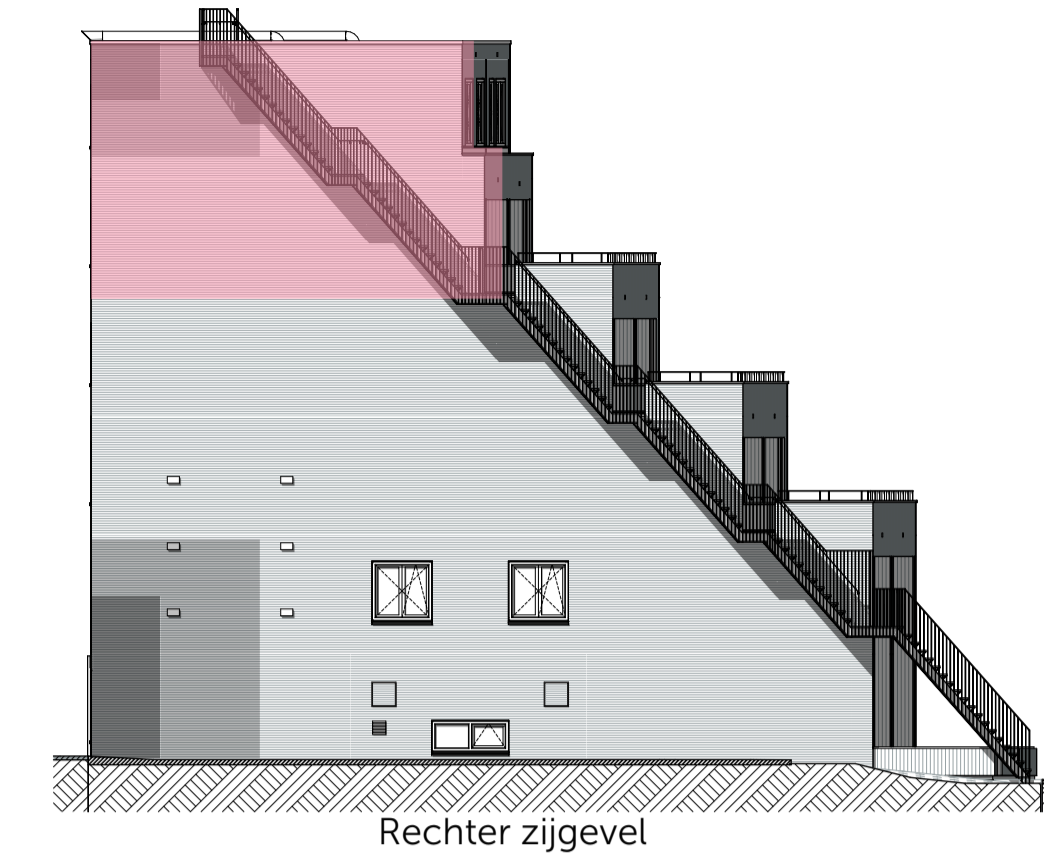


Rechter zijgevel

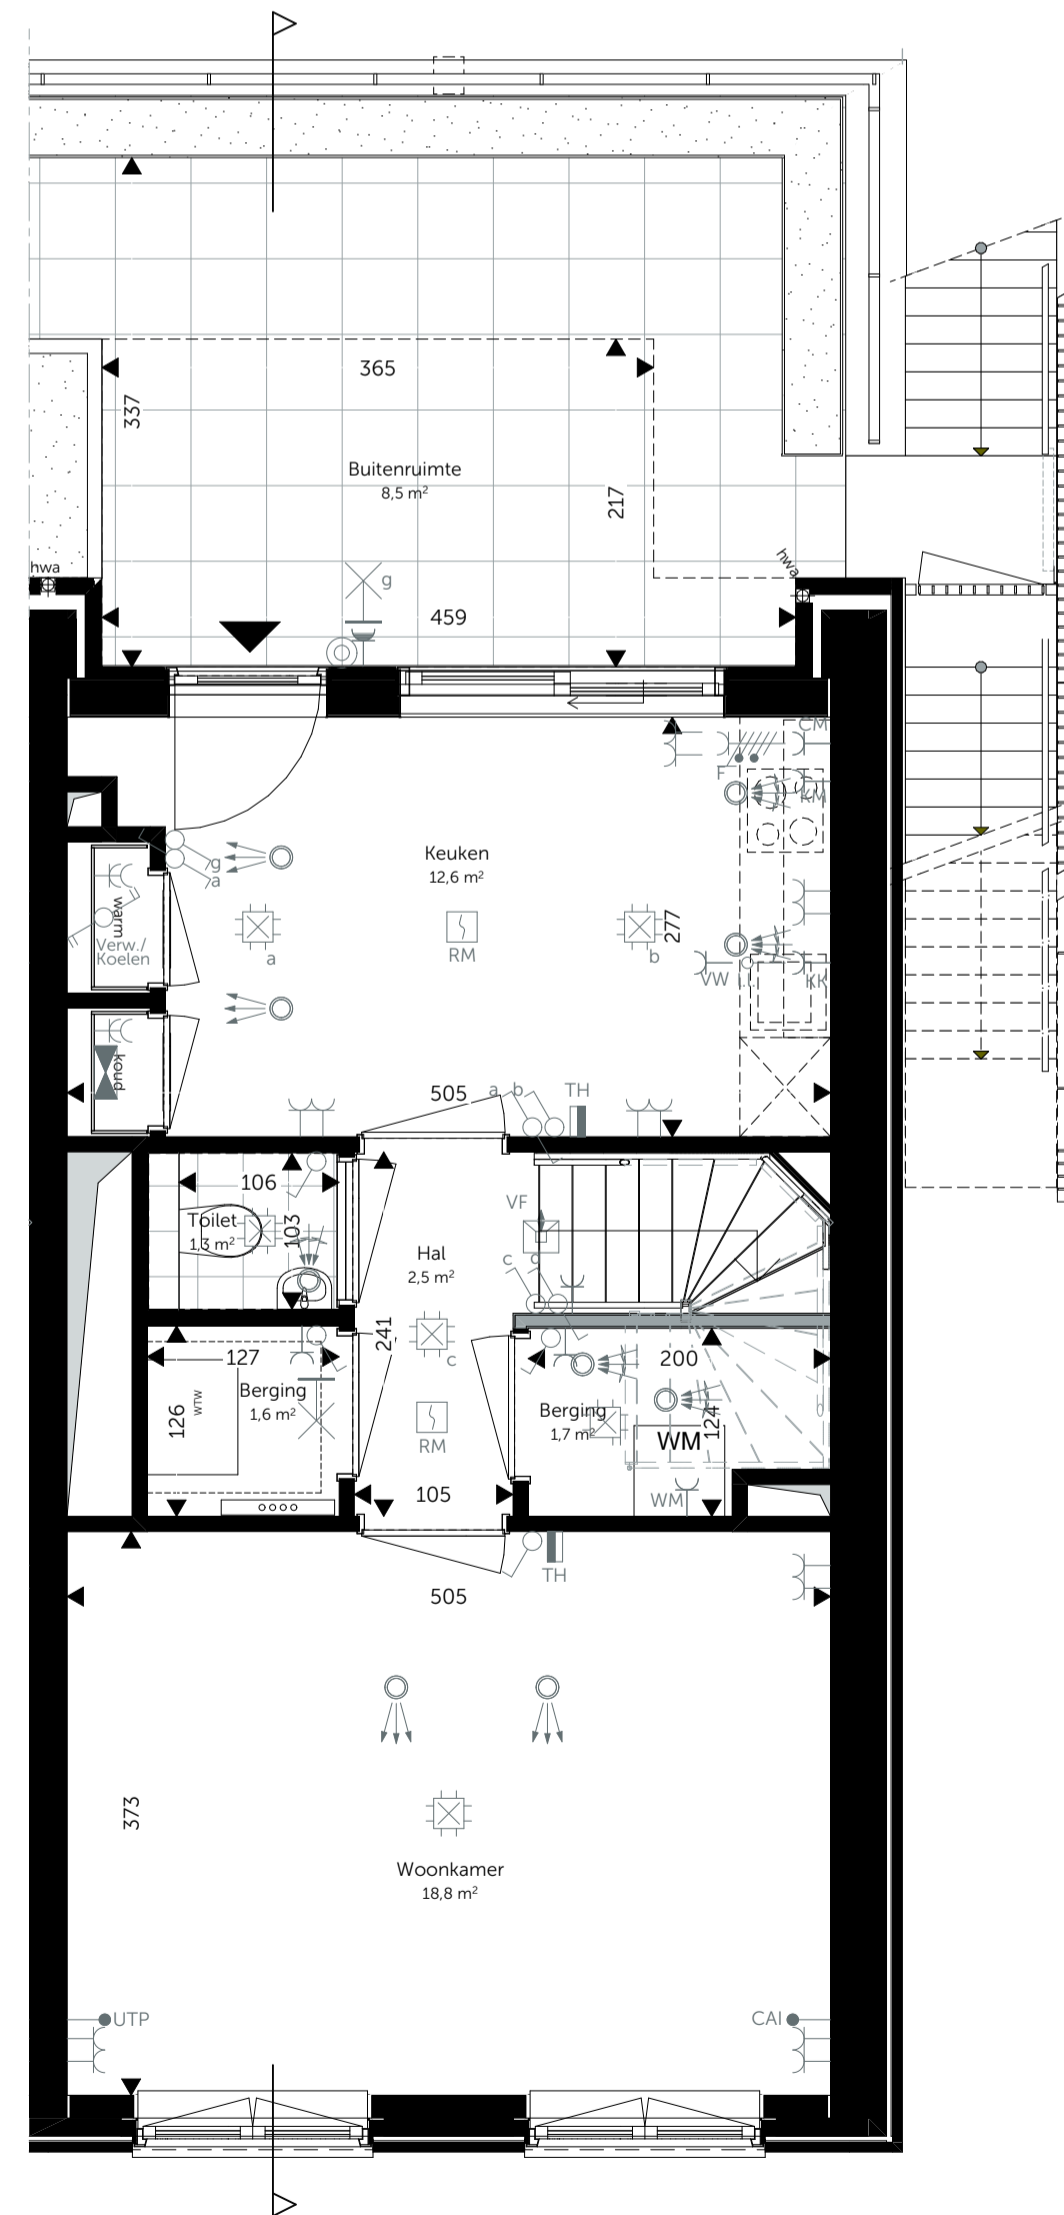


4e verdieping  
1:50

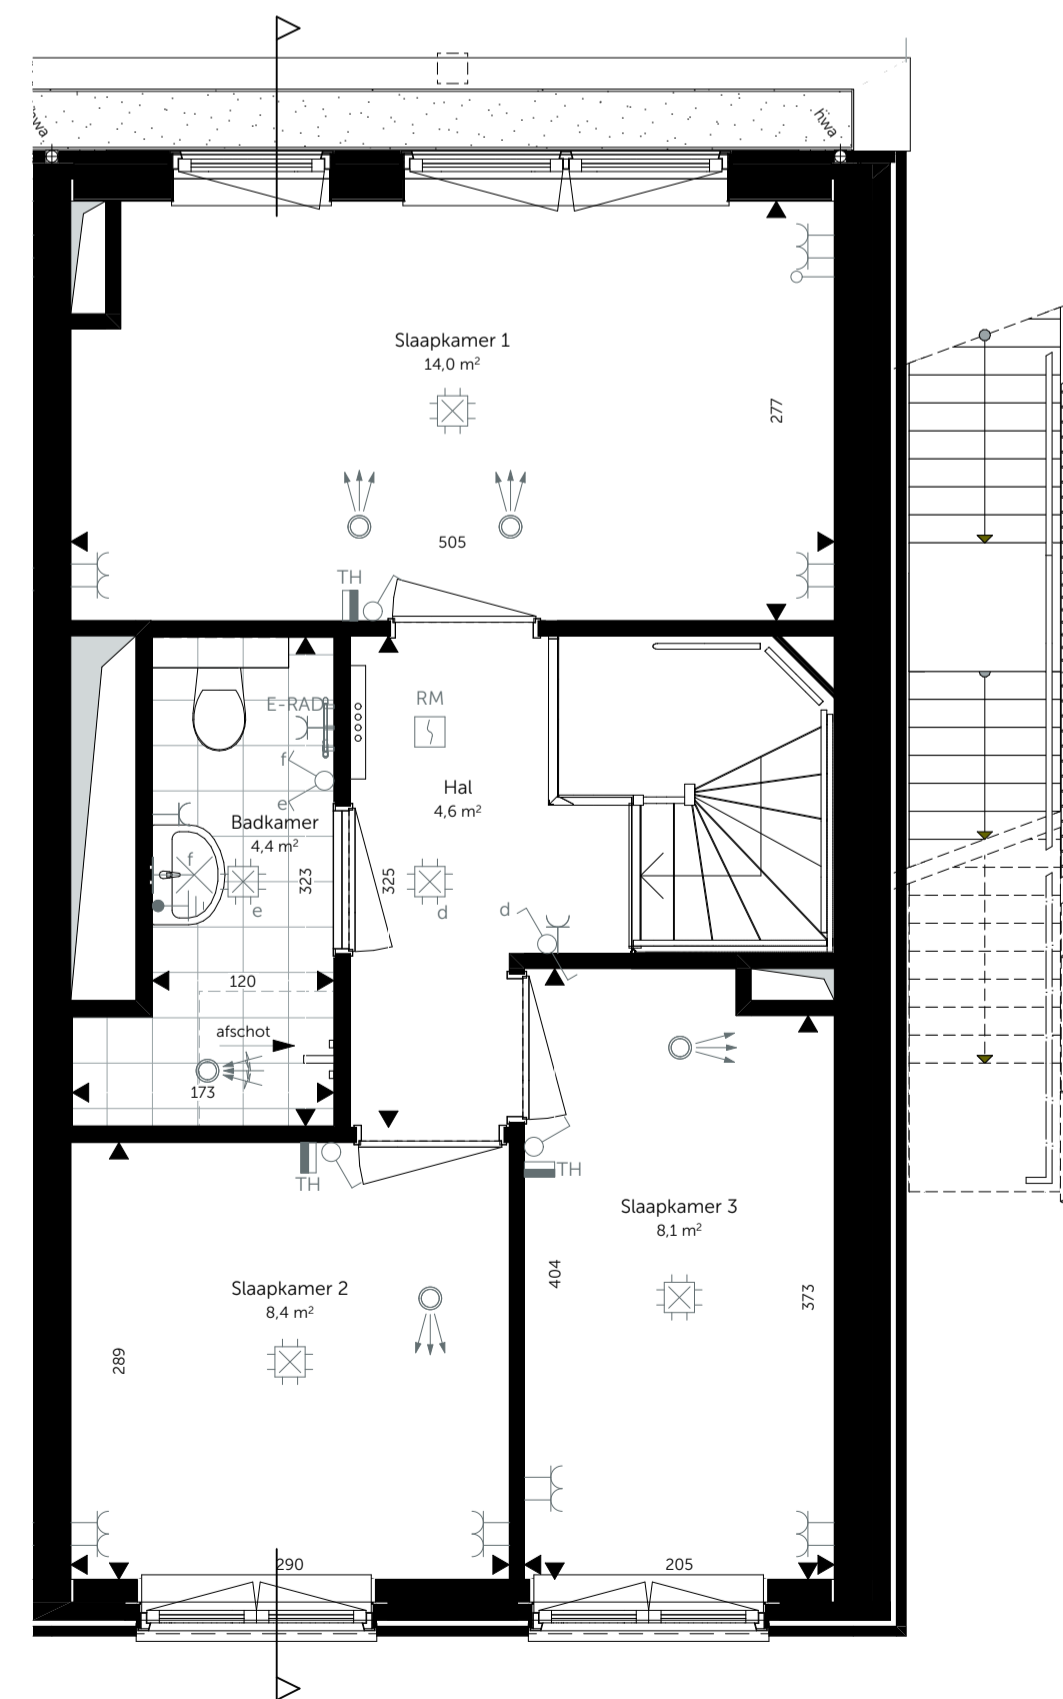

5e verdieping  
1:50

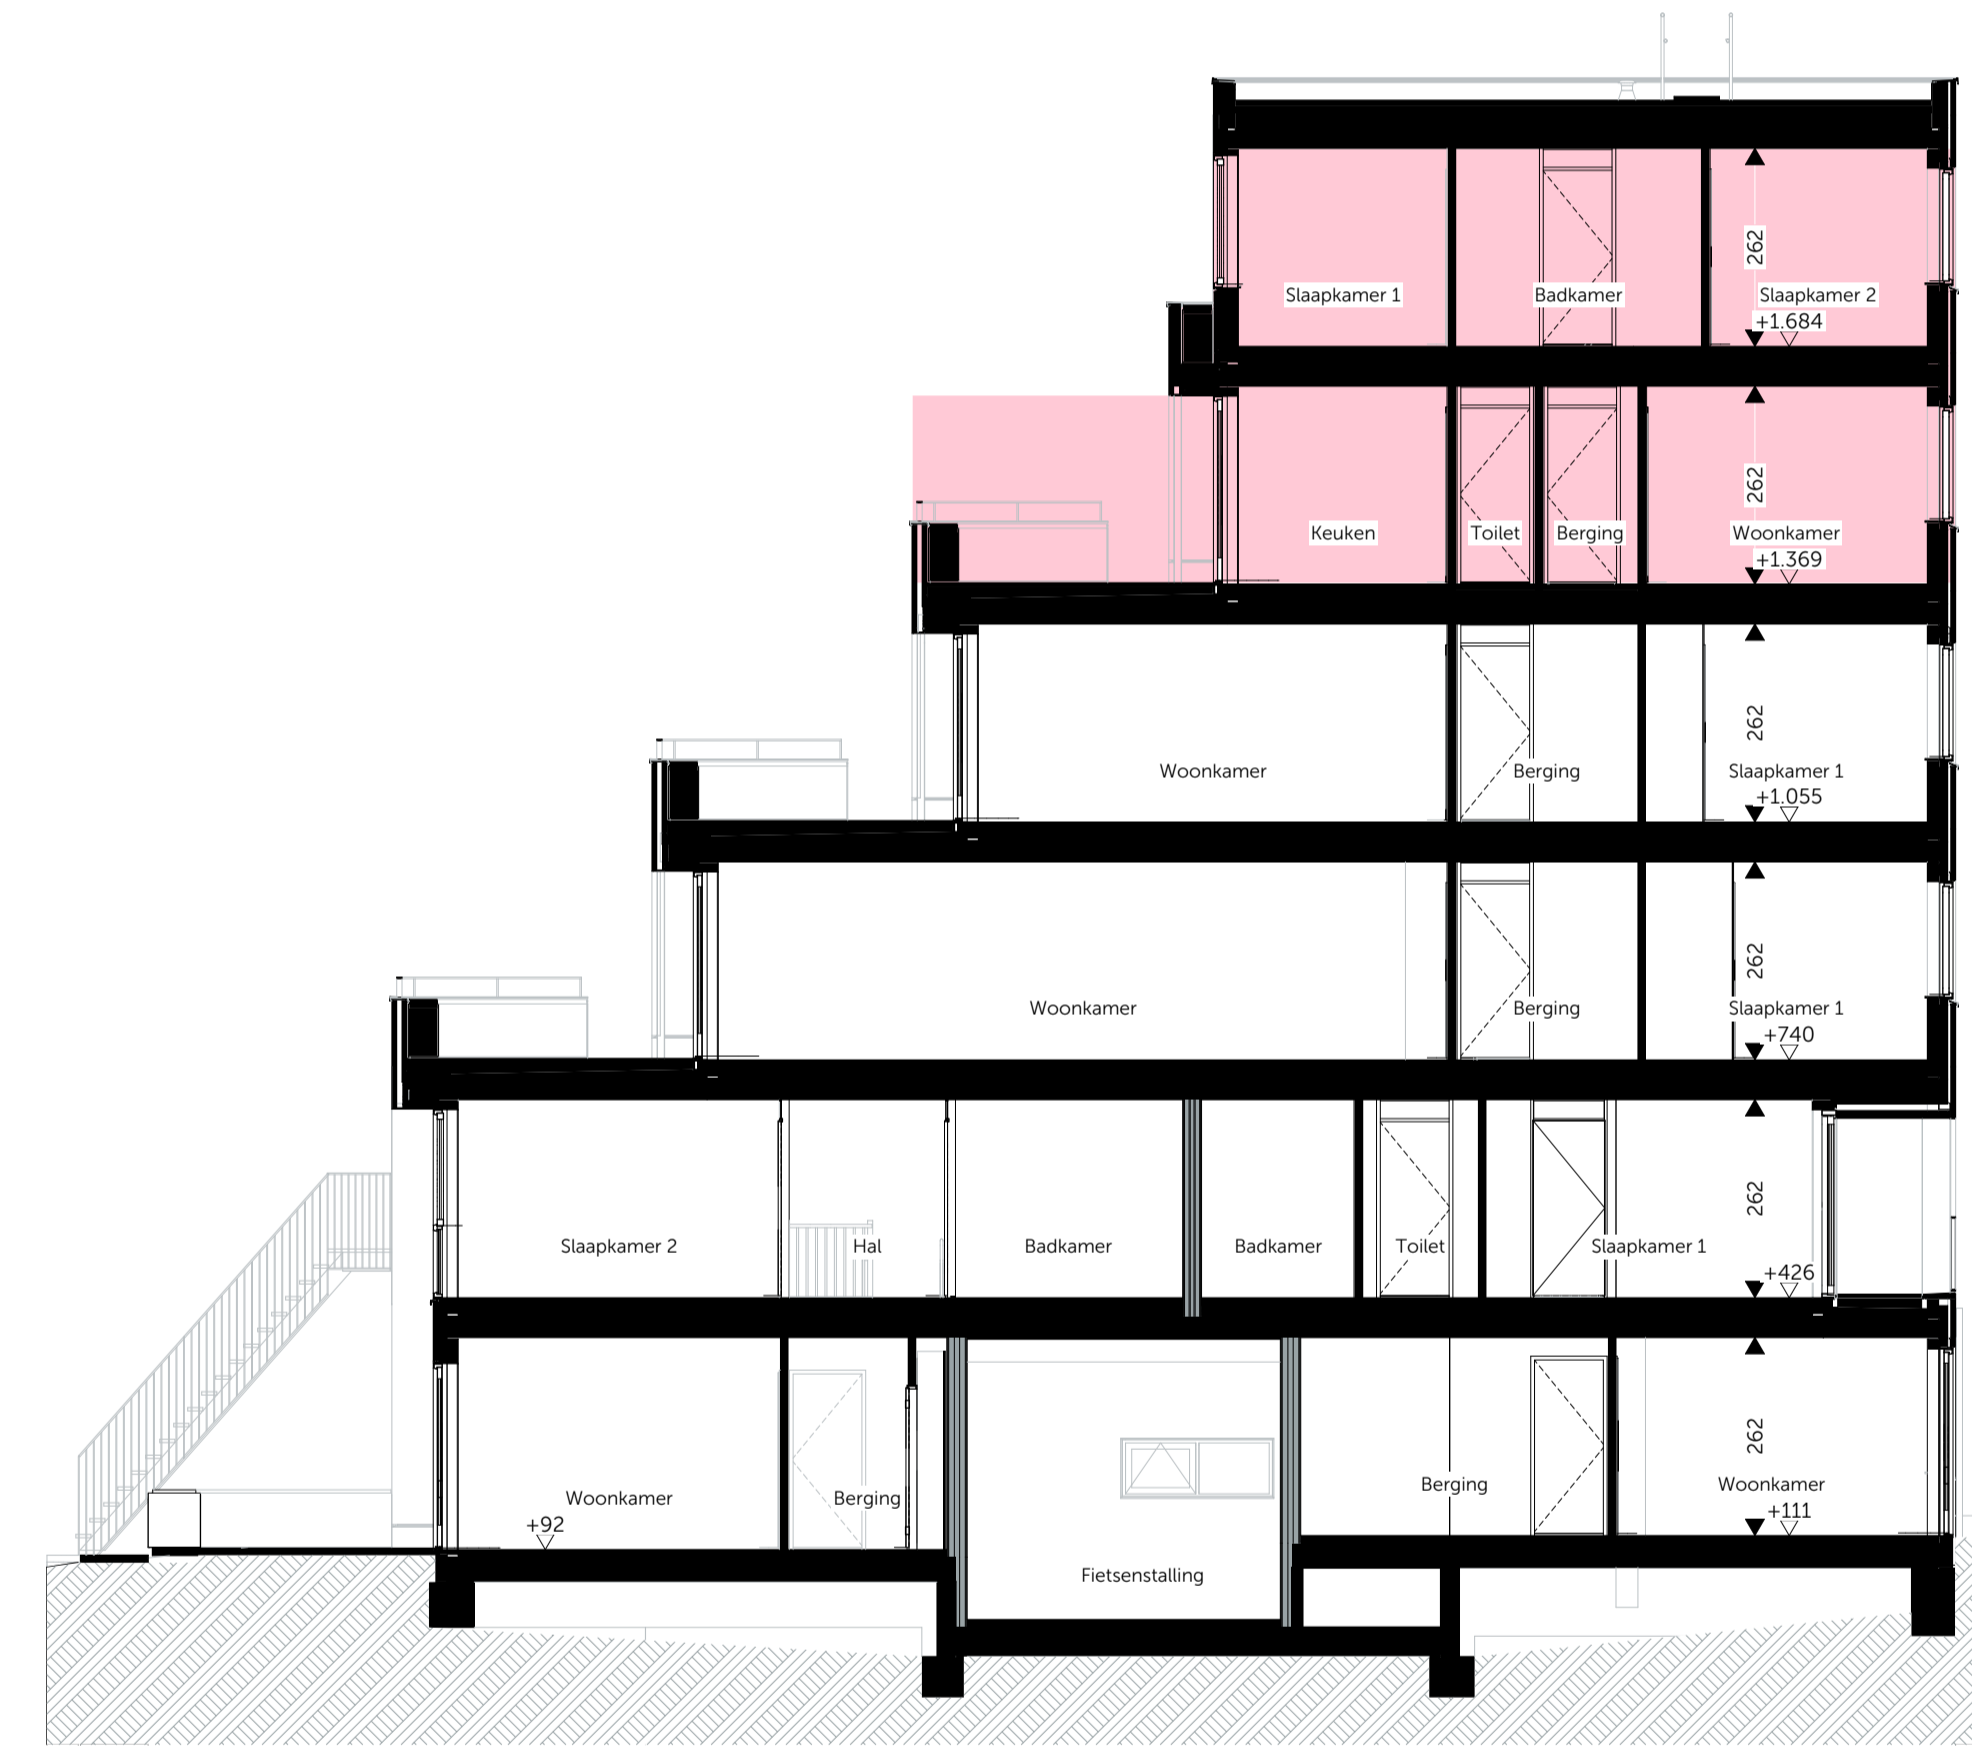

doorsnede  
1:100

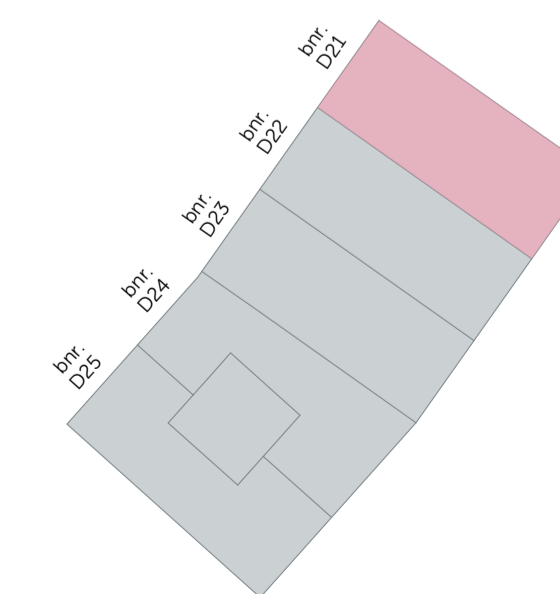

Woningtype: Maisonnette

**heijmans**

Oostmaalaan 71  
3063 AN, Rotterdam  
tel: 010 366 28 00  
www.heijmans.nl

OPDRACHTGEVER:

Witte van Haemstedestraat 40  
3021 SZ, Rotterdam  
tel: 010 353 04 55  
info@roffaa.nl  
www.roffaa.nl

**roffaa**

BIM specialist/  
interior design  
2671 JI Naaldwijk  
tel: 0174 750 392  
office@mad.nl  
MAD.nl

Gravenzandseweg 39  
2671 JI Naaldwijk  
tel: 0174 750 392  
office@mad.nl  
MAD.nl

FORMAAT: A1  
SCHAAL: 1:50, 1:200, 1:100

PROJECT:

Wonen in de Kuil  
Blok D

ONDERDEEL:

Woningtype: APP T2 D04b  
Bouwnummer(s): D21

FASE:

Blok D

DATUM:

07-02-2023

PROJECTNR:

PRO-013

TEKENING:

VK-Z-480

- alle (peil)maten betreffen circa maten in cm
- alle groeivoorzieningen en afwerking tegels, sanitair en metselwerken zijn indicatief
- posities pv-panelen, rookmelders, m.v. ventilaten en aanrijbewijzing indicatief weergegeven
- badkamer, toilet en voorzieningen installaties keuken conform 0-tekening
- wandcontactdozen in meterkasten zijn bezet (b.v. techniek inruis)