





Voorgevel



Achtergevel


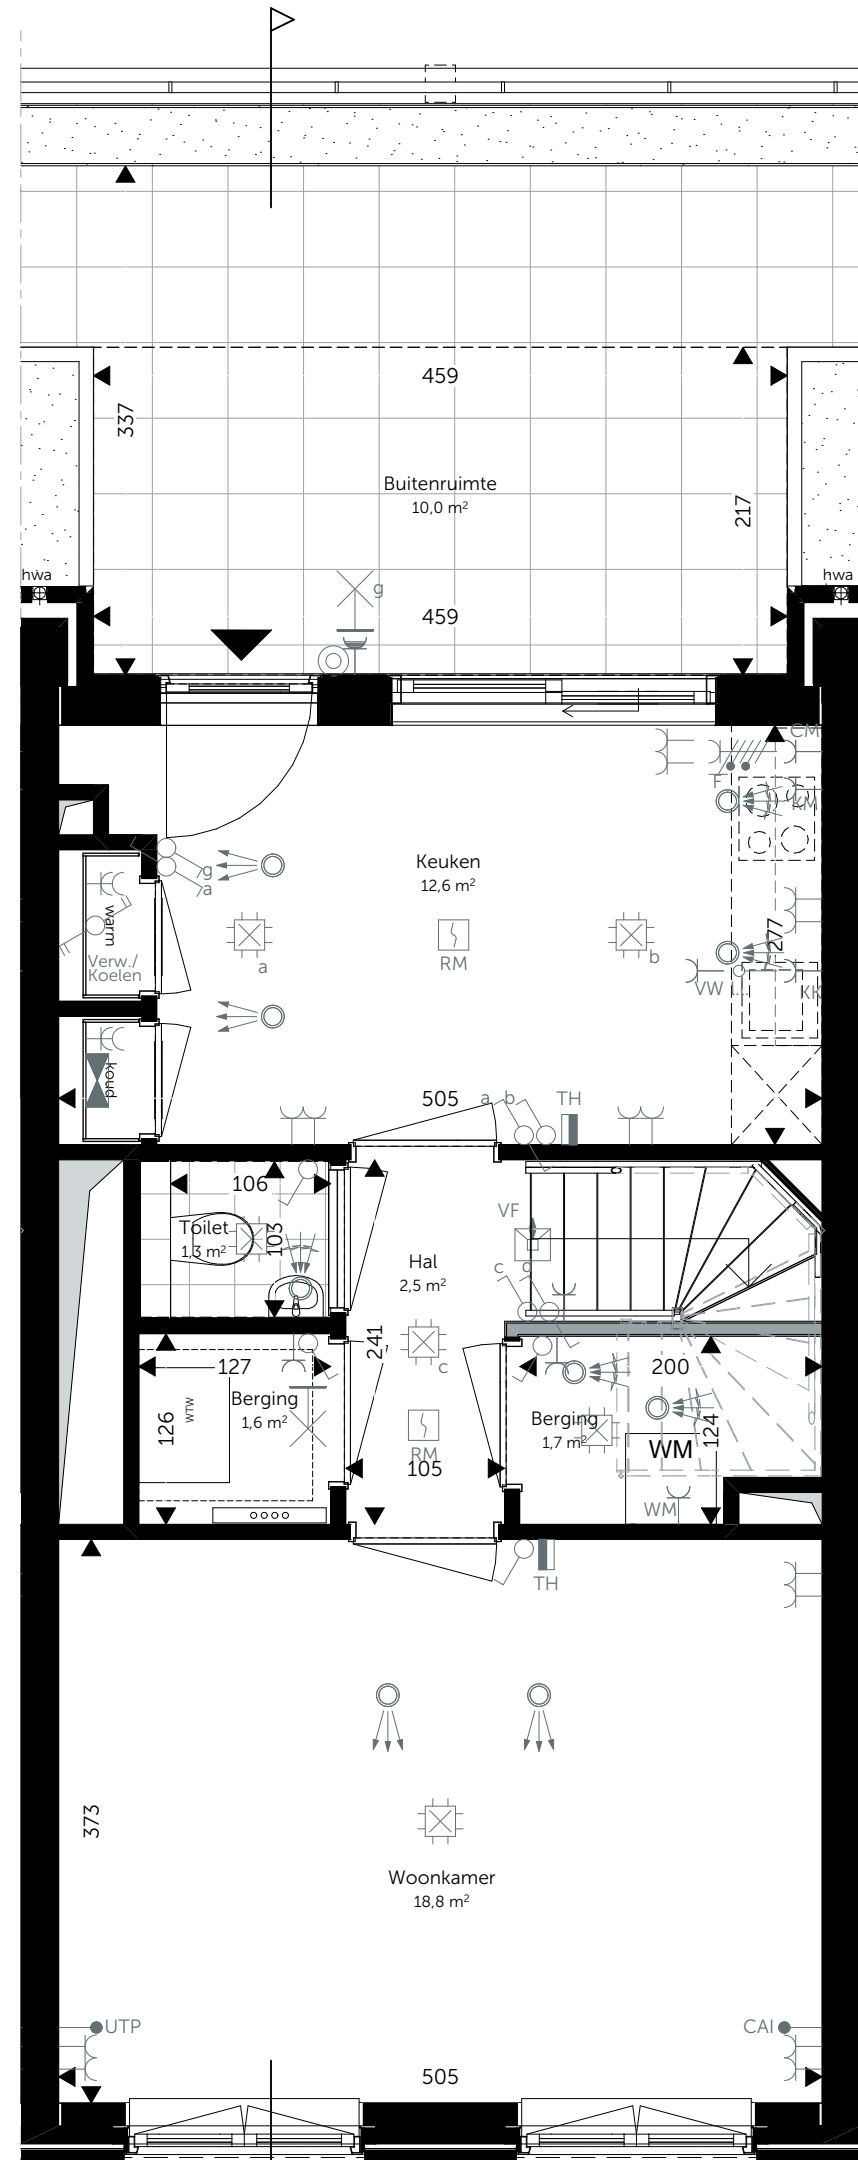


4e verdieping  
1:50

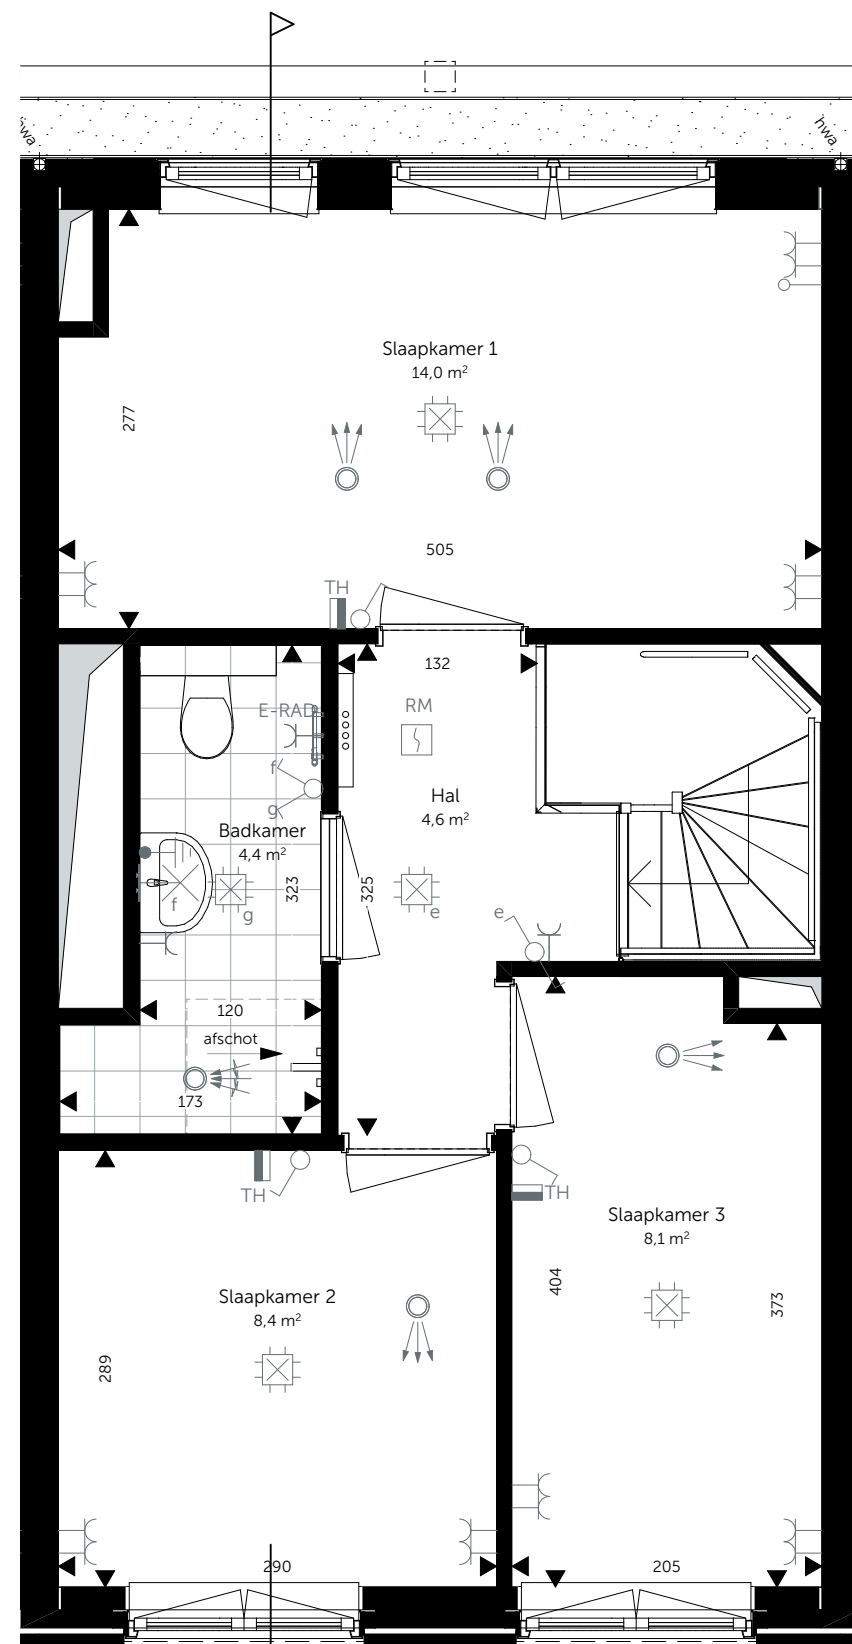

5e verdieping  
1:50

doorsnede  
1:100

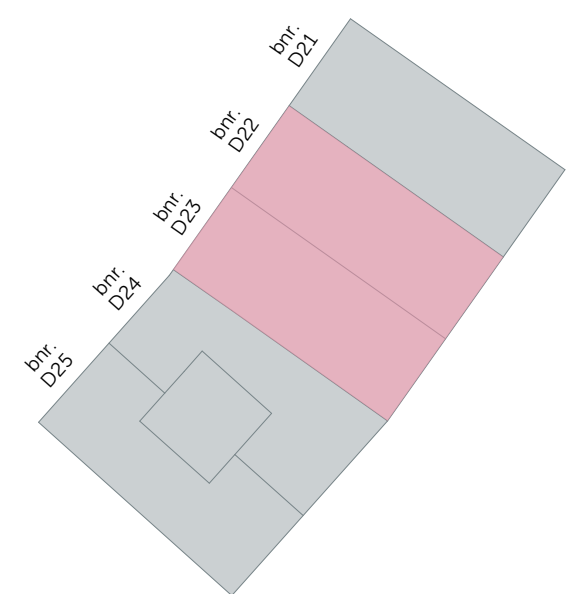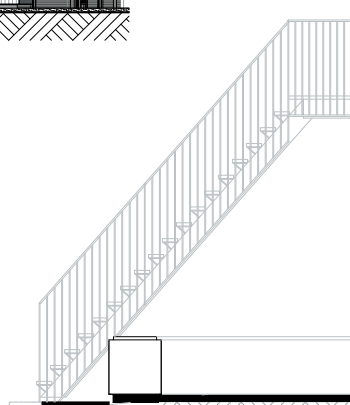

Woningtype: Maisonnette

**heijmans**

Oostmaaslaan 71  
3063 AN, Rotterdam  
tel: 010 266 28 00  
www.heijmans.nl

OPDRACHTGEVER:

Architect: Witte van Haemstedestraat 40  
3021 SZ, Rotterdam  
tel: 010 333 04 55  
info@rofkaa.nl  
www.rofkaa.nl

**rofkaa**

BIM specialist/  
Engineering  
**MAD**  
modeling and design

's Gravenzandseweg 39  
2671 JJ Naaldwijk  
tel: 0174 750 392  
office@mad.nl  
MAD.nl

FORMAAT: SCHAAL:  
A2 1:50, 1:200, 1:100

PROJECT: Wonen in de Kuit FASE: DATUM: PROJECTNR:  
Blok D 07-02-2023 PRO-013

ONDERDEEL: Woningtype: APP T2 D04a TEKENING:

Bouwnummer(s): D22, D23

VK-Z-481

- Algemeen:
- alle (peil)maten betreffen circamaten in cm
  - alle groenvoorzieningen en afwerking tegels, sanitair en metselwerken zijn indicatief
  - posities pv-panelen, rookmelders, m.v. ventielen en aanlijnbeveiliging indicatief weergegeven
  - badkamer, toilet en voorzieningen installaties keuken conform 0-tekening
  - wandcontactdozen in meterkasten zijn bezet t.b.v. techniek (nuts)