





Voorgevel




Achtergevel

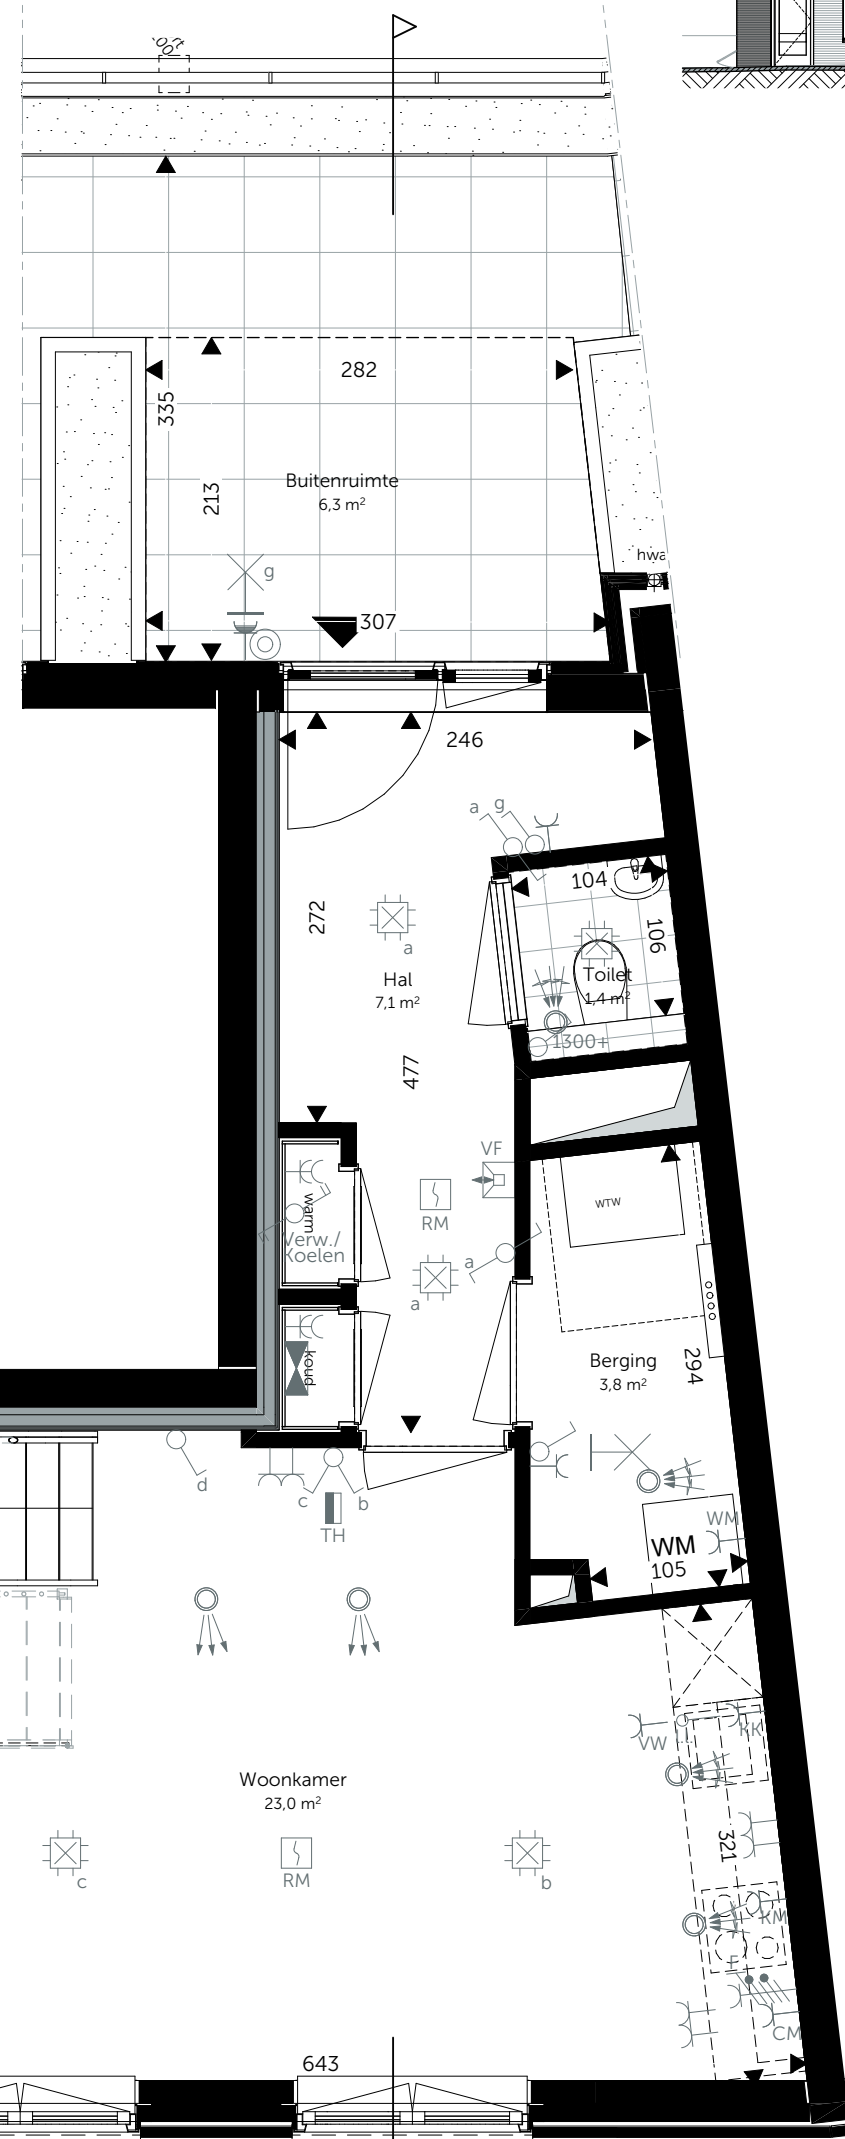


4e verdieping  
1:50

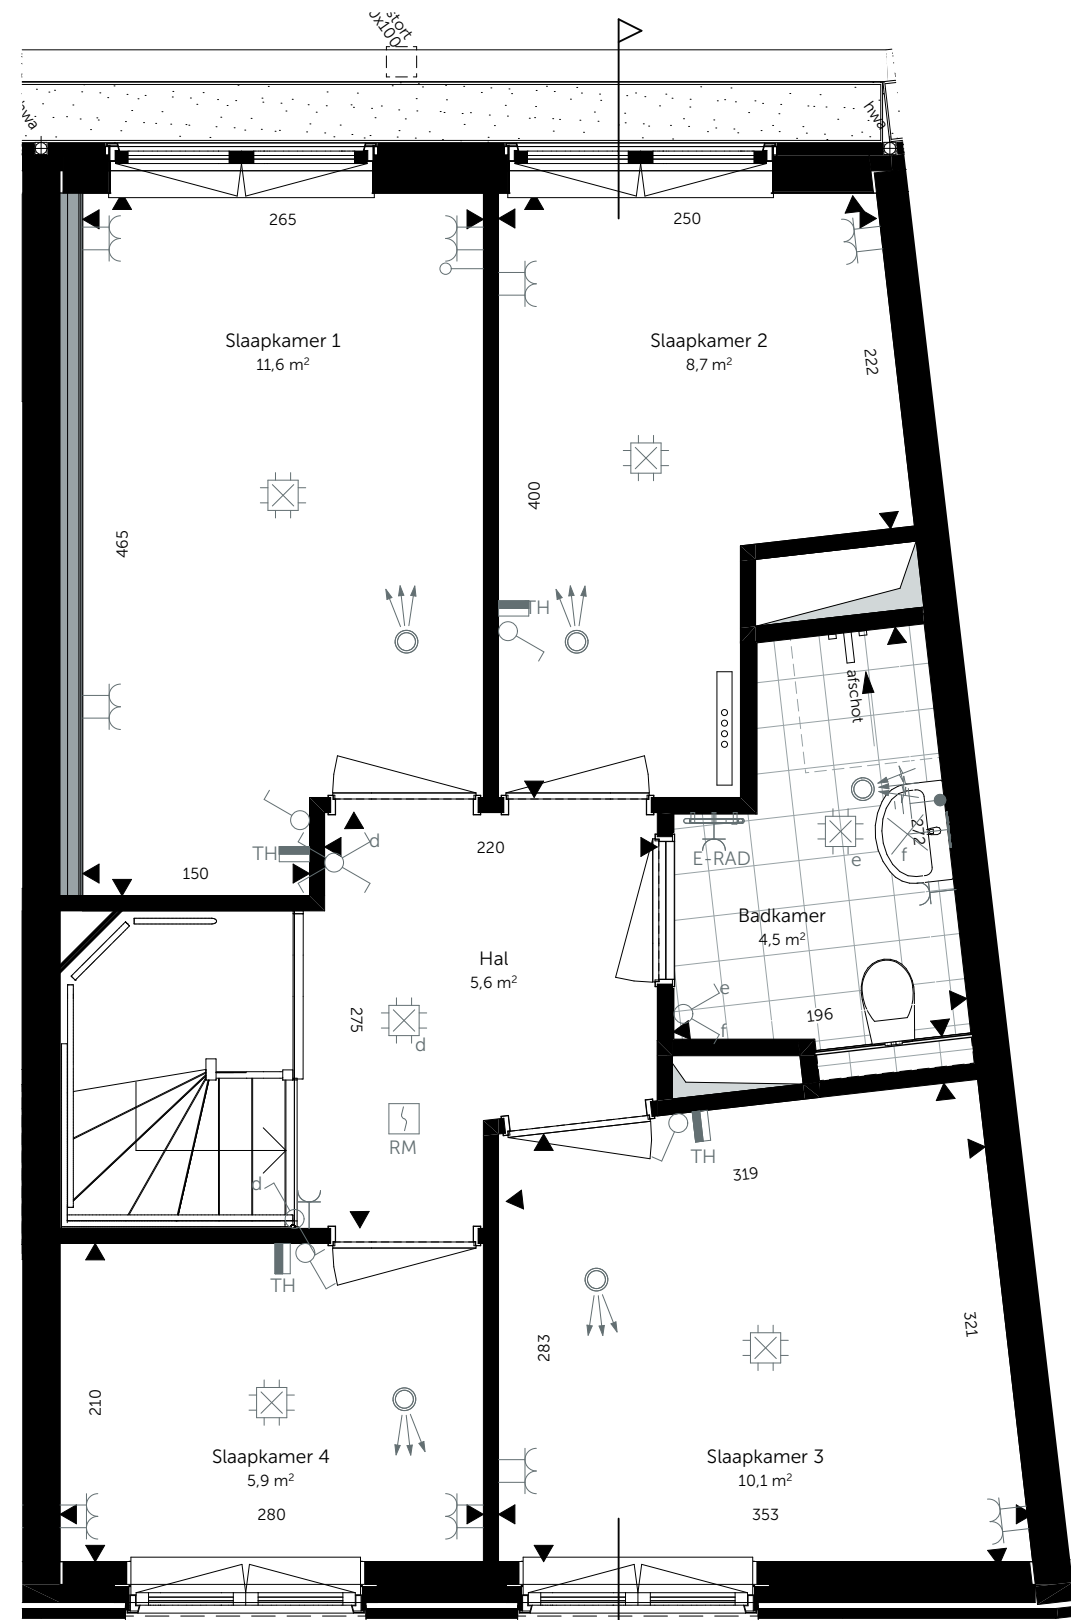

5e verdieping  
1:50

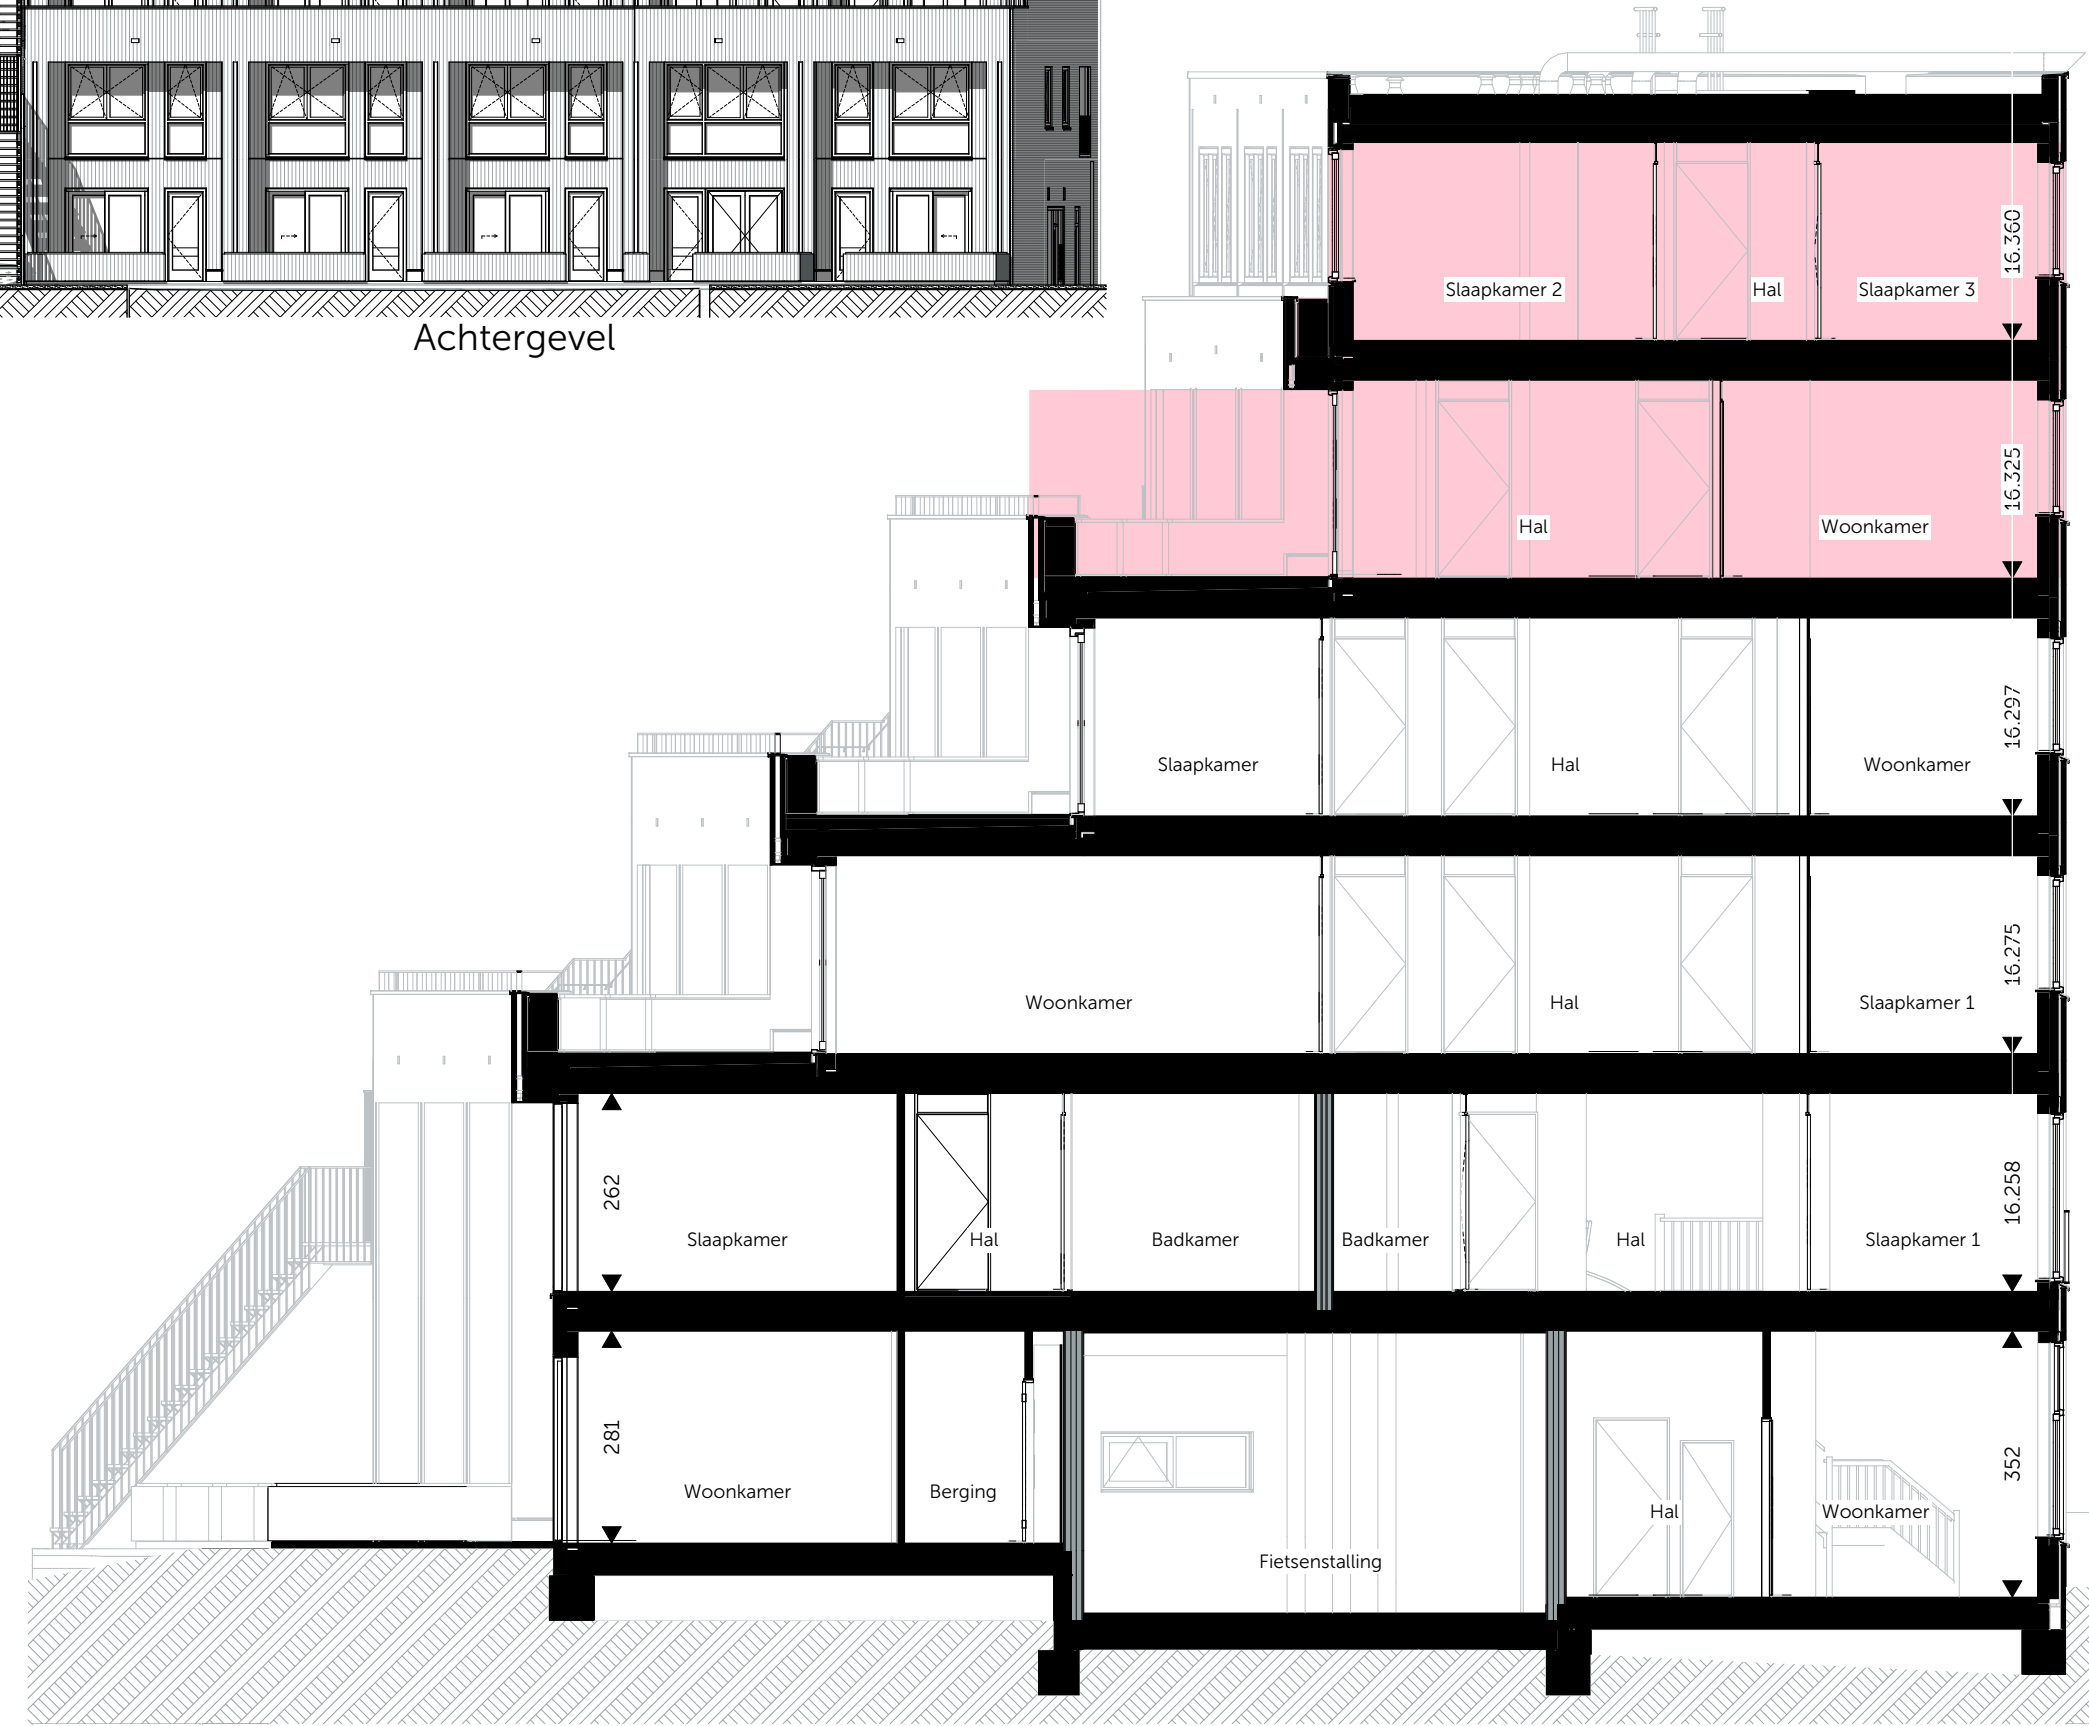

doorsnede  
1:100

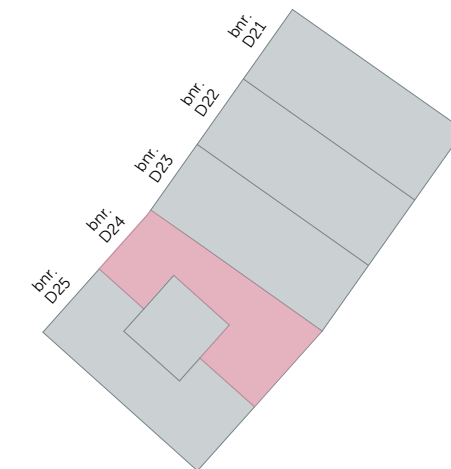

- Algemeen:
- alle (peilmaten betreffen circamaten in cm
  - alle groenvoorzieningen en afwerking tegels, sanitair en metselwerken zijn indicatief
  - posities pv-panelen, rookmelders, m.v. ventielen en aanlijnbeveiliging indicatief weergegeven
  - badkamer, toilet en voorzieningen installaties keuken conform 0-tekening
  - wandcontactdozen in meterkasten zijn bezet t.b.v. techniek (nuts)

Woningtype: Maisonnette

**heijmans**

Oostmaaslaan 71  
3063 AN, Rotterdam  
tel: 010 266 28 00  
www.heijmans.nl

OPDRACHTGEVER:

Witte van Haemstedestraat 40  
3021 SZ, Rotterdam  
tel: 010 333 04 55  
info@roffaa.nl  
www.roffaa.nl

Architect:

**roffaa**

BIM specialist/  
Engineering  
**MAD**  
modelling and design

's Gravenzandseweg 39  
2671 JJ Naaldwijk  
tel: 0174 750 392  
office@mad.nl  
MAD.nl

FORMAAT: A2  
SCHAAL: 1:50, 1:200, 1:100

PROJECT:

Wonen in de Kuil

FASE:

Blok D

DATUM:

07-02-2023

PROJECTNR:

PRO-013

ONDERDEEL:

Woningtype: APP T2 D05

TEKENING:

Bouwnummer(s): D24

VK-Z-482