


Linker zijgevel




Voorgevel




Achtergevel

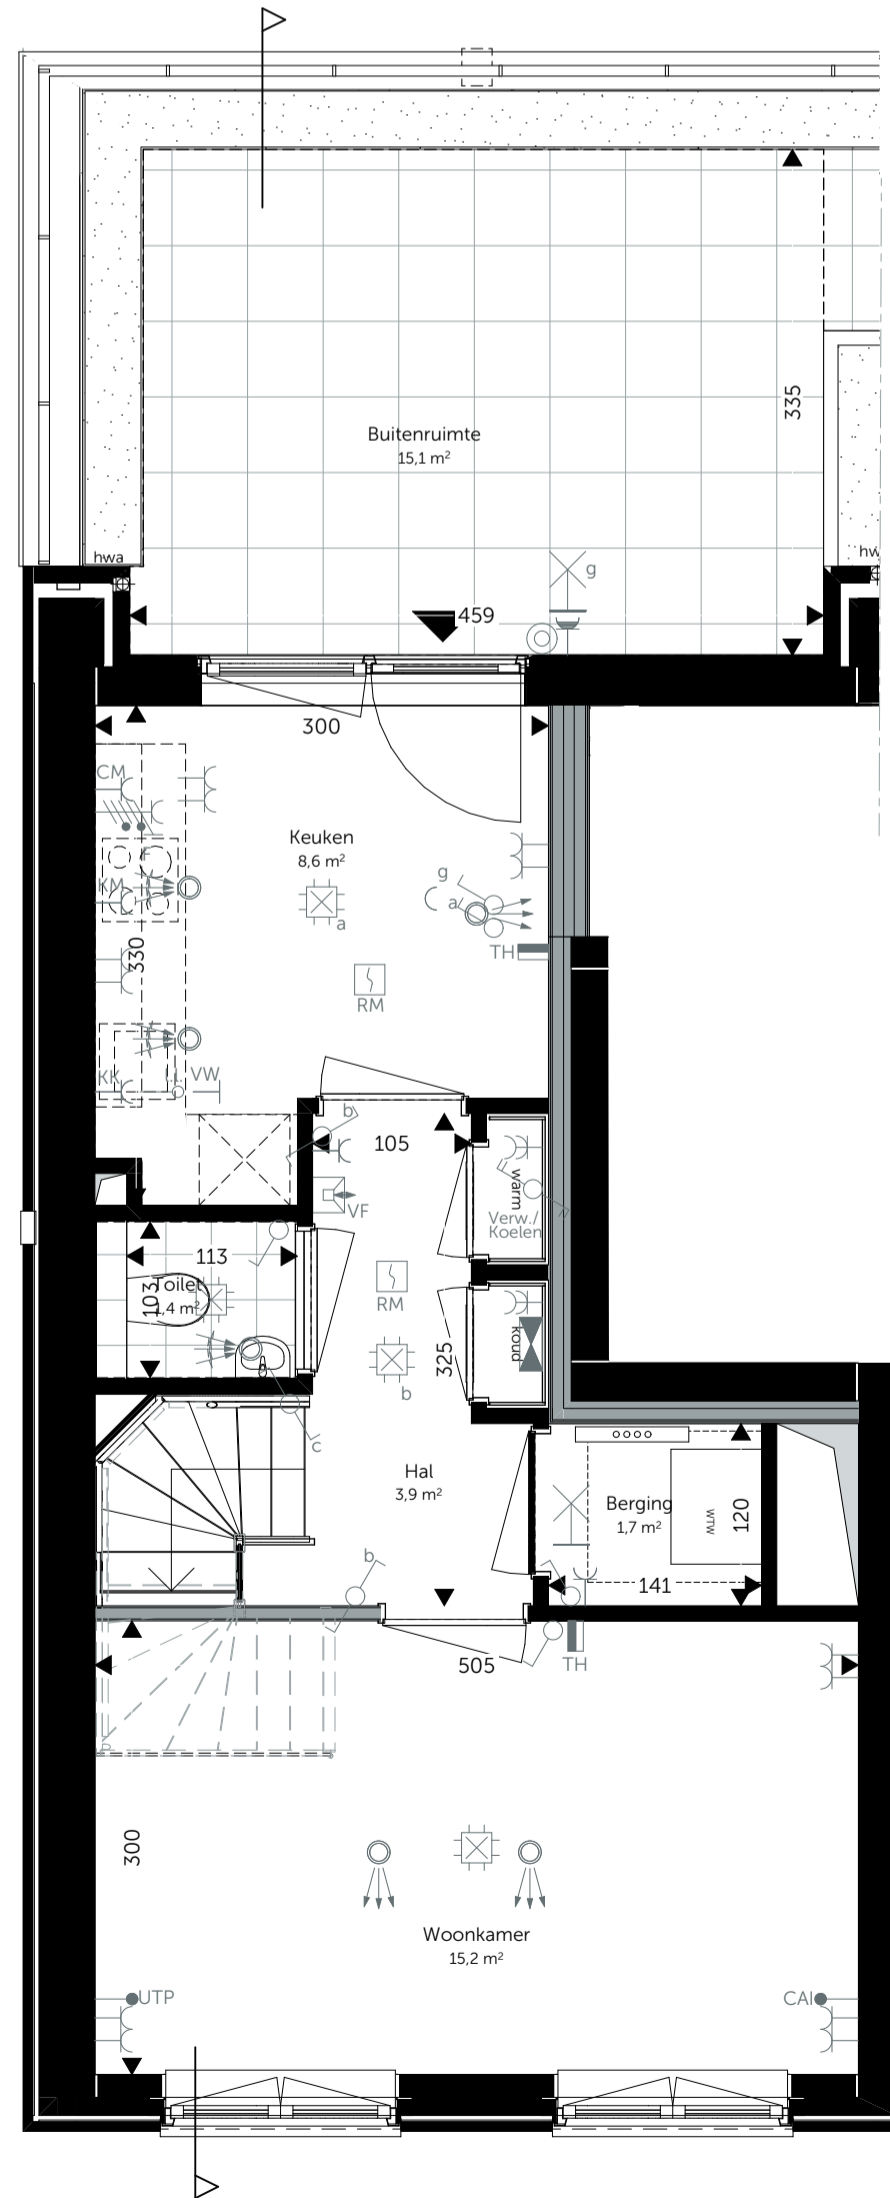


4e verdieping
1:50

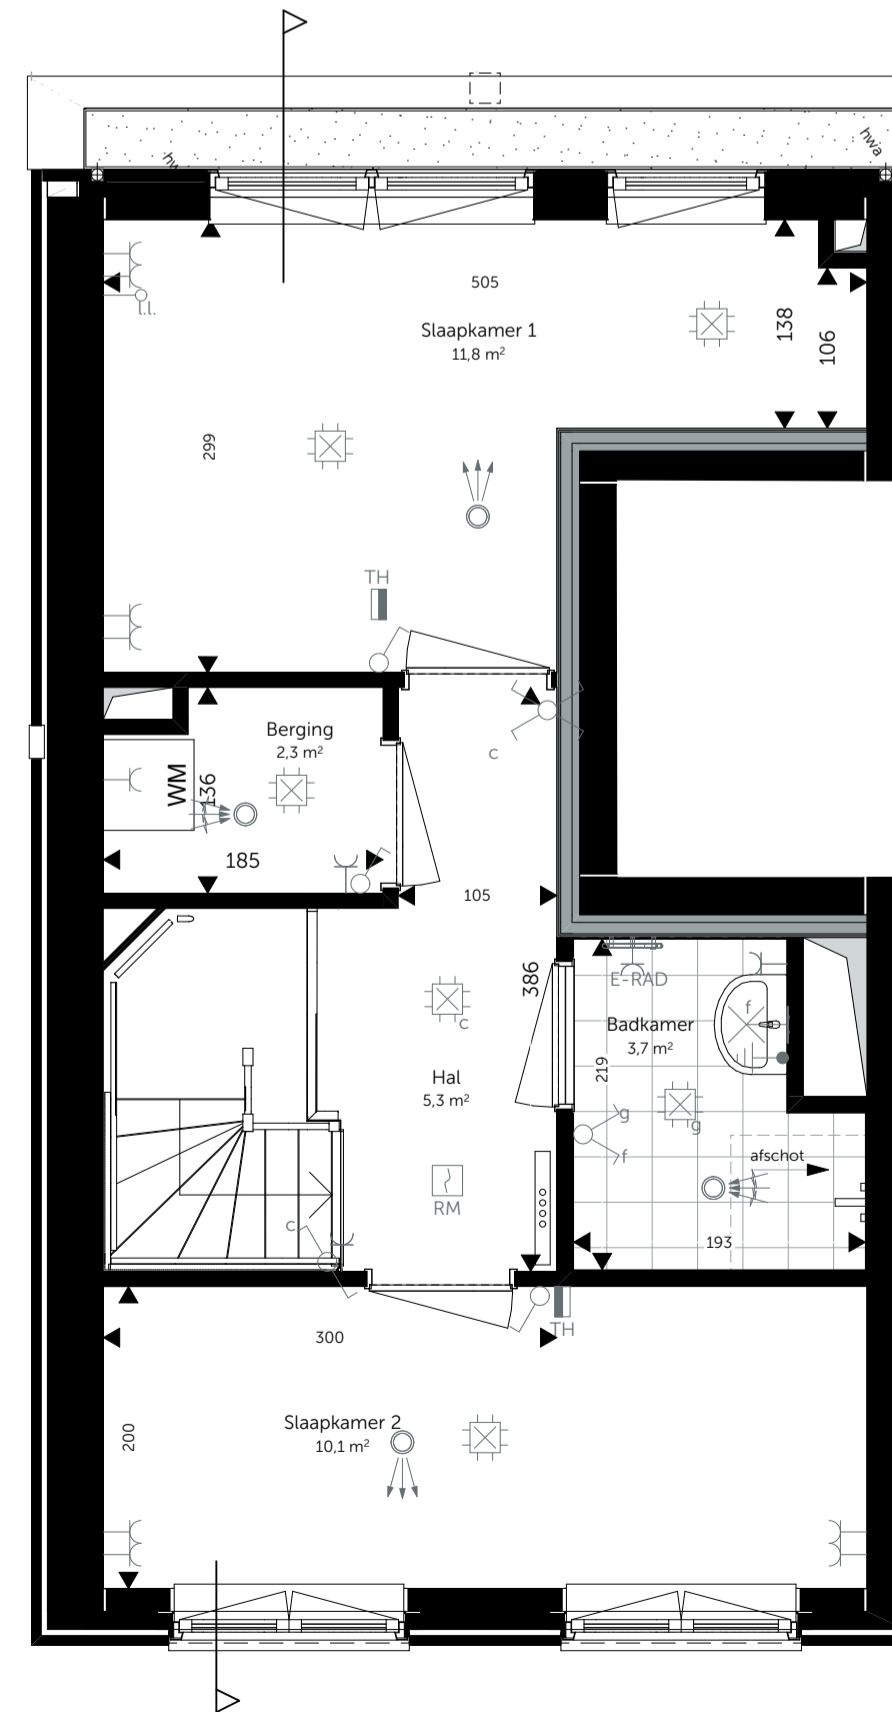

5e verdieping
1:50

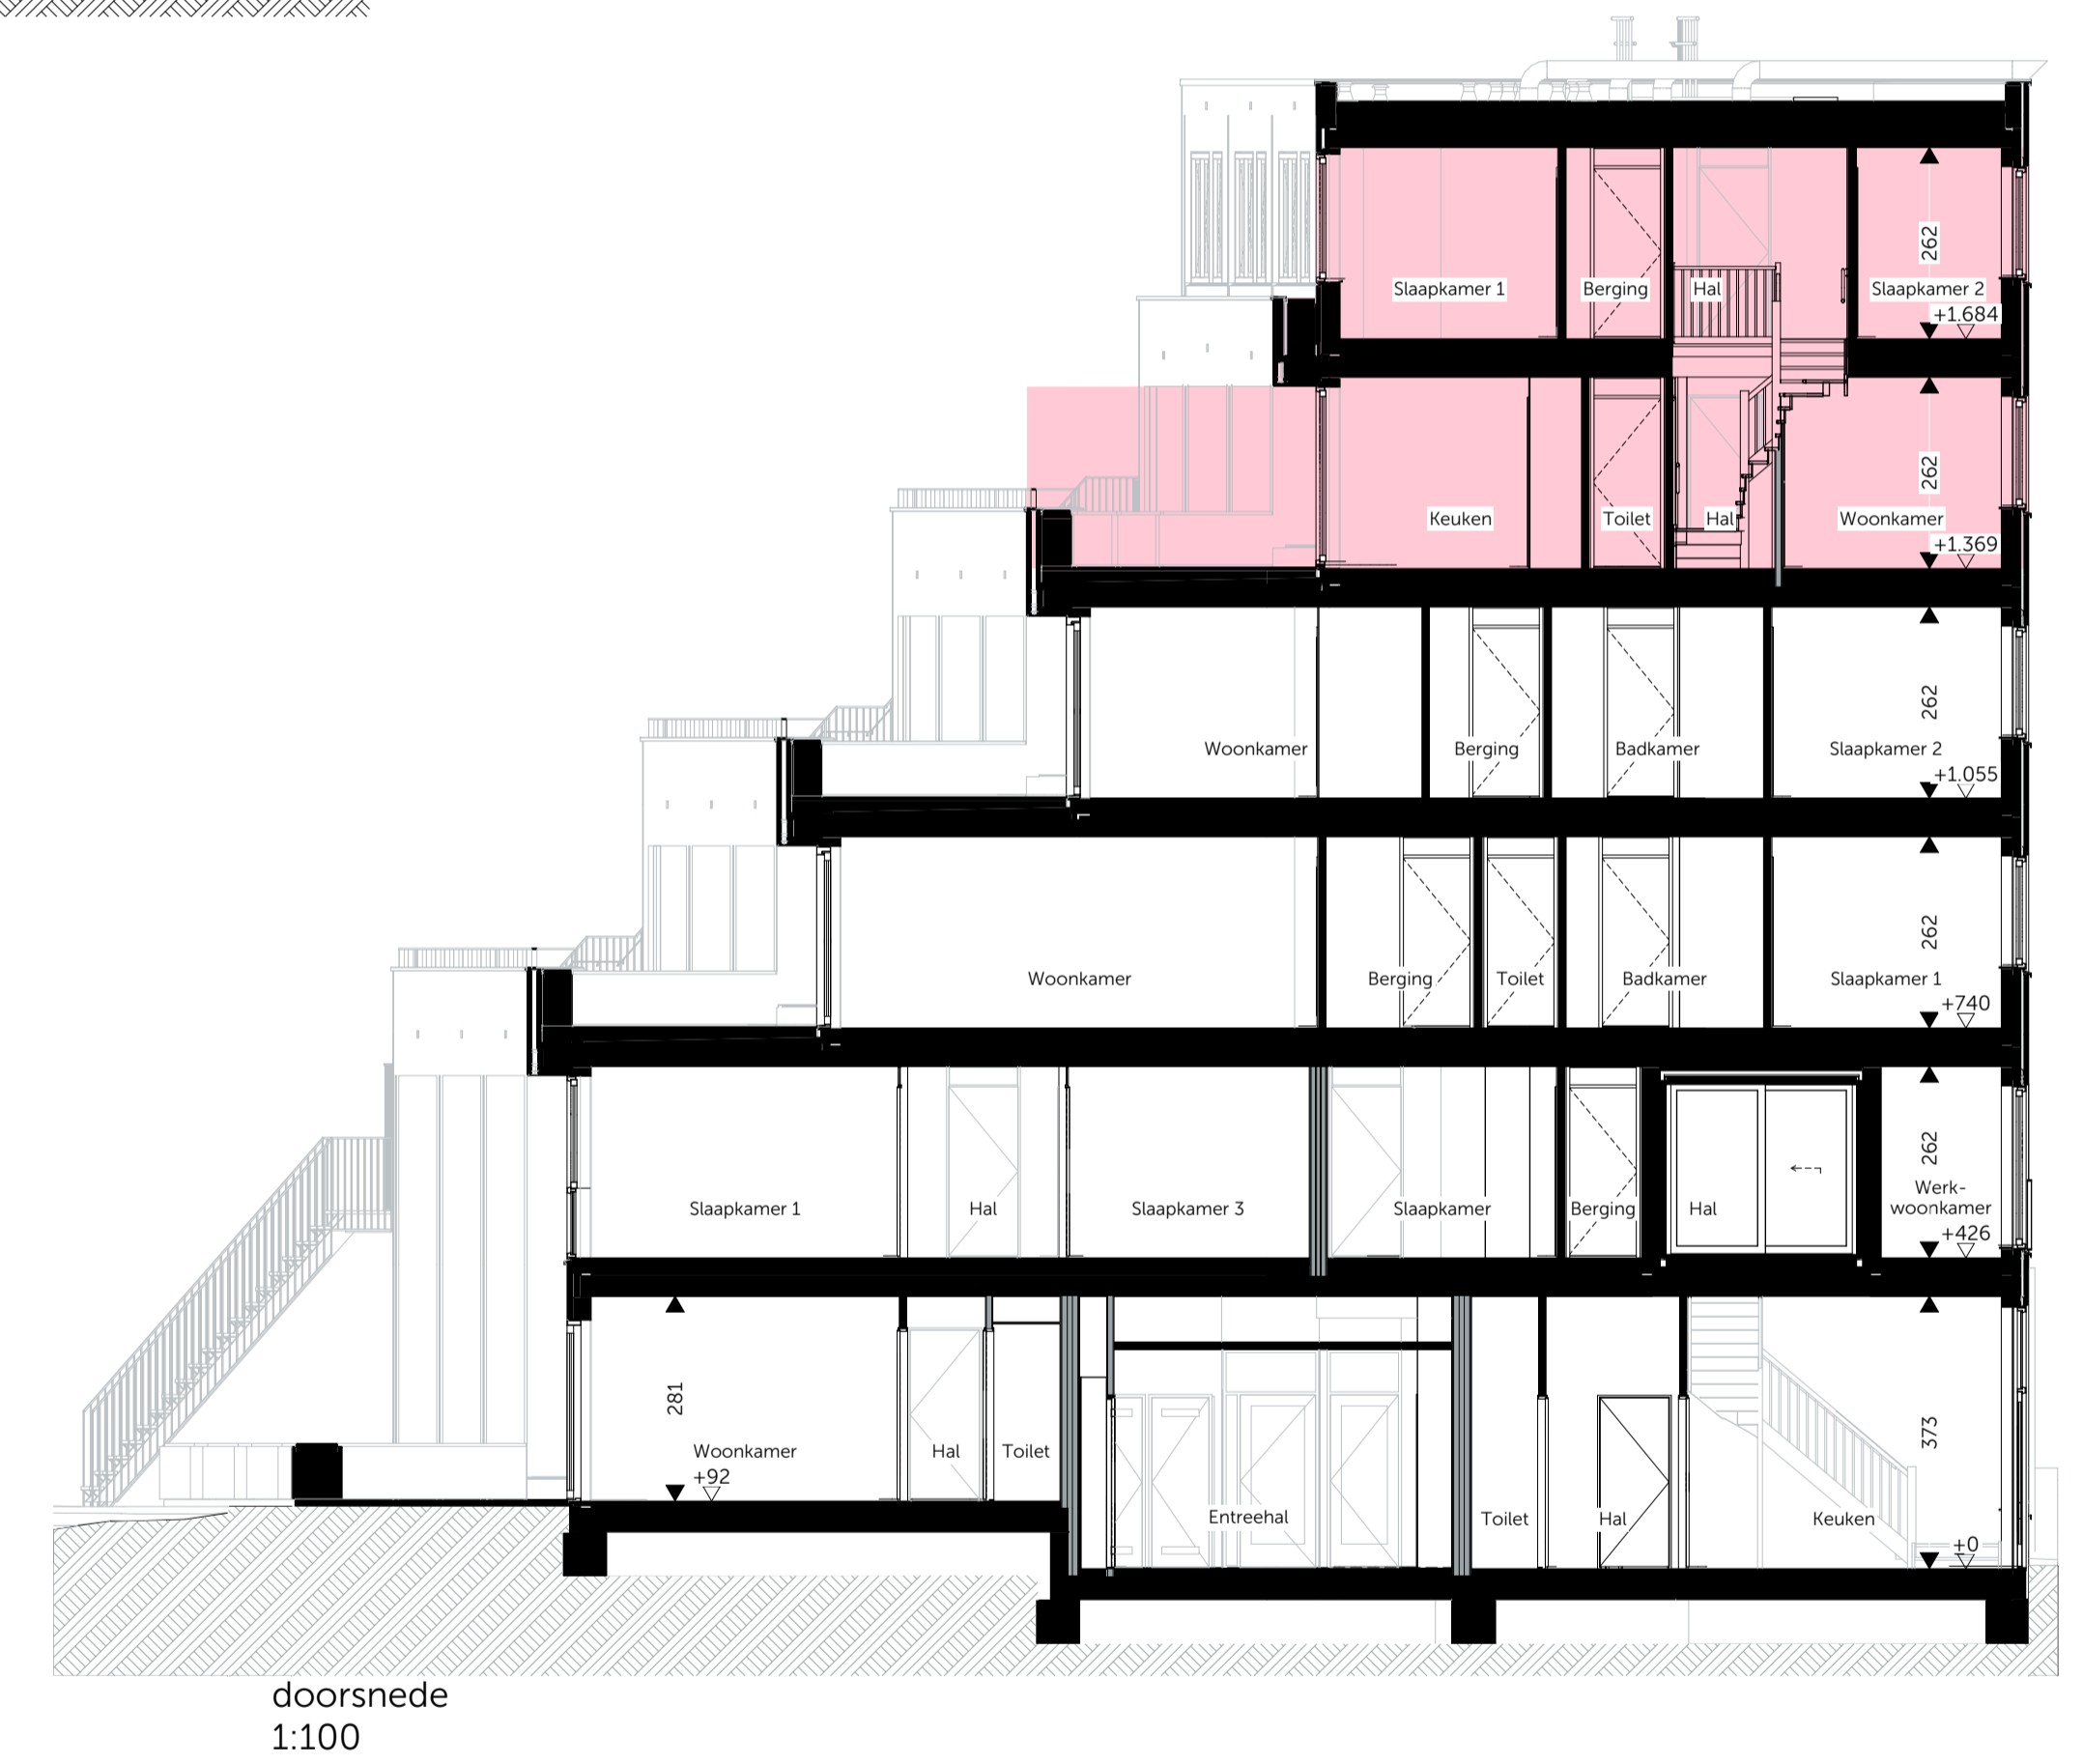

doorsnede
1:100

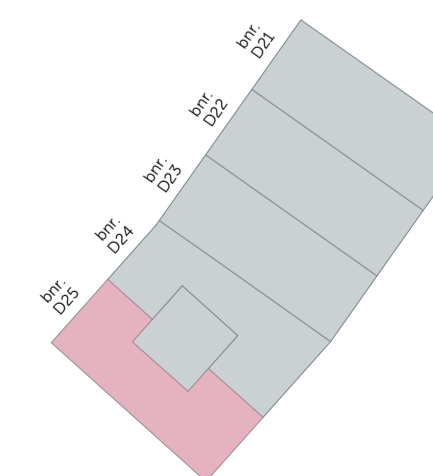

Woningtype: Maisonnette

heijmans

Oostmaalaan 71
3063 AN, Rotterdam
tel: 010 346 28 00
www.heijmans.nl

OPDRACHTGEVER:

Witte van Haemstedestraat 40
3021 SZ, Rotterdam
tel: 010 333 04 55
info@roffaa.nl
www.roffaa.nl

roffaa

BIM specialist/
interior
roffaa.nl

's Gravenzandseweg 39
2671 JI Naaldwijk
tel: 0174 750 392
office@mad.nl
MAD.nl

FORMAAT: A1
SCHAAL: 1:50, 1:200, 1:100

PROJECT:

Wonen in de Kuil

FASE:

Blok D

DATUM:

07-02-2023

PROJECTNR:

PRO-013

ONDERDEEL:

Woningtype: APP T2 D06

TEKENING:

Bouwnummer(s): D25

VK-Z-483

- Algemeen:
- alle (peilm)maten betreffen circamaten in cm
 - alle groeivoorzieningen en afwerking tegels, sanitair en metselwerken zijn indicatief
 - posities pv-panelen, rookmelders, m.v. ventilaten en aanrijbeveiliging indicatief weergegeven
 - badkamer, toilet en voorzieningen installaties keuken conform 0-tekening
 - wandcontactdozen in meterkasten zijn bezet (b.v. techniek inruis)