




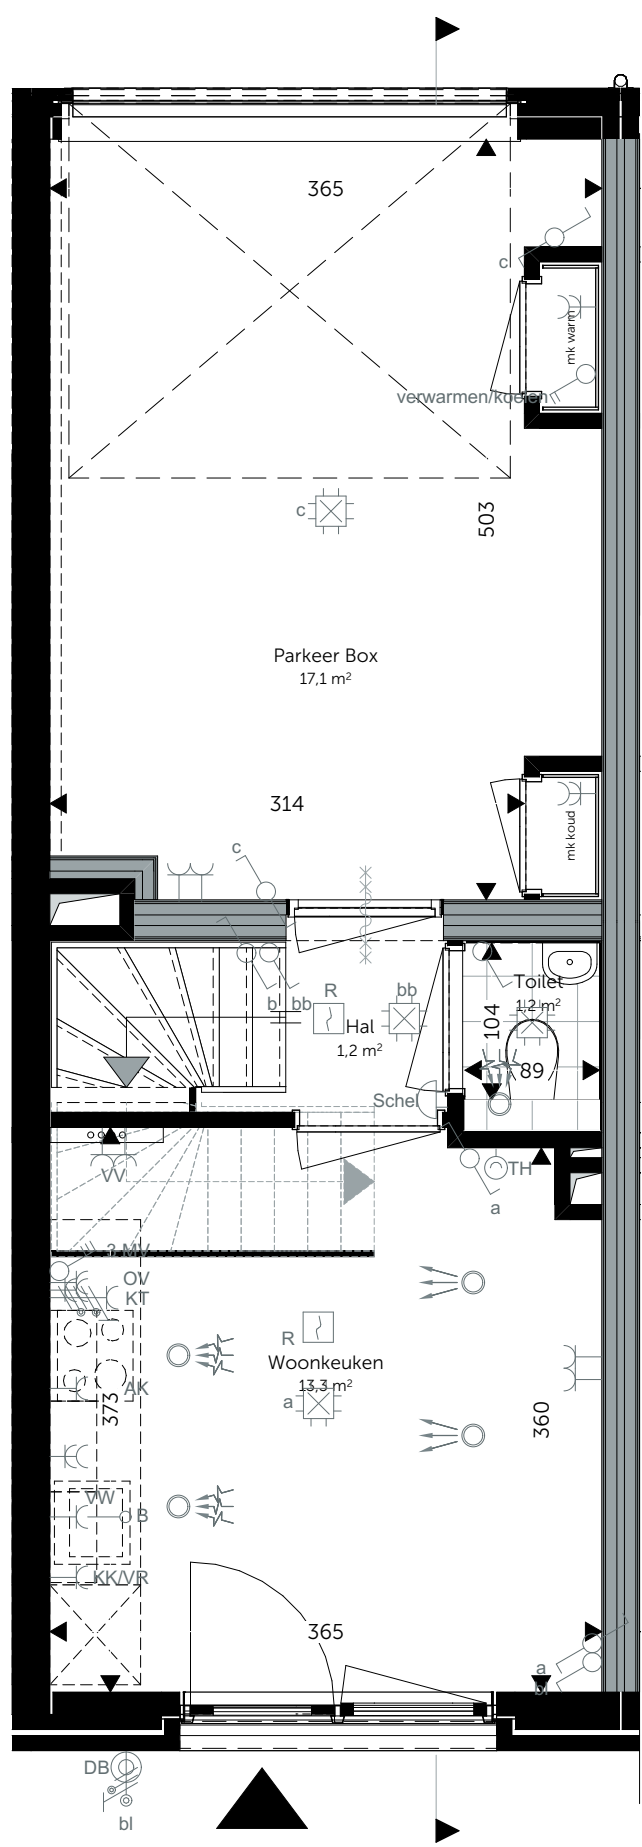


begane grond
1:50

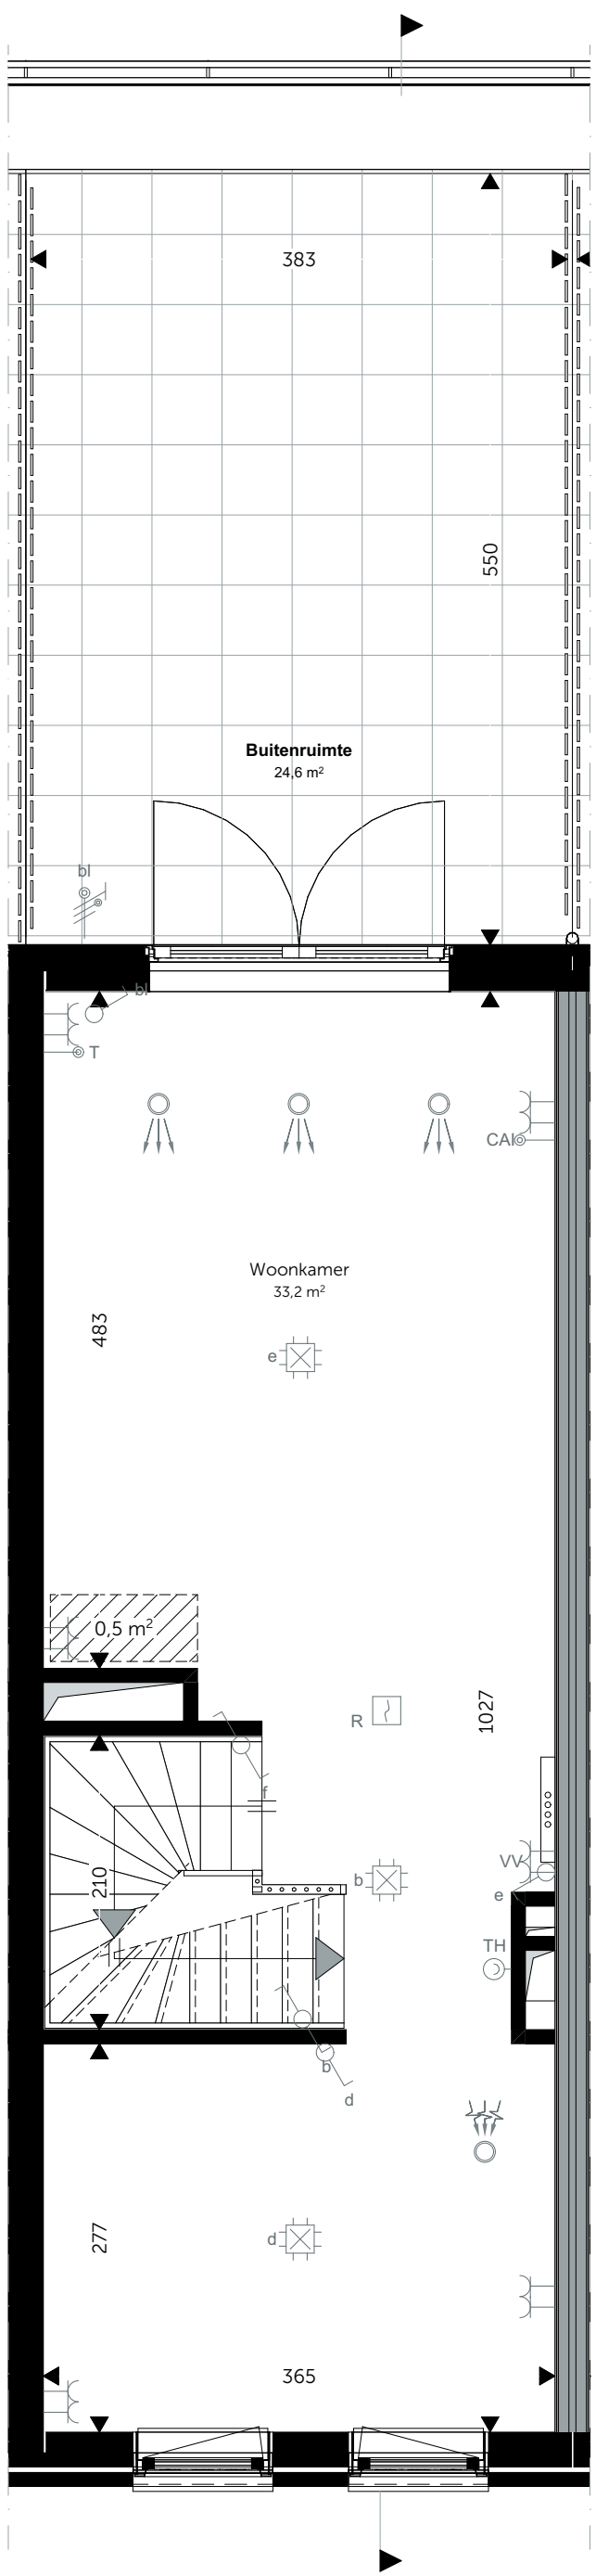


1e verdieping
1:50

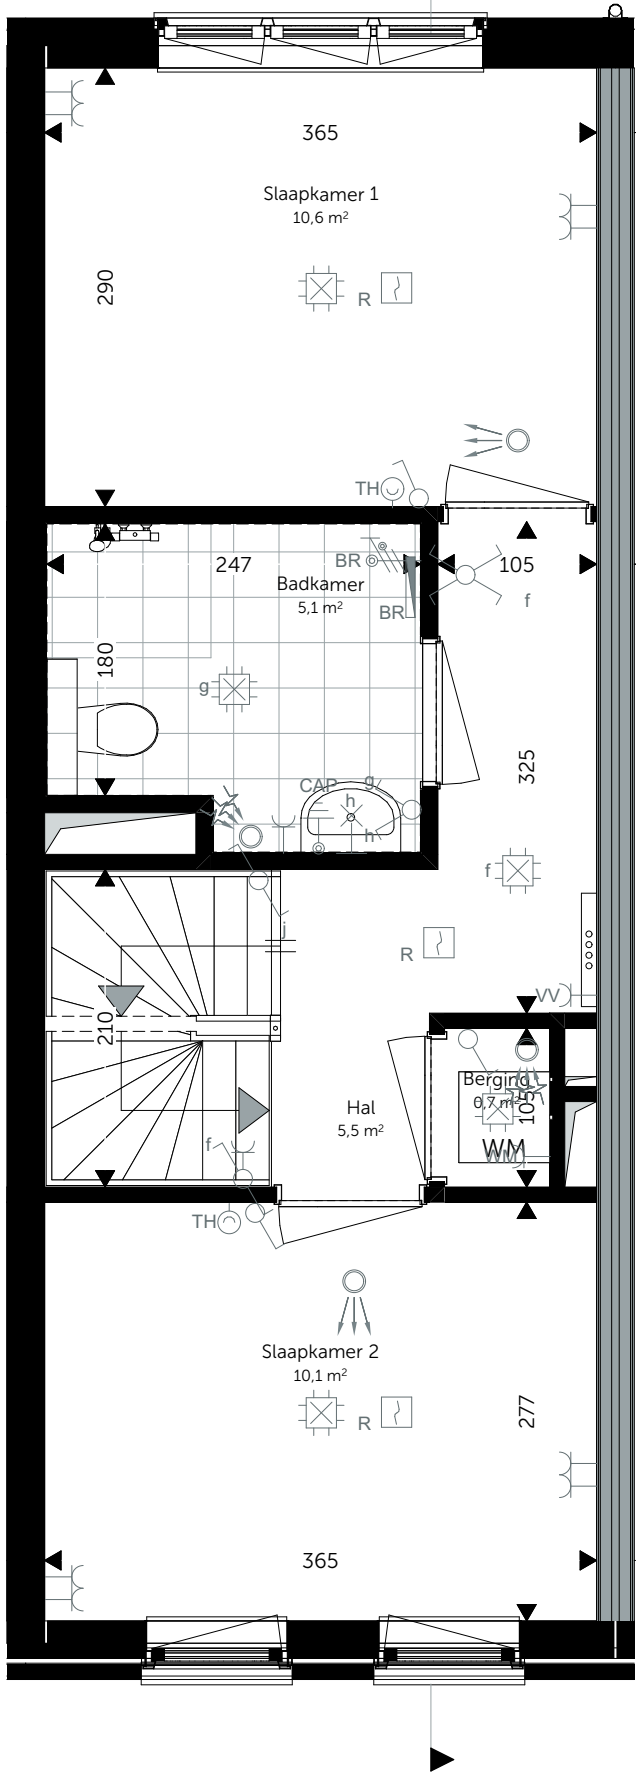




2e verdieping
1:50

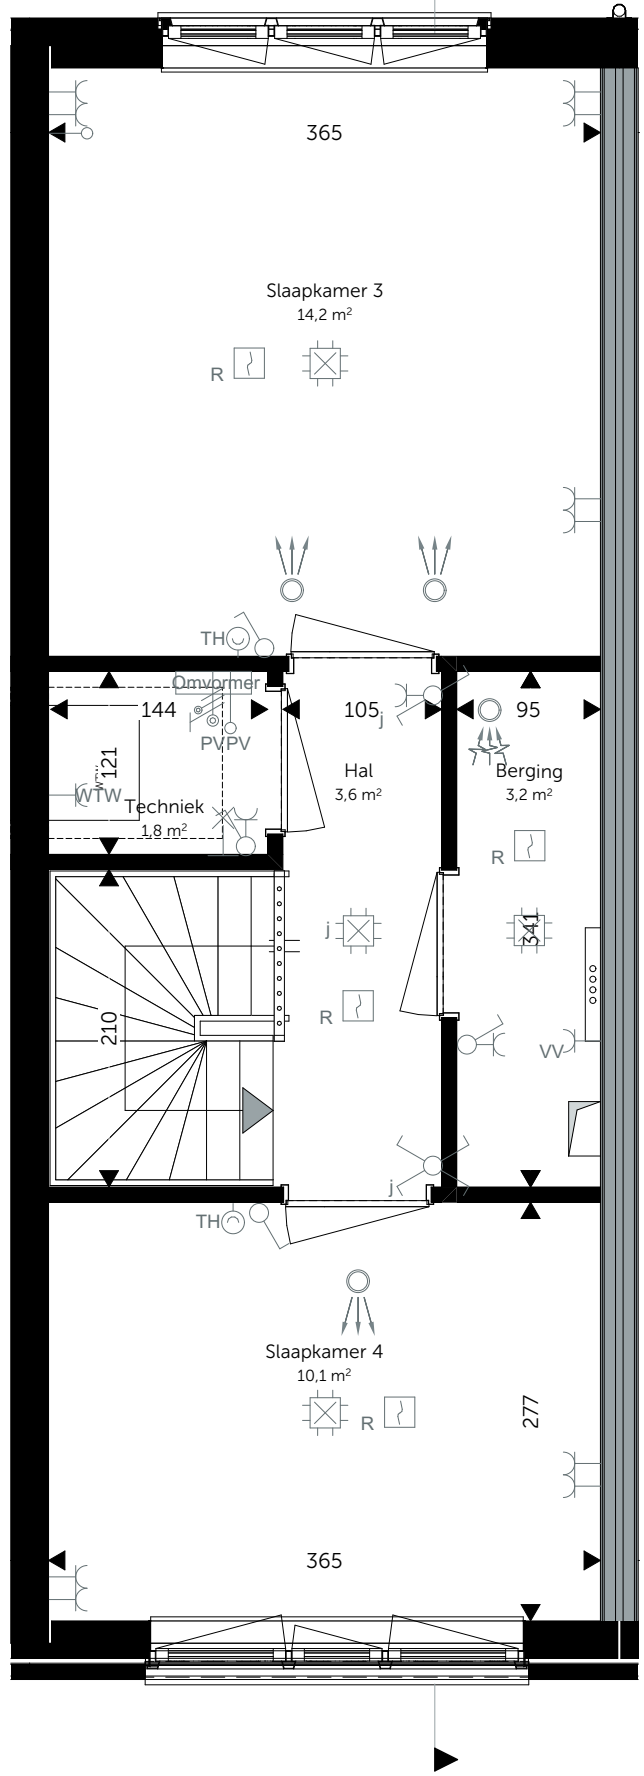

3e verdieping
1:50

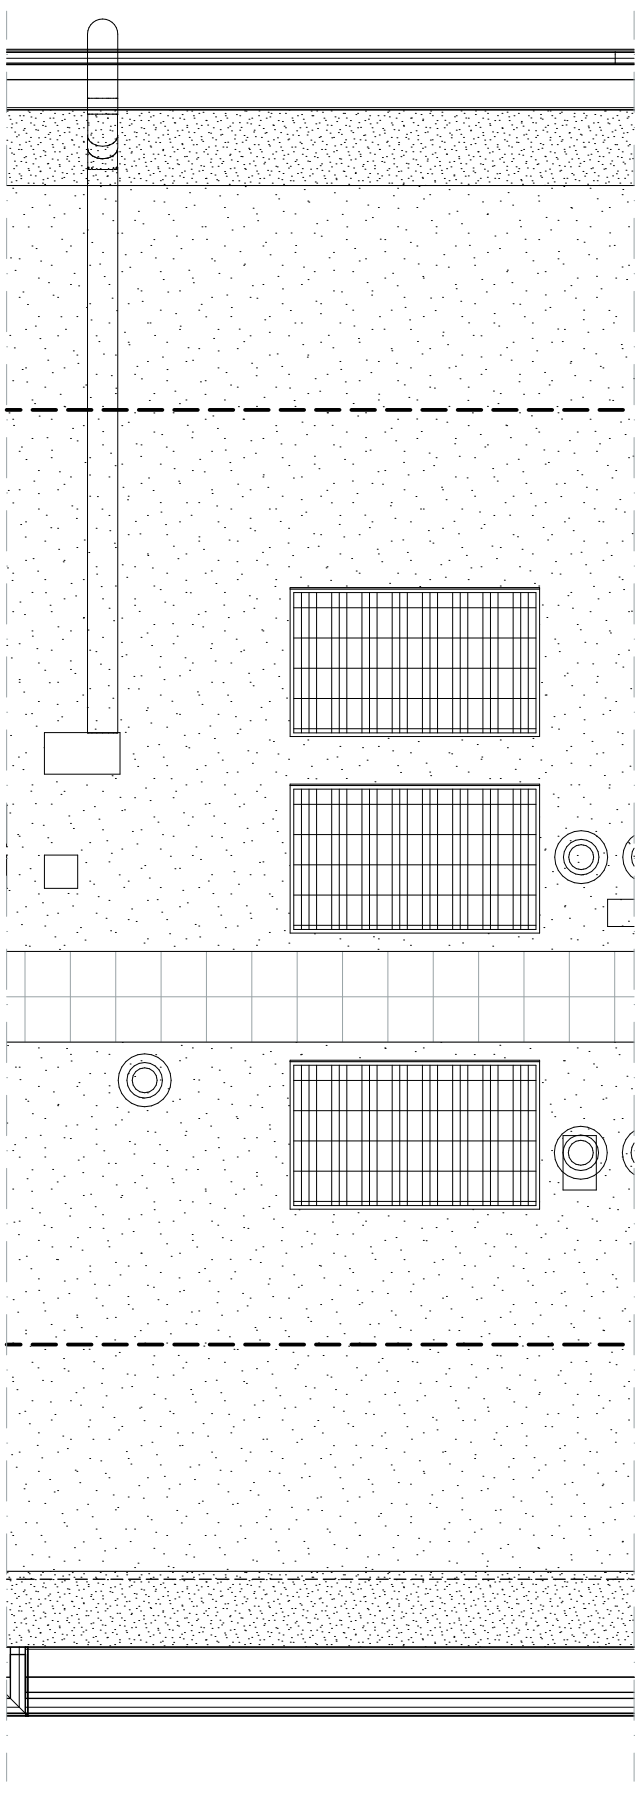

dak
1:50

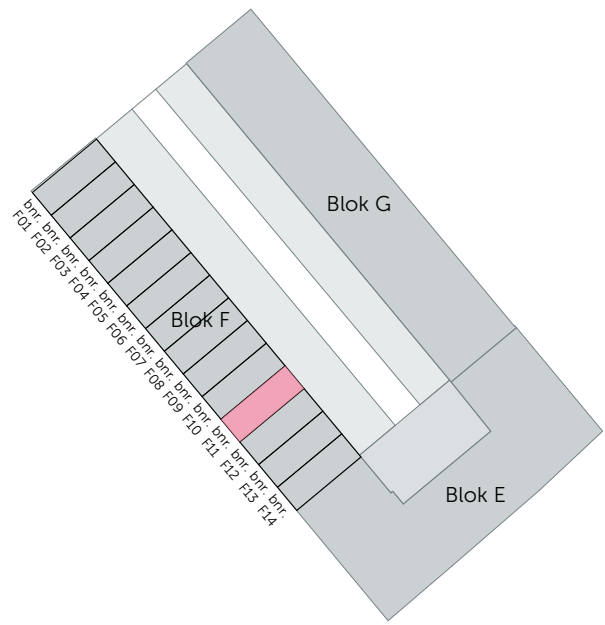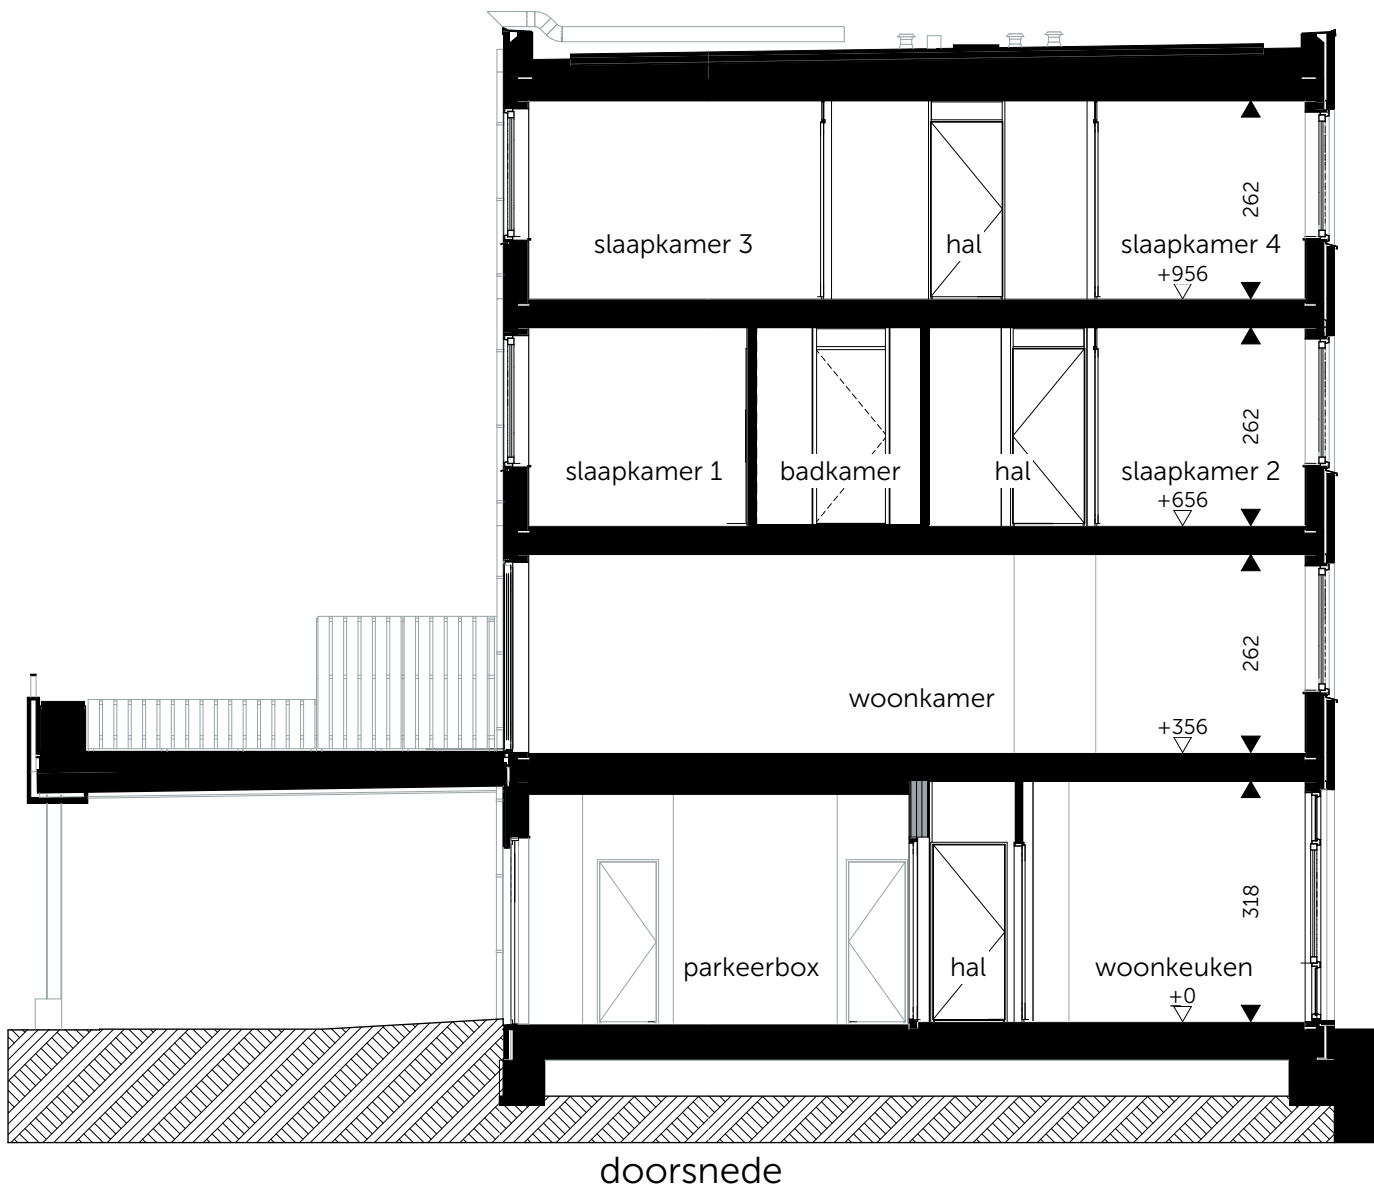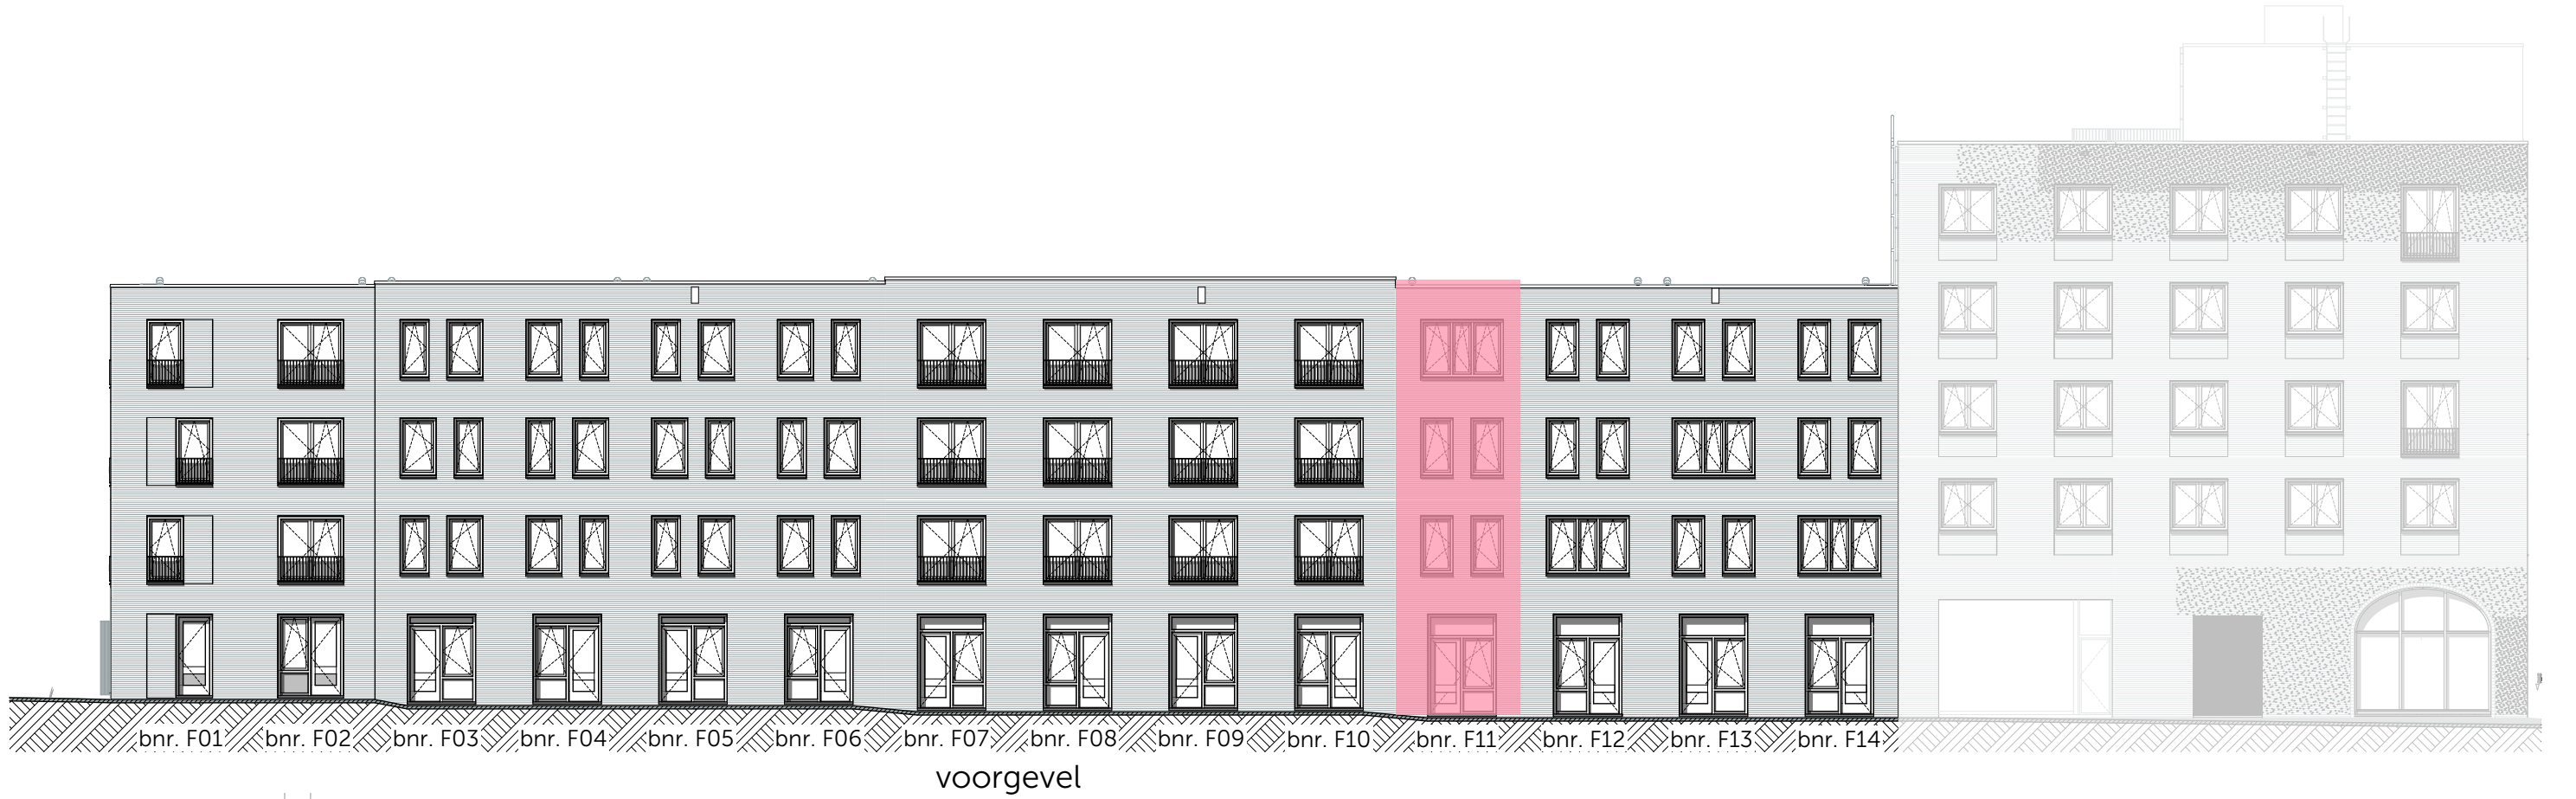

Algemeen:
- alle (peil)maten betreffen circamaten in cm
- alle groenvoorzieningen en afwerking tegels, sanitair en metselwerken zijn indicatief
- posities pv-panelen, rookmelders, m.v. ventielen en aanrijbeveiliging indicatief weergegeven
- badkamer, toilet en leidingwerk keuken conform 0-tekening
- wandcontactdozen in meterkasten zijn bezet t.b.v. techniek (nuts)

OPDRACHTGEVER:

Architect:

roffraa

BIM specialist/
Engineering

modelling and design

Witte van Haemstedestraat 40
3021 SZ Rotterdam
tel: 010 353 04 55
info@roffraa.nl
www.roffraa.nl

Gravenzandseweg 39
2671 JI Naaldwijk
tel: 0174 750 392
office@mad.nl
MAD.nl

PROJECT:

Wonen in de Kuil

ONDERDEEL:

Woningtype: F.01b
Bouwnummer(s): F11

FASE:

Blok F

DATUM:

17-12-2021

PROJECTNR:

PRO-013

TEKENING:

FORMAAT:

A1

SCHAAL:

1:100, 1:50, 1:200

heijmans

Oostmaaslaan 71
3063 AN Rotterdam
tel: 010 246 28 00
www.heijmans.nl