


Souterrain/binnenhof

D-A012 Svedex deurenpakket
Loze leidingen naar meterkast

heijmans Heijmans Woningbouw B.V. Postbus 4032 3006 AA ROTTERDAM tel: 010 - 266 26 00	PROJECT	: De Kuil Blok A	D: -
	ONDERDEEL	: Koperskeuzetekening	C: -
	FORMAAT	: A3 SCHAAL : 1:50	B: 24-05-2024
	Projectnr.	: G.105354.8.1010	Ruwbouw
	AKKOORD		A: 02-12-2022
	DATUM	: 20-06-2022	BOUWNUMMER:
			012

Deze tekening is uitsluitend bedoeld om de gekozen opties weer te geven. Bij tegenstrijdigheden tussen deze koperskeuzetekening en de contractstukken prevaleren de contractstukken. Alle aangegeven maten zijn 'circa' maten. ■ = KAO-optie ■ = Ruwbouw-optie

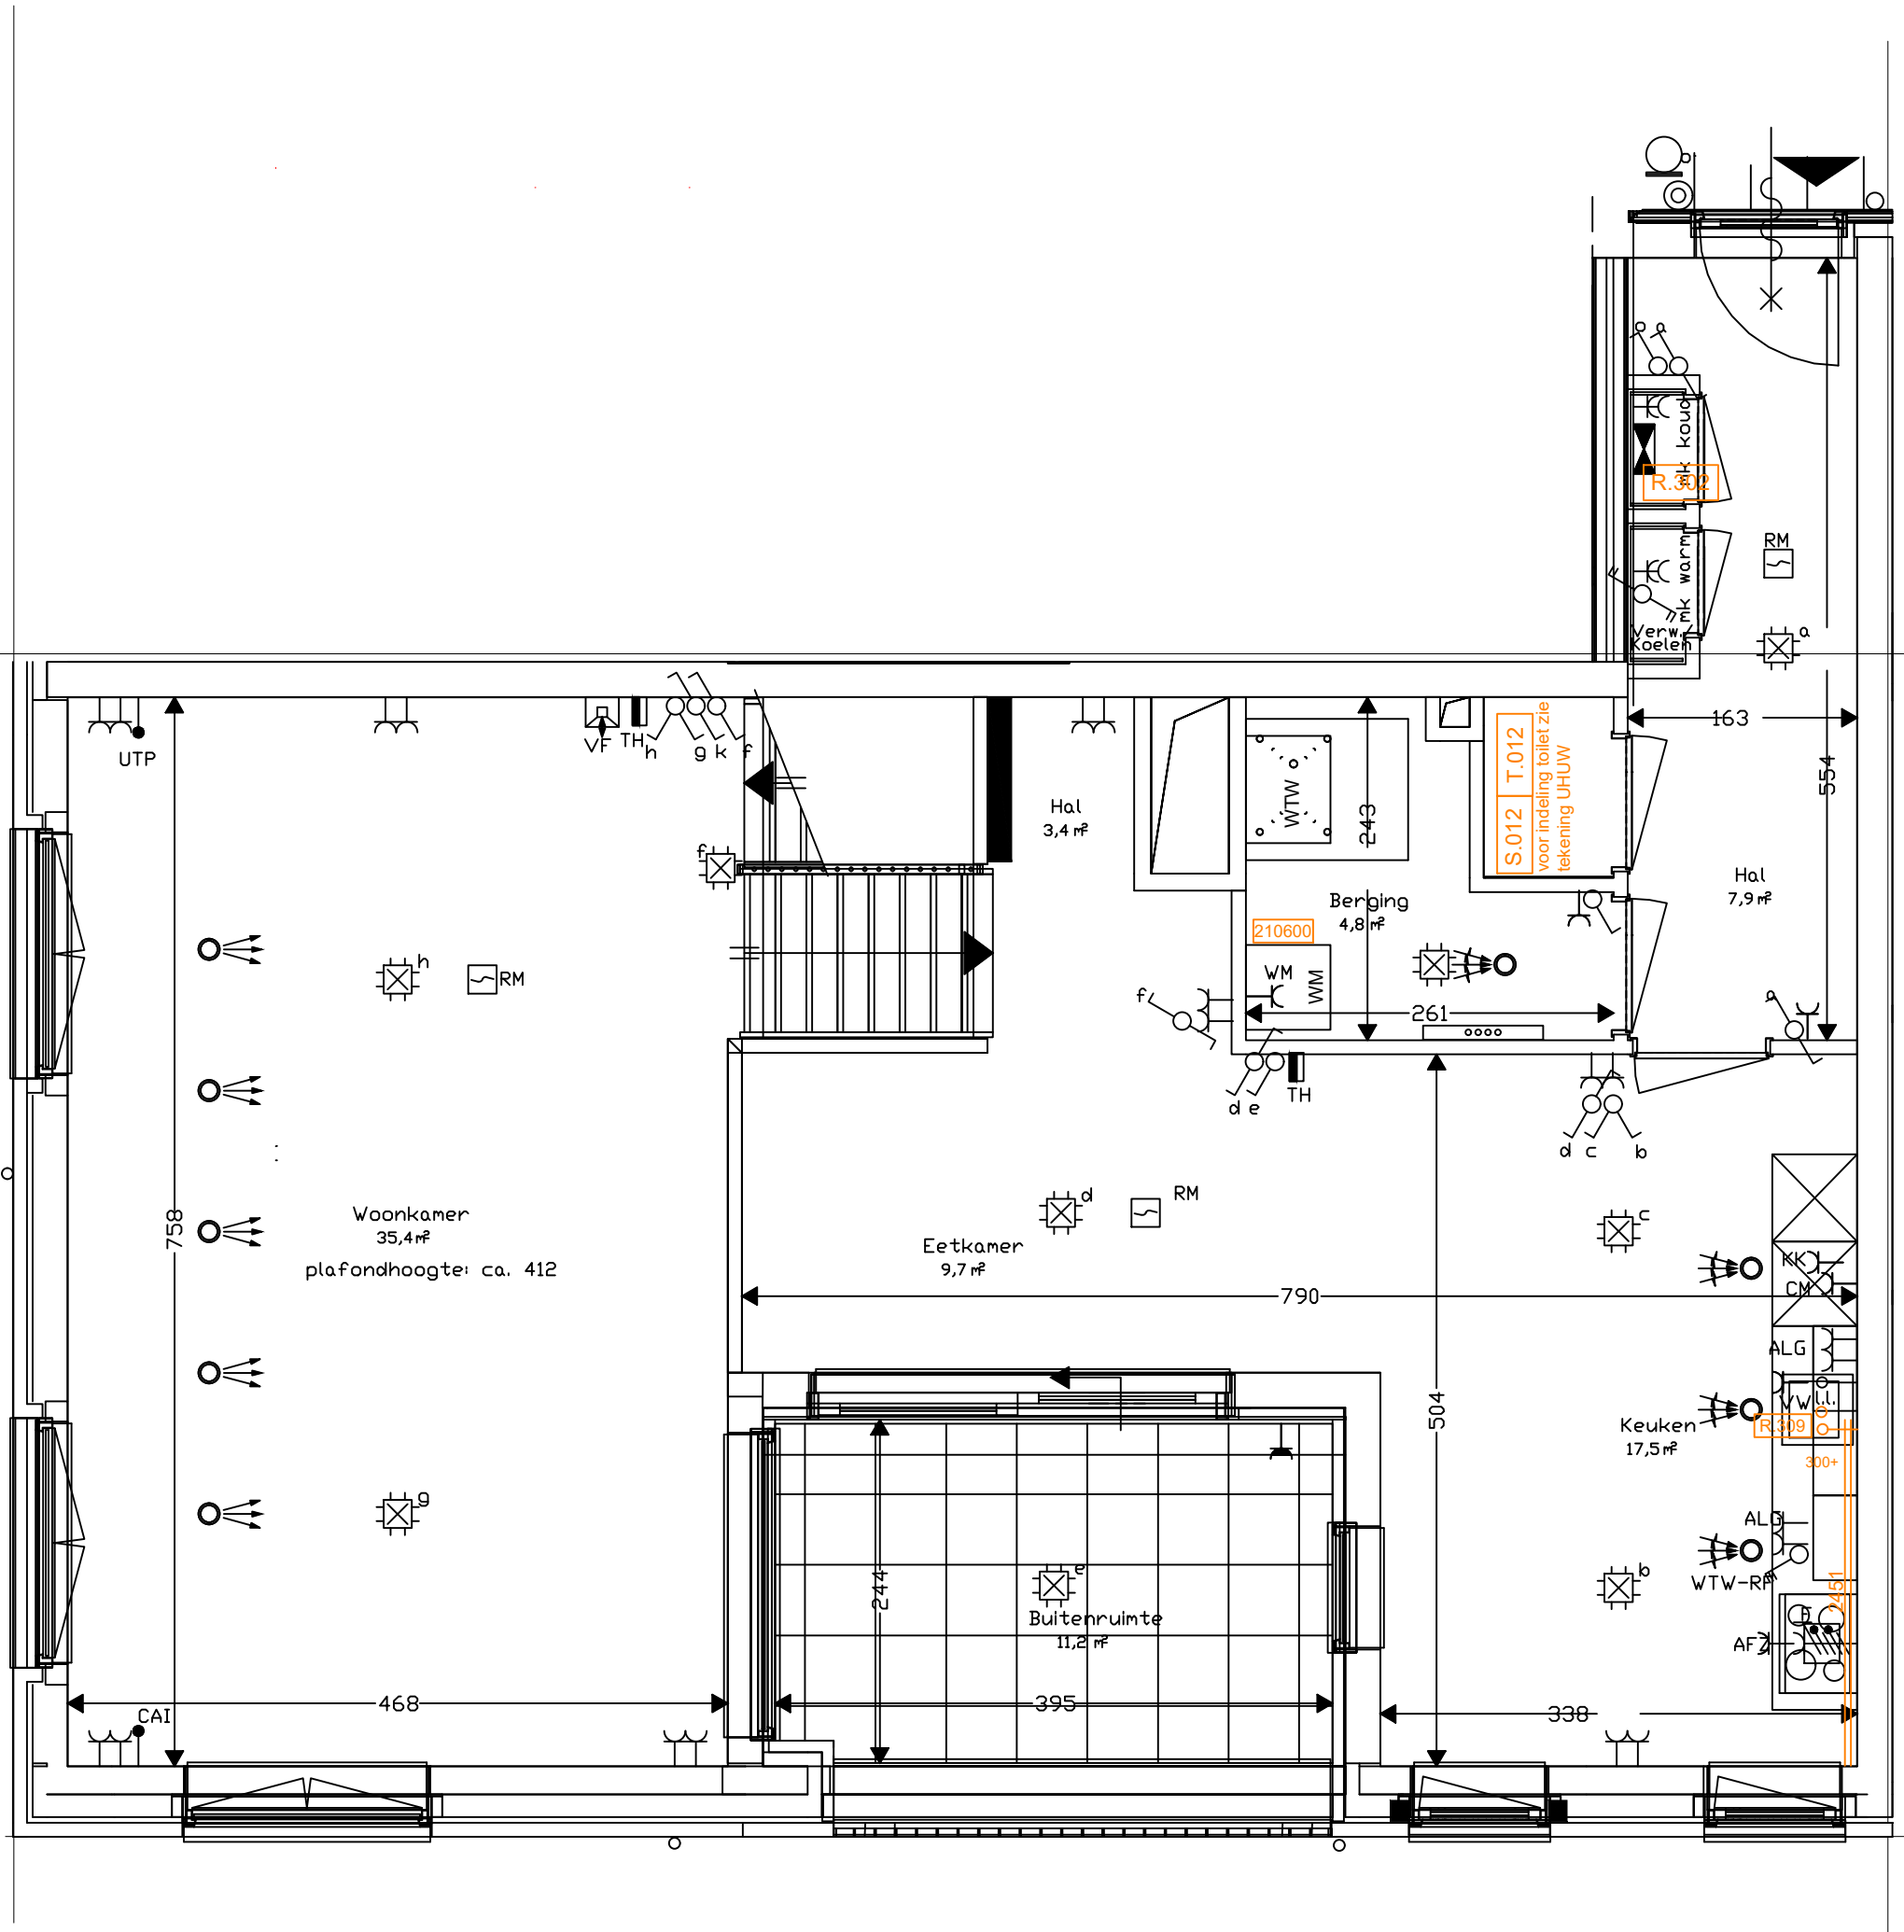

Begane grond

D-A012 Svedex deurenpakket
Loze leidingen naar meterkast

heijmans Heijmans Woningbouw B.V. Postbus 4032 3006 AA ROTTERDAM tel: 010 - 266 26 00	PROJECT	: De Kuil Blok A	D: -
	ONDERDEEL	: Koperskeuzetekening	C: -
	FORMAAT	: A3 SCHAAL : 1:50	B: 24-05-2024
	Projectnr.	: G.105354.8.1010	Ruwbouw
	AKKOORD		A: 02-12-2022
	DATUM	: 20-06-2022	BOUWNUMMER:
			012

Deze tekening is uitsluitend bedoeld om de gekozen opties weer te geven. Bij tegenstrijdigheden tussen deze koperskeuzetekening en de contractstukken prevaleren de contractstukken. Alle aangegeven maten zijn 'circa' maten.

■ = KAO-optie ■ = Ruwbouw-optie