


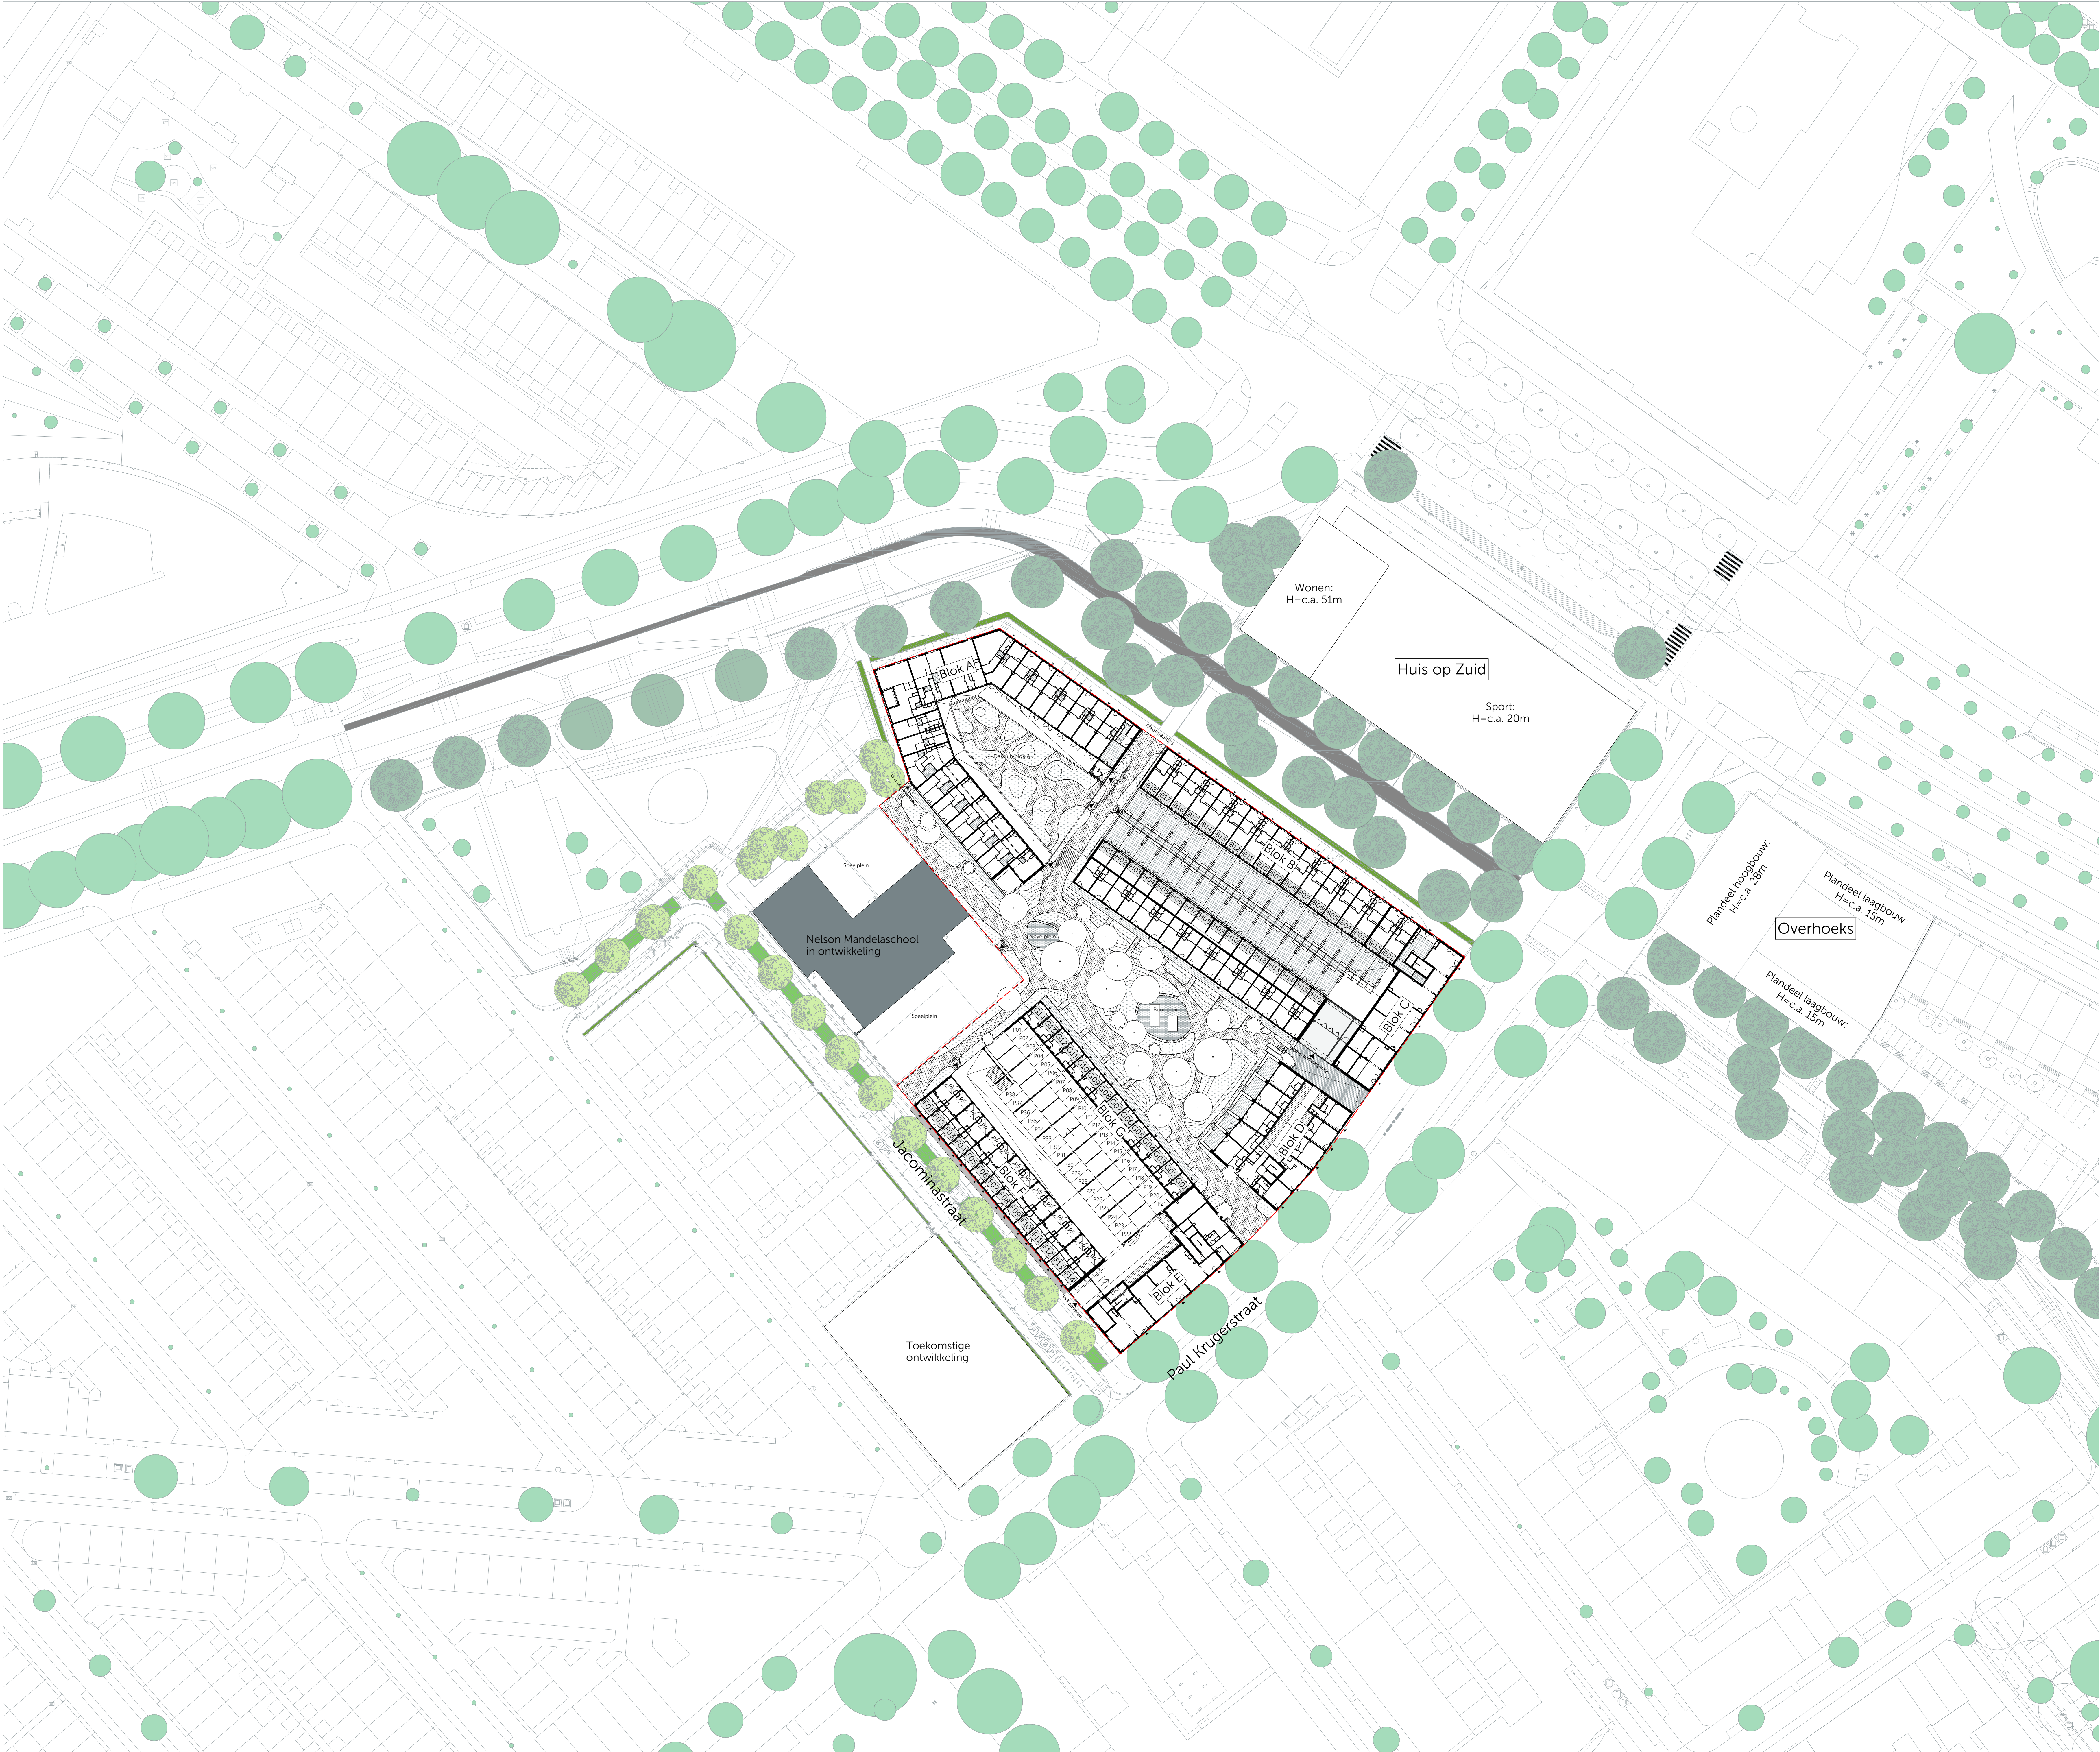

Renvooi:

B	Afvalcontainer ondergronds: Restafval
G	Afvalcontainer ondergronds: Glas
P	Afvalcontainer ondergronds: Papier

----- Margestrook bij Blok F:
deze strook is openbaar gebied maar mag prive gebruikt worden
De indeling wordt nader bepaald door de gemeente

- - - - - Plangrens

○ Afzet paaltjes t.p.v. doorgang tussen Blok A en B
t.b.v. voorkomen van invrijen motorisch verkeer.

Disclaimer:
Aan deze situatietekening kunnen, buiten de op de situatietekening getoonde erfgrens, geen rechten worden ontleend. Wijzigingen met betrekking tot de situering van groenstroken, voet- en fietspaden, peilvoorzorgingen, straatgrinden, (over)grondse nutsvoorzorgingen, nutsvoorzorgingskassen, speelplaatsen, speeltoestellen en dergelijke zijn ook mogelijk. Hieruit komt voort dat er een voorbehoud gemaakt wordt ten aanzien van wijzigingen voortvloeiende uit de eigen van de overheid en/of nutsbedrijven. Eenzelfde voorbehoud geldt voor wijzigingen in bouwplannen van deelen die in de nabijheid van het project worden ontwikkeld en geïmplementeerd, zoals de uitstraling, toegang (bijv. toegangspoorten) en invulling van de Nelson Mandelaschool en Huis op Zuid Wonen en Sport. Ook de invulling van het hof inclusief toegangen (openbaar toegankelijk) is indicatief. Zoals bijvoorbeeld de posities van bomen, paden, afmetingen van toegangsruimtes naar de woningen, afmetingen van de wadi's, plantvakken, enz.

OPDRACHTGEVER:

roffraad

2017-12-12
www.roffraad.nl

Witte van Hoensbeek 30
2017-12-12
tel. 020 333 04 95
info@roffraad.nl
www.roffraad.nl

PROJECT:

Wonen in de Kuil #Site City

ONDERDEEL:

Situatie

FASE:

Verkoop

DATUM:

01-12-2021

PROJECTNR:

PRO-013

TEKENING:

VK-Z401

SCHAAL:

1:500

COORDINATEN:

2017-12-12
tel. 020 333 04 95
info@roffraad.nl
www.roffraad.nl

heijmans

Coördinaten 75
2017-12-12
tel. 020 260 28 00
www.heijmans.nl