Gevel 1

Gevel 2

Gevel 3

Gevel 4

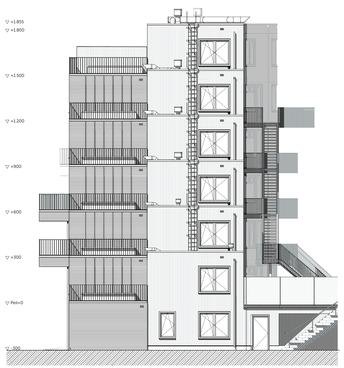

Gevel 5

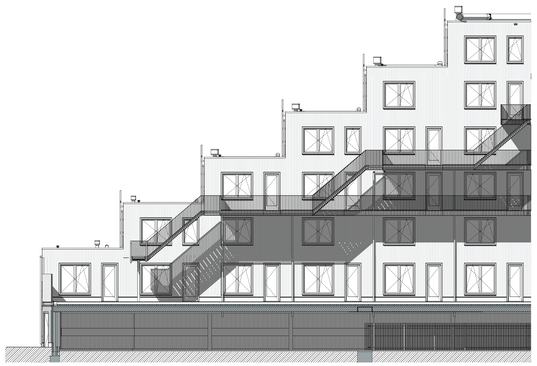

Gevel 6

Gevel 7

Gevel 8

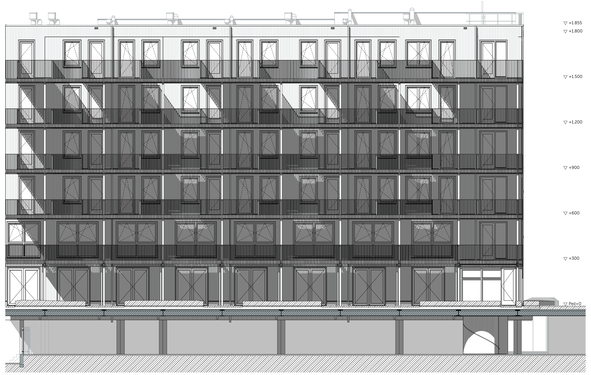

Gevel 9

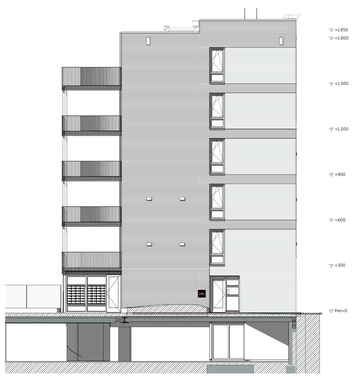

Gevel 10

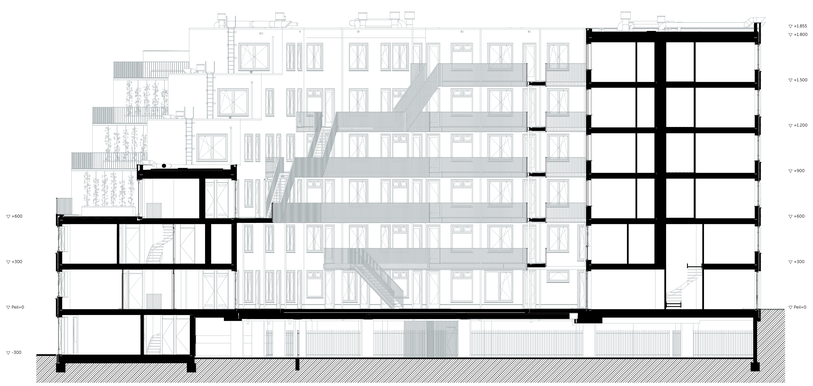

Doorsnede A-A

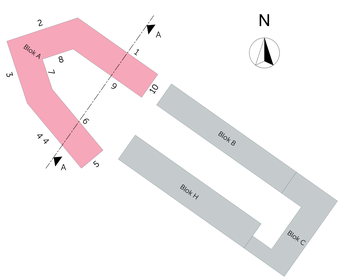

heijmans

Oostmaasweg 71
3074 LN Rotterdam
T 010 245 76 00
www.heijmans.nl

OPDRACHTGEVER:
Architect:
roffelaar
Witte van Vlaanderenstraat 87
3015 JC Rotterdam
M: 010 333 24 55
info@roffelaar.nl
www.roffelaar.nl

BIM specialist:
1-Visualisatieweg 35
2671 CJ Naaldwijk
T: 088 - 220 00 50
office@mtbim.nl
MBD.nl

FORMAAT: AO XXL (841x1700)
SCHAAL: 1:621,50; 1:100
PROJECT: Wonen in de Kuil - Noord
De Kuil, Rotterdam
FASE: TO
DATUM: 20-06-2022
PROJECTNR: PRO-013
ONDERDEEL: Blok A
TEKENING: VK-N-427
Overschrijdtekening Blok A-gevels