






gevel 3 en 4  
1:200

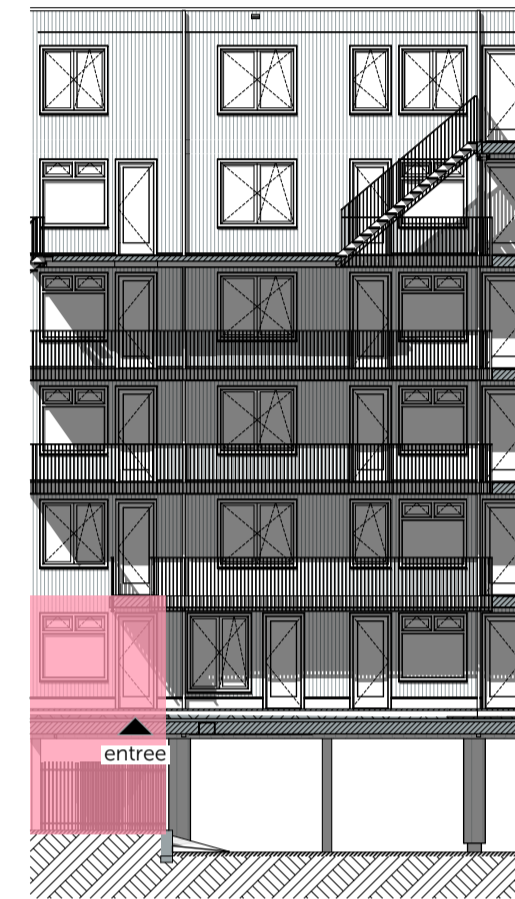

gevel 7  
1:200

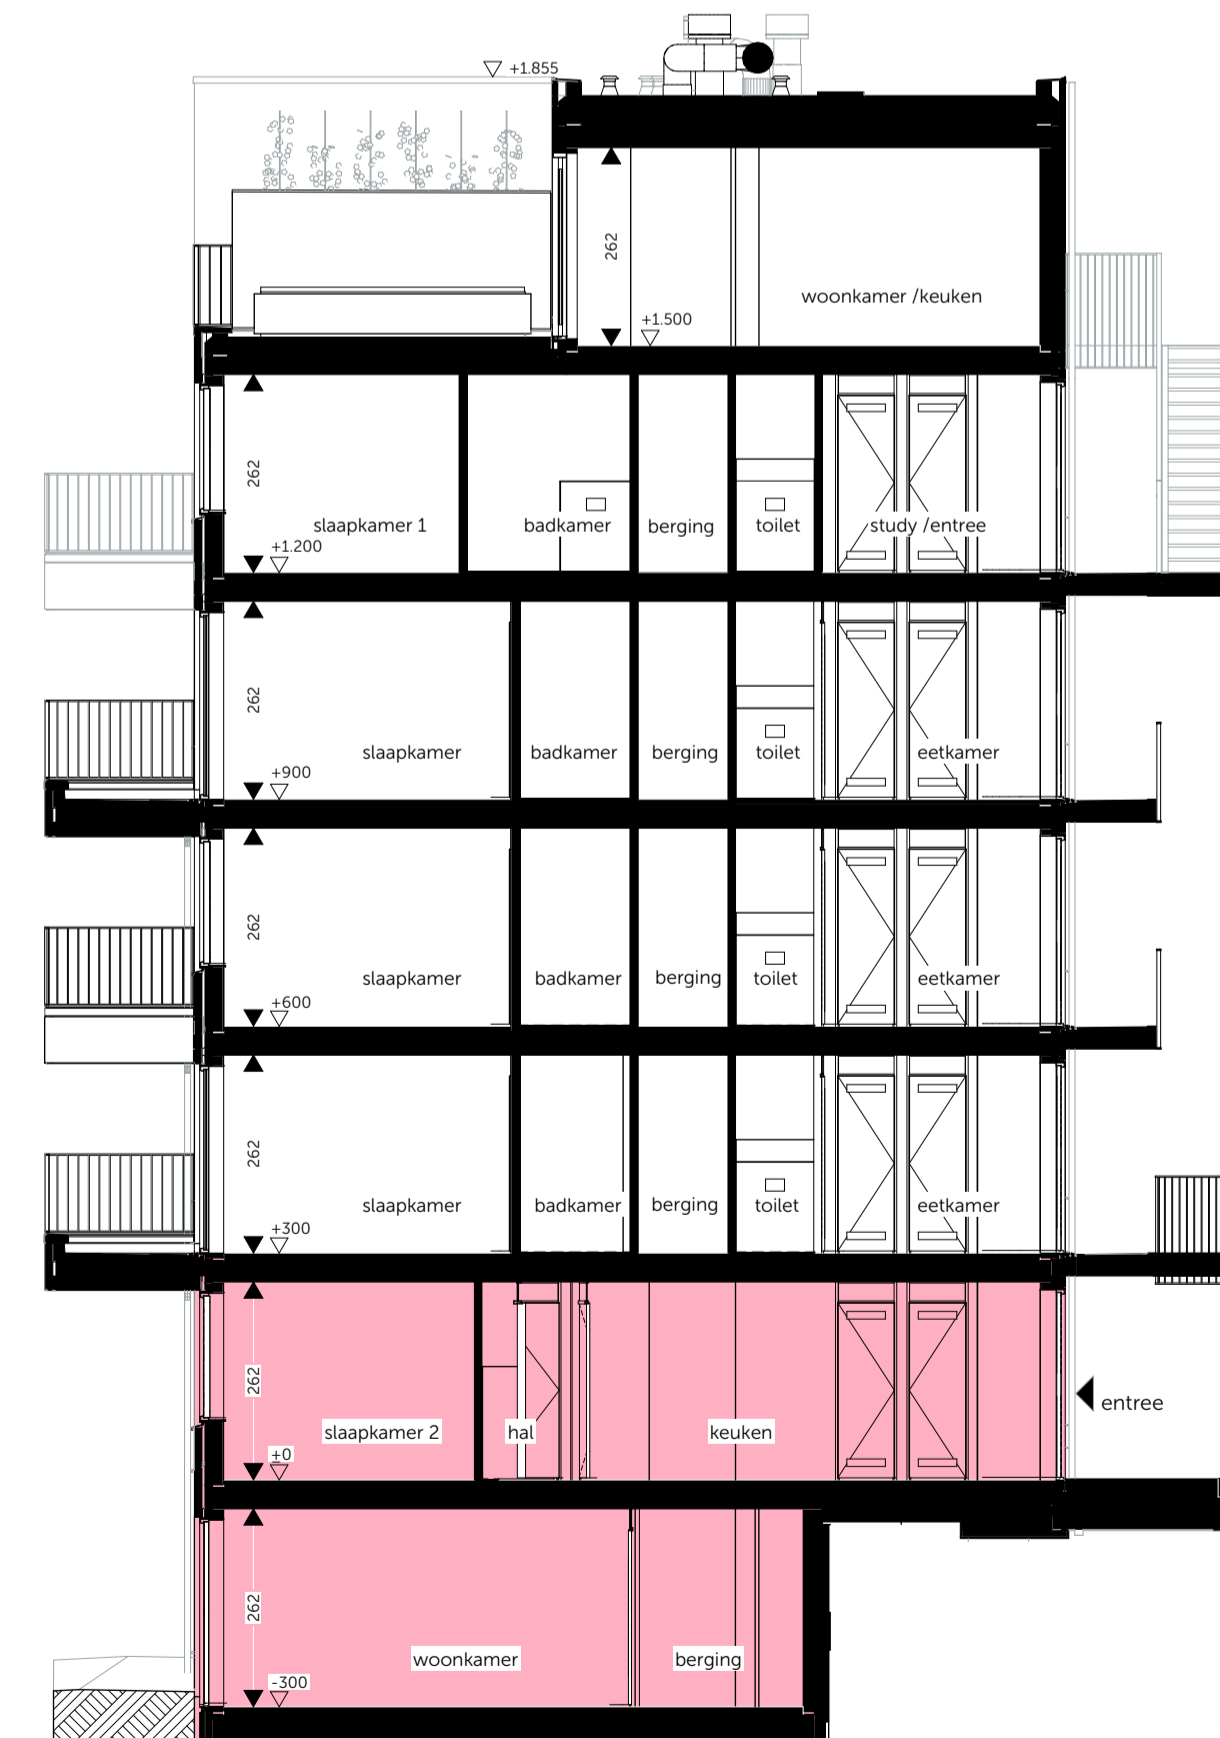


doorsnede  
1:100

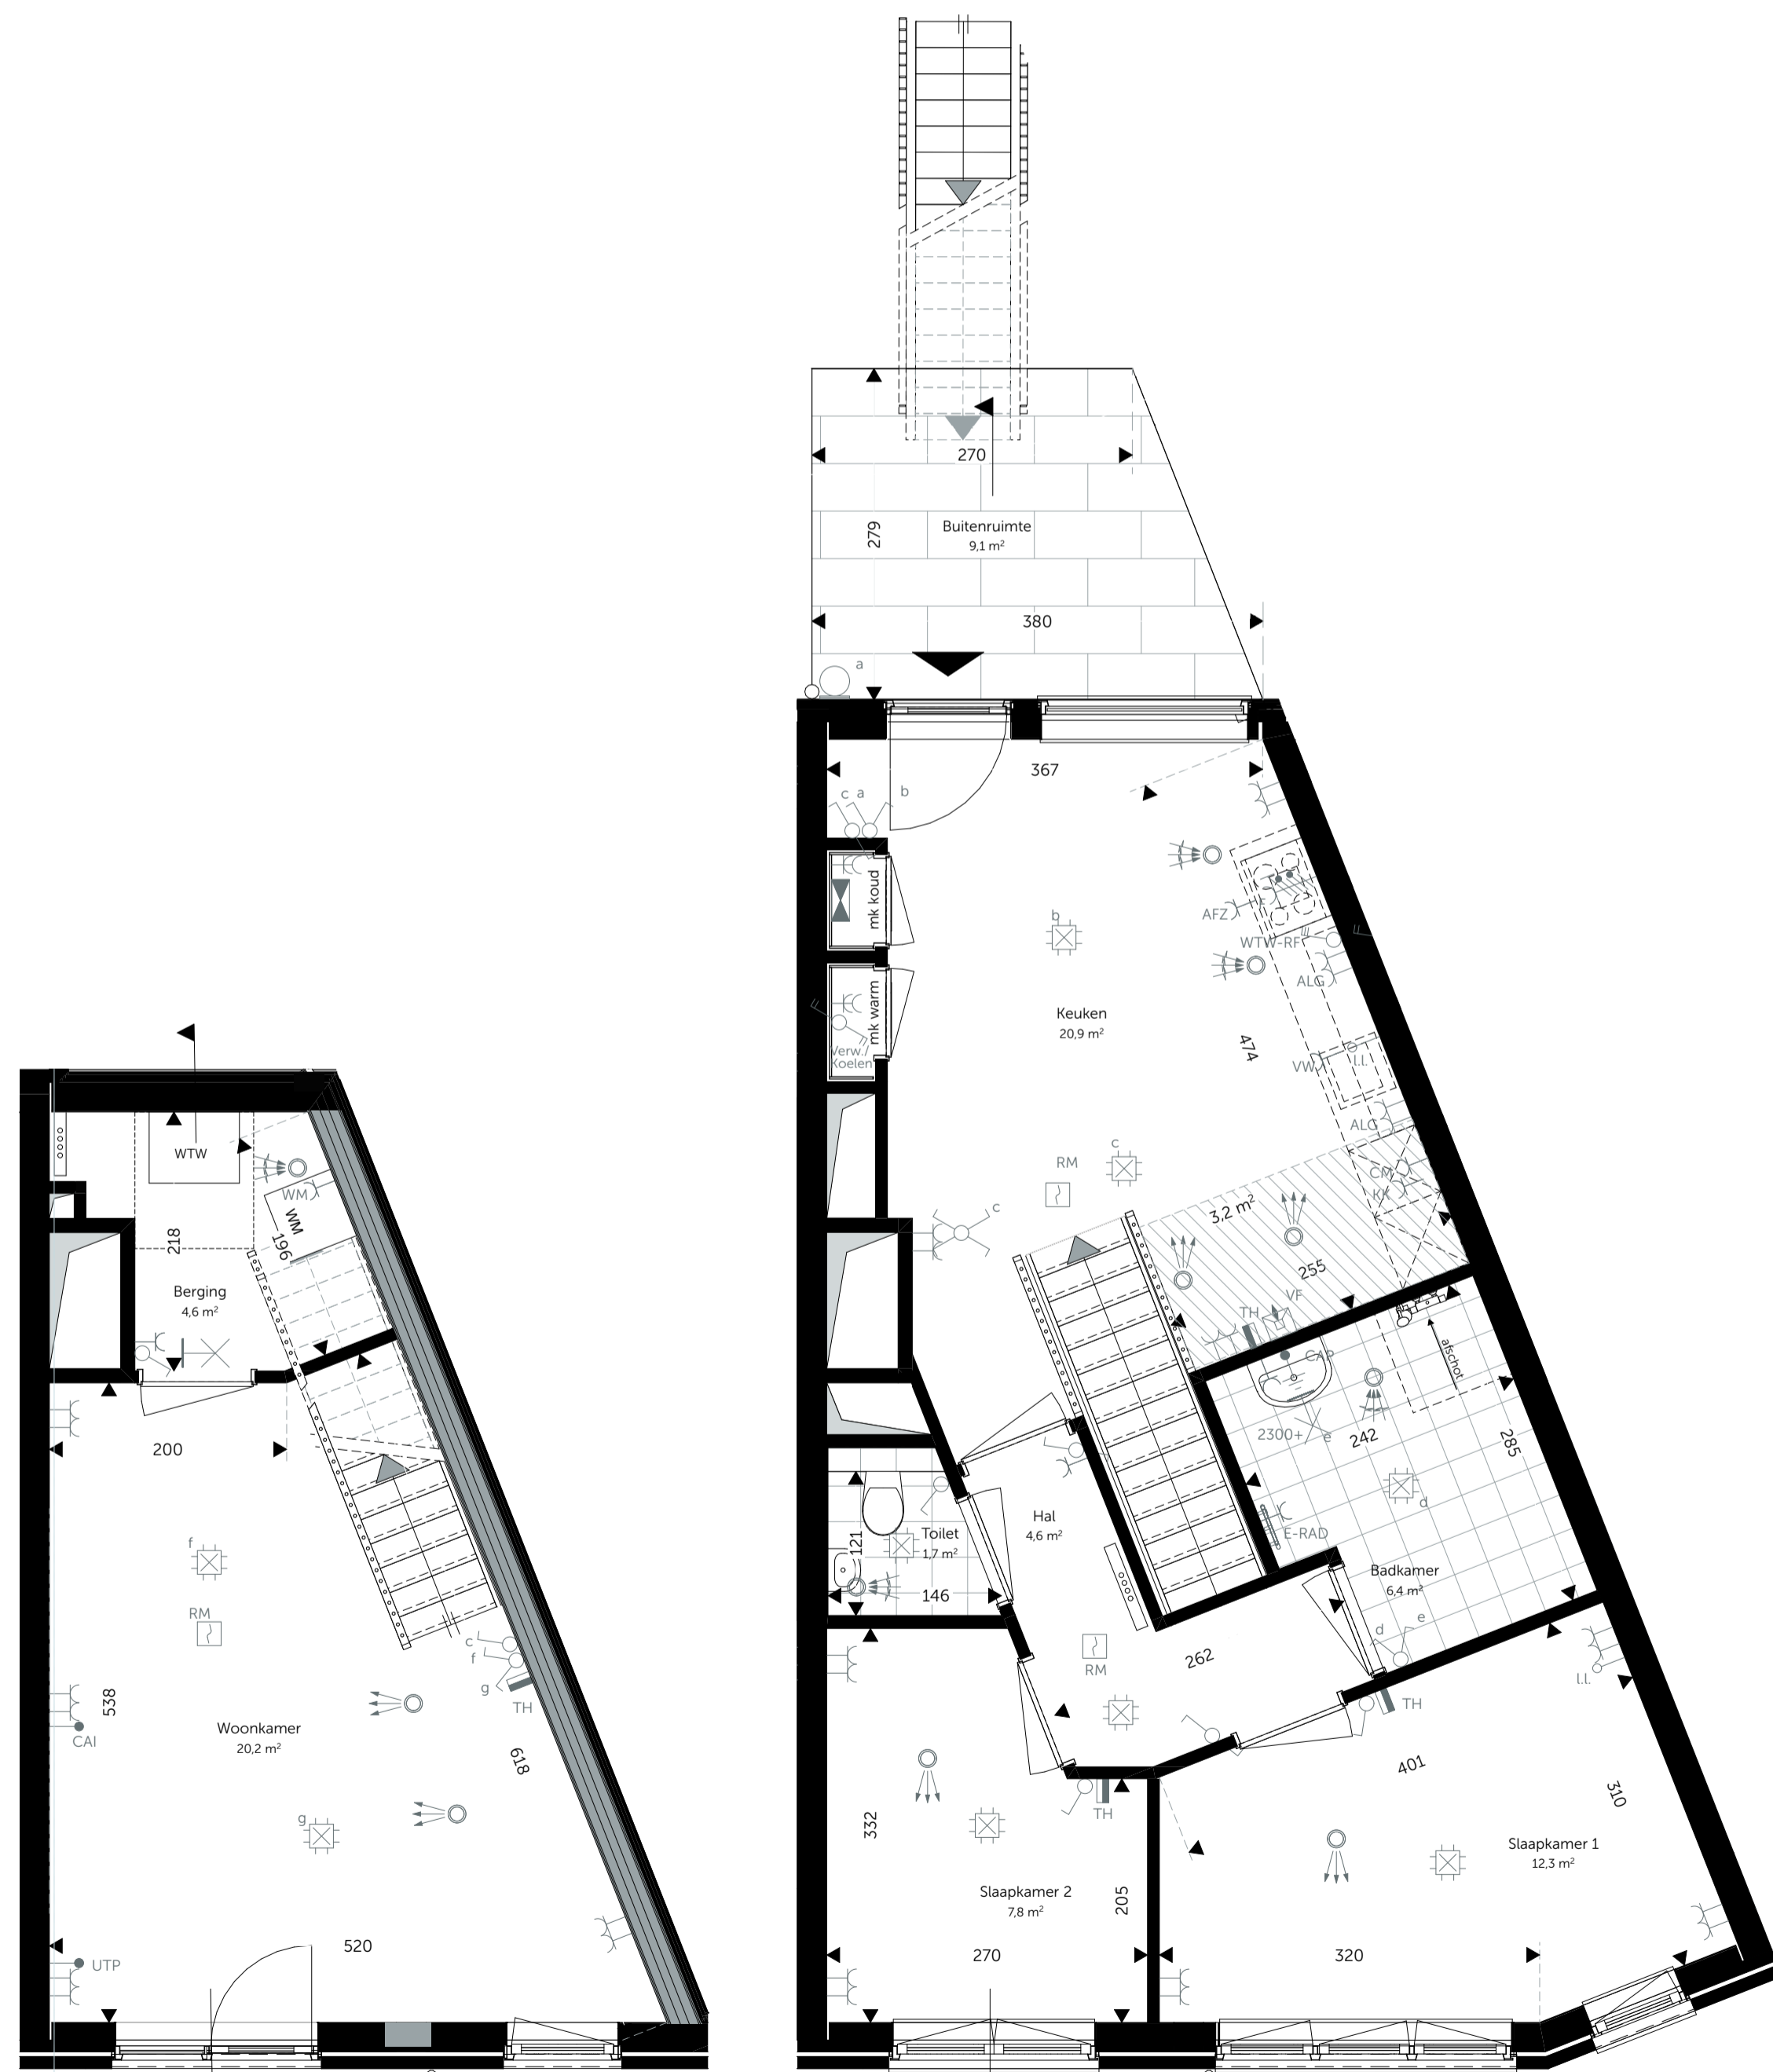

begane grond  
1:50

souterrain/binnenhof  
1:50

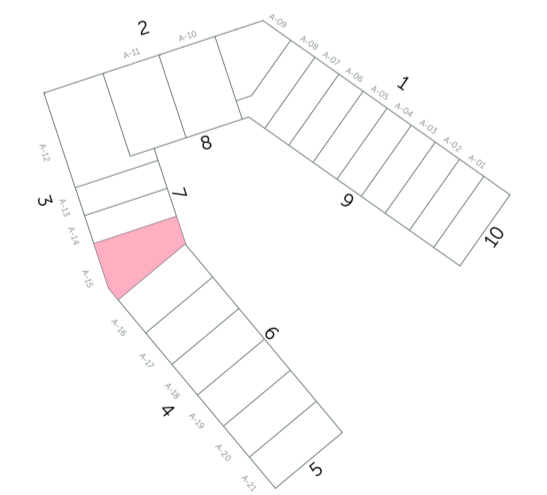

**heijmans**

OPDRACHTGEVER: Wite van Haemstedestraat 40  
3021 SZ, Rotterdam  
tel: 010 333 04 55  
info@roffaa.nl  
www.roffaa.nl

Architect: 3021 SZ, Rotterdam  
tel: 010 333 04 55  
info@roffaa.nl  
www.roffaa.nl

BIM specialist: 3021 SZ, Rotterdam  
tel: 0174 750 392  
office@mad.nl  
MAD.nl

PROJECT: 3021 SZ, Rotterdam  
tel: 0174 750 392  
office@mad.nl  
MAD.nl

ONDERDEEL: 3021 SZ, Rotterdam  
tel: 0174 750 392  
office@mad.nl  
MAD.nl







Algemeen:  
- alle (peil)maten betreffen circumaten in cm, hoogtematen in mm  
- alle groenvoorzieningen en afwerking tegels, sanitair en metselwerken zijn indicatief  
- posities pv-panelen, rookmelders, m.v. ventilatoren en aanrijbeveiliging indicatief weergegeven  
- badkamer, toilet en voorzieningen installaties keuken conform 0-tekening  
- wandcontactdozen in meterkasten zijn bezet t.b.v. techniek (nits)

Bouwnummer(s): A15

VK-N-462