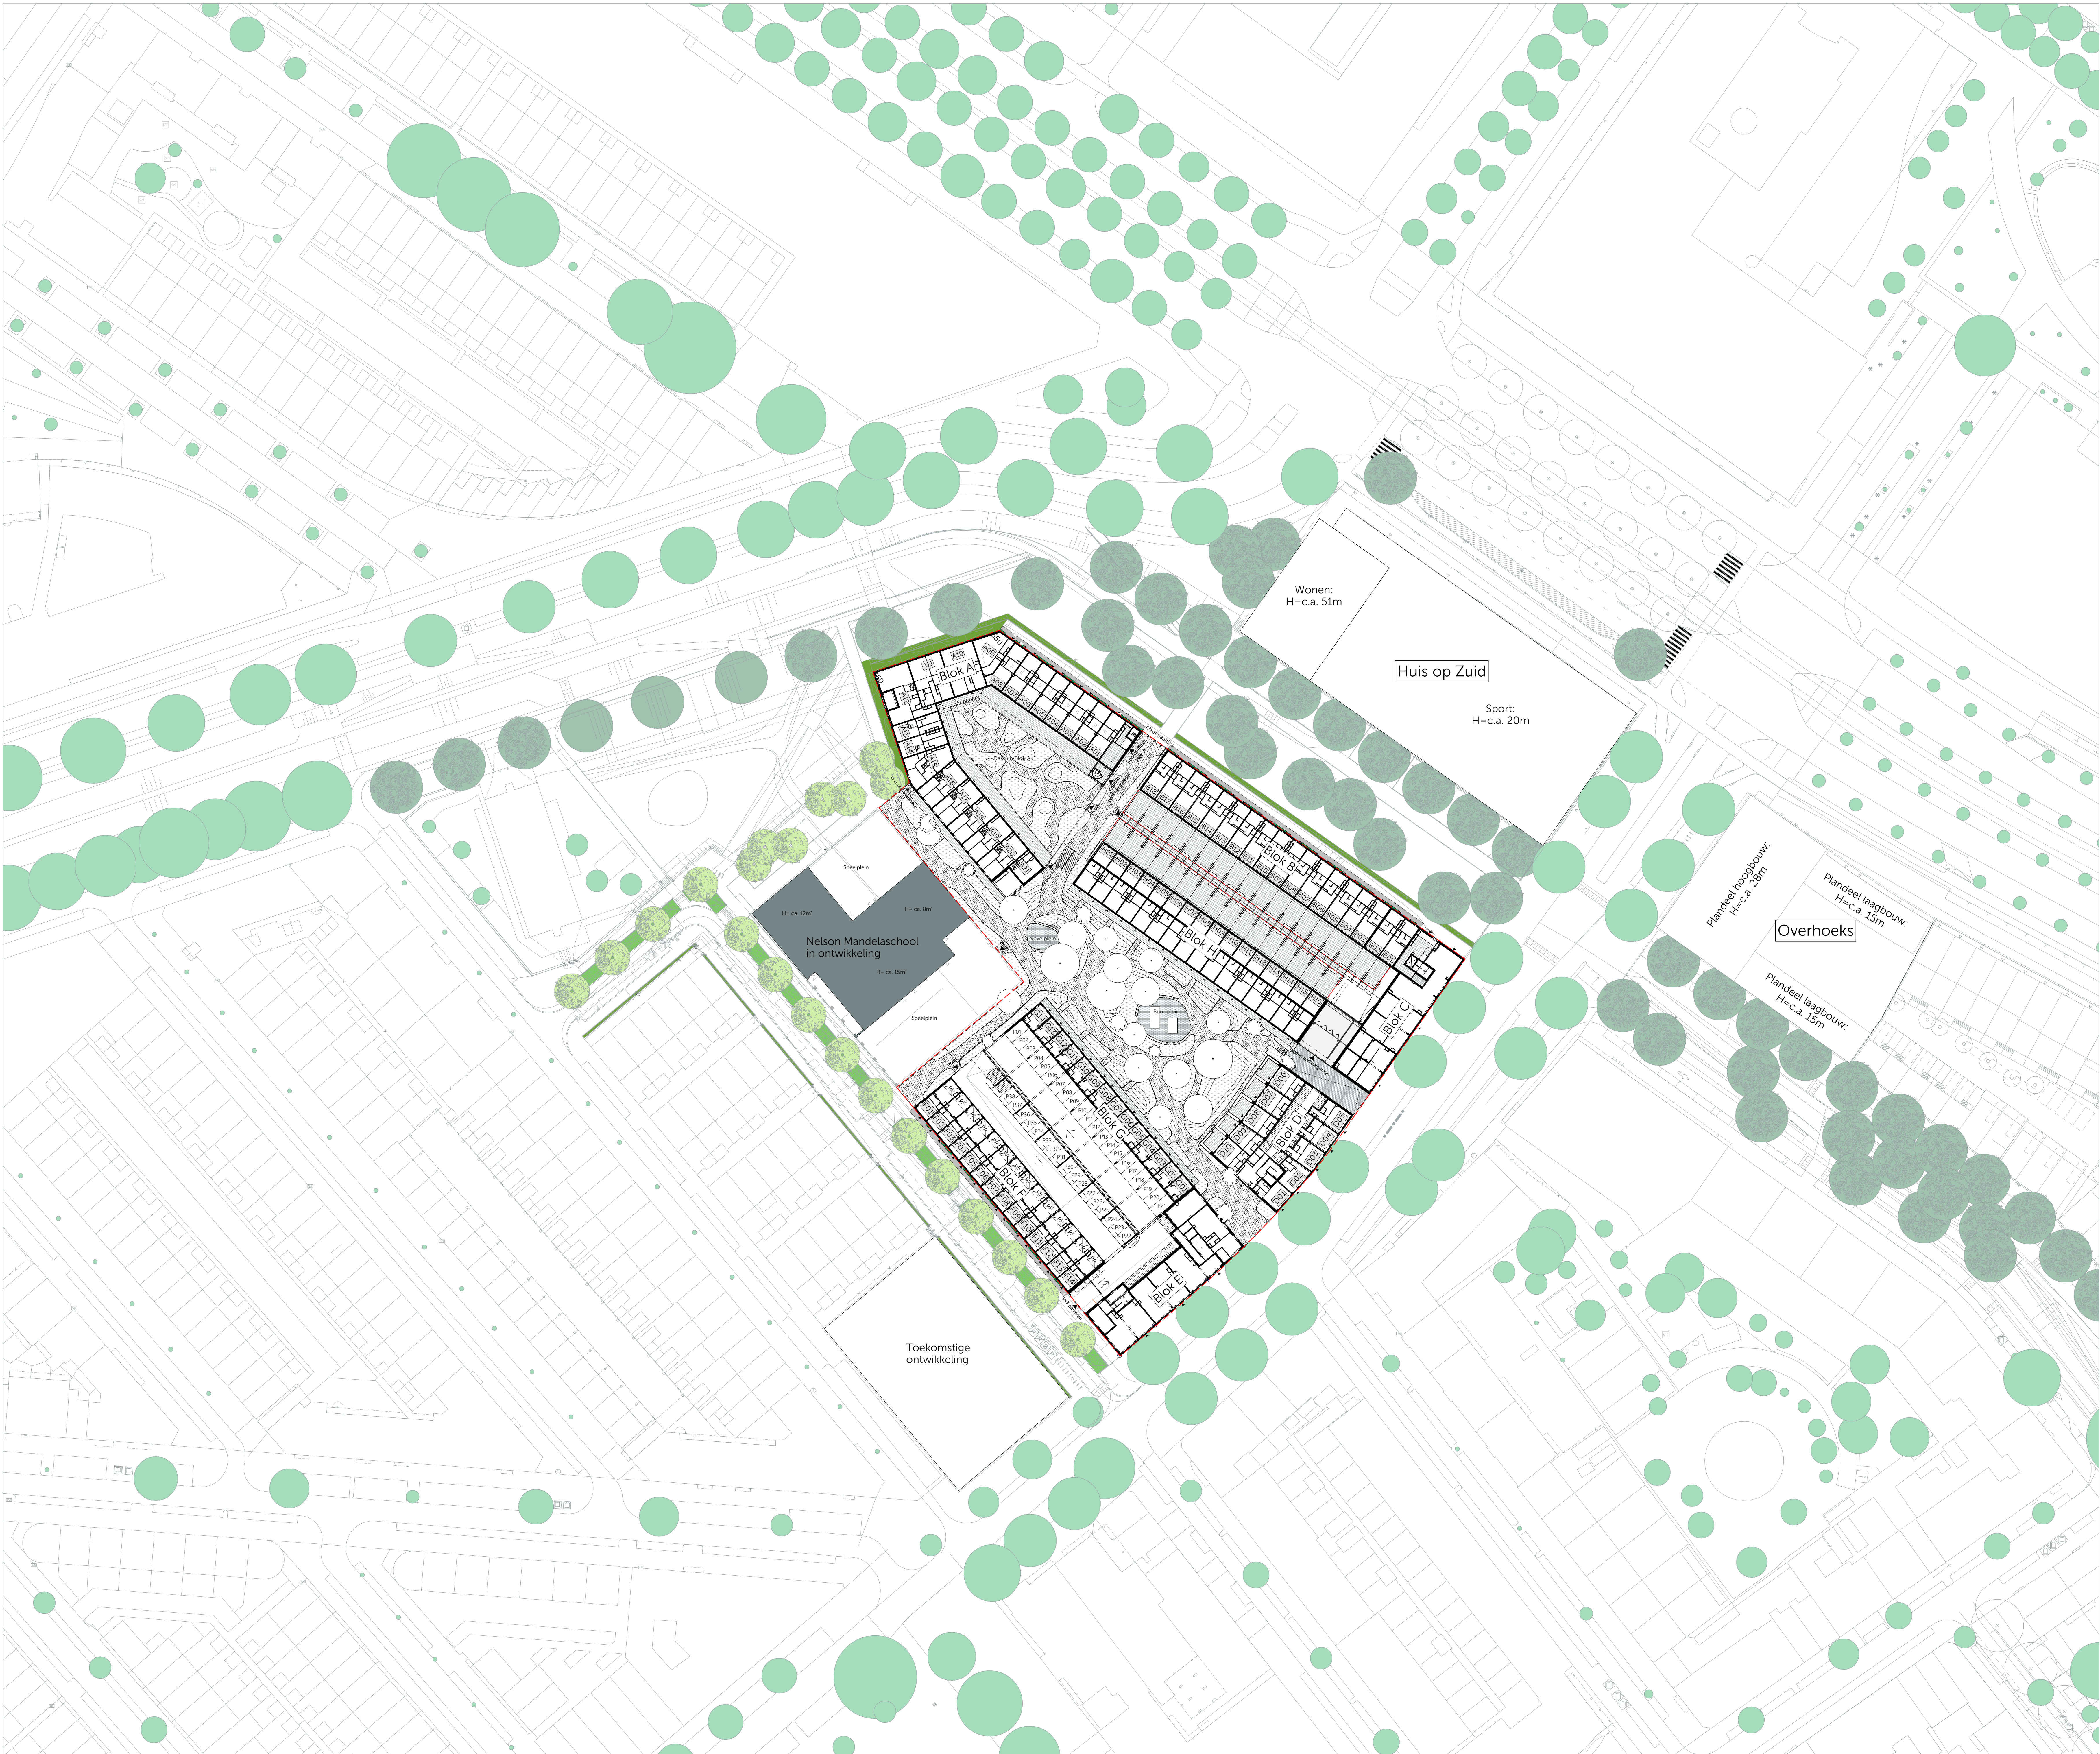


Renvooi:

- [B] Afvalcontainer ondergronds: Restafval
- [G] Afvalcontainer ondergronds: Glas
- [P] Afvalcontainer ondergronds: Papier
- [---] Margestrook met groenstrook bij Blok A en B Hilleljk en Blok F: deze strook is openbaar gebied maar mag prive gebruikt worden. De indeling wordt nader bepaald door de gemeente.
- [---] Plangrens
- [O] Afzet paaltjes t.p.v. doorgang tussen Blok A en B t.b.v. voorkomen van invrijen motorisch verkeer.

Disclaimer:
Aan deze situatietekening kunnen, buiten de op de situatietekening getoonde erfgrens, geen rechten worden ontleend. Wijzigingen met betrekking tot de afmetingen van groenstroken, voet- en fietspaden, peilvoorzieningen, straatgrinden, overloopgronden, rijspoorweginnen, rijspoorweginnen, speelplaatsen, speeltoestellen en dergelijke zijn ook mogelijk. Hieruit komt voort dat er een voorbehoud gemaakt wordt ten aanzien van wijzigingen voortvloeiende uit de afmetingen van de overloop en rijspoorweginnen. Eenzelfde voorbehoud geldt voor wijzigingen in bouwplannen van deelen die in de nabijheid van het project worden ontwikkeld en geïntegreerd, zoals de uitstraling, toegang (bijv. toegangspoort) en invulling van de Nelson Mandelaschool en Huis op Zuid Wonen en Sport. Ook de invulling van het hof inclusief toegangen (openbaar toegankelijk) is indicatief. Zoals bijvoorbeeld de posities van bomen, paden, afmetingen van toegangsruimtes naar de woningen, afmetingen van de wadi's, plantvakken, enz.